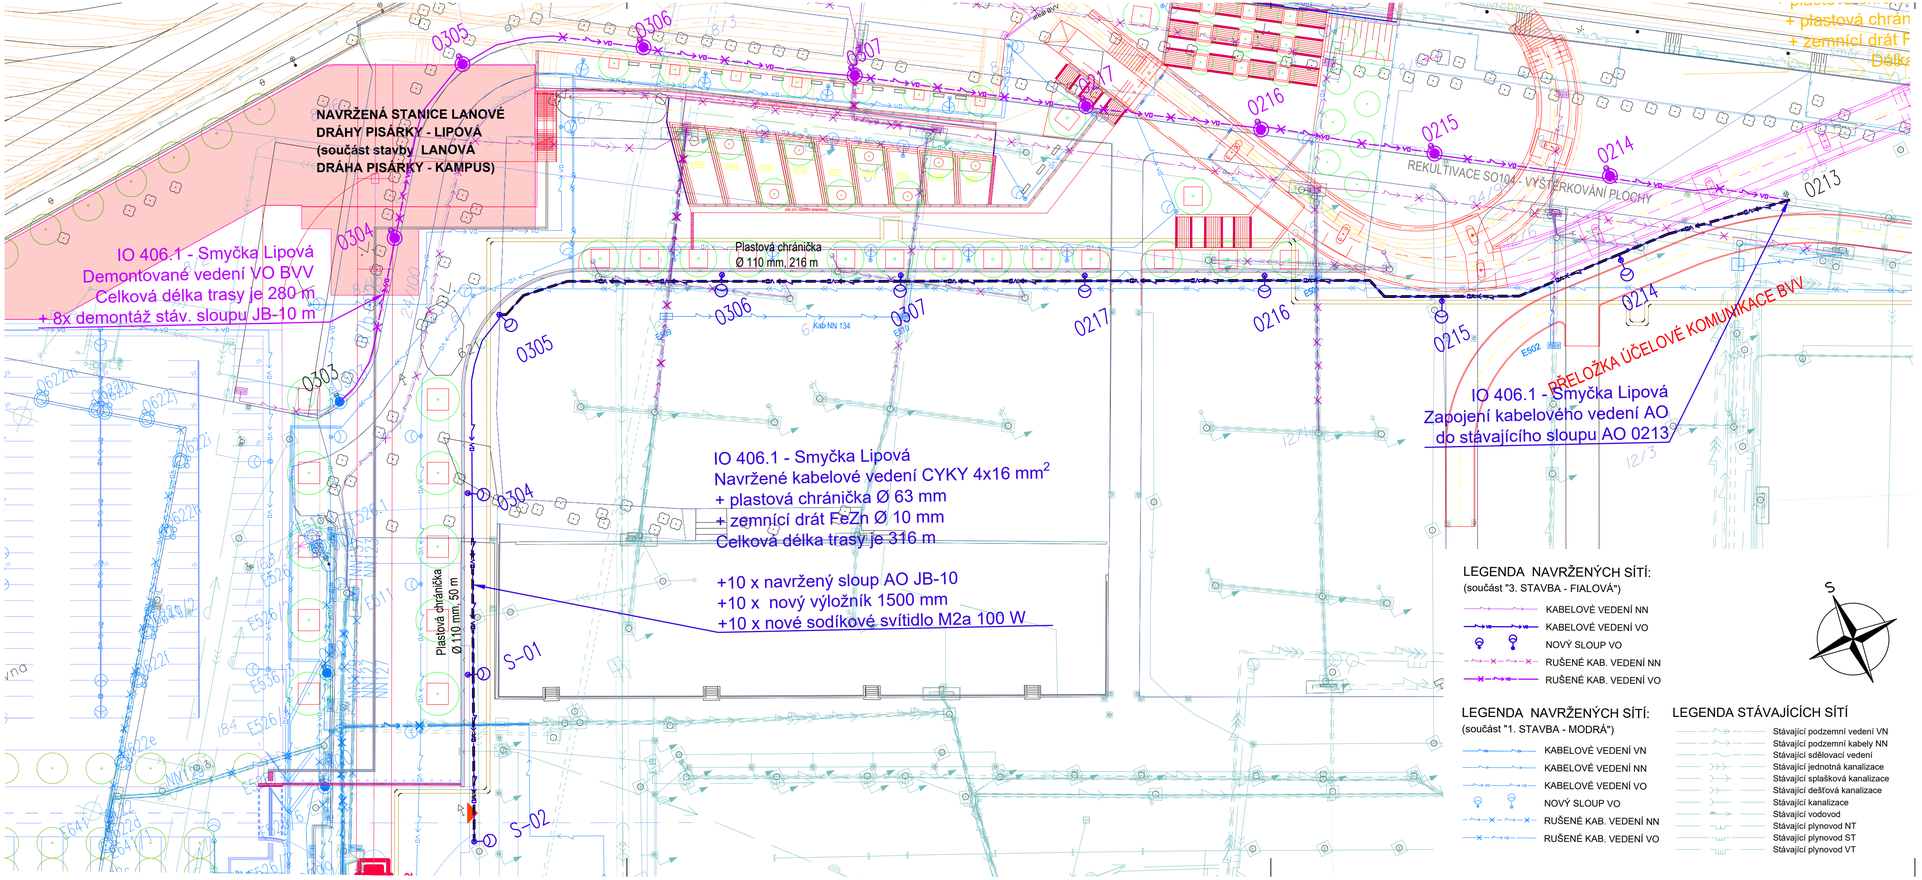

LEGENDA NAVRŽENÝCH SÍTÍ:
(součást "3. STAVBA - FIALOVÁ")

- KABELOVÉ VEDENÍ NN
- KABELOVÉ VEDENÍ VO
- NOVÝ SLOUP VO
- RUŠENÉ KAB. VEDENÍ NN
- RUŠENÉ KAB. VEDENÍ VO

LEGENDA NAVRŽENÝCH SÍTÍ:
(součást "1. STAVBA - MODRÁ")

- KABELOVÉ VEDENÍ VN
- KABELOVÉ VEDENÍ NN
- KABELOVÉ VEDENÍ VO
- NOVÝ SLOUP VO
- RUŠENÉ KAB. VEDENÍ NN
- RUŠENÉ KAB. VEDENÍ VO

LEGENDA STÁVAJÍCÍCH SÍTÍ

- Stávající podzemní vedení VN
- Stávající podzemní kabely NN
- Stávající sdělovací vedení
- Stávající jednotná kanalizace
- Stávající splašková kanalizace
- Stávající dešťová kanalizace
- Stávající kanalizace
- Stávající vodovod
- Stávající plynovod NT
- Stávající plynovod ST
- Stávající plynovod VT

PDPS

D.1.4 3. STAVBA

STAVEBNÍK
DOPRAVNÍ PODNIK MĚSTA BRNA, a. s.
Hlinky 64/151, Pisárky, 603 00 Brno
Dopravní podnik města Brna a.s.

HLAVNÍ PROJEKTANT
METROPROJEKT Praha a.s.
Argentinská 1621/36, 170 00 Praha 7
HLAVNÍ INŽENÝR PROJEKTU ING. TOMÁŠ POKORNÝ
ČÍSLO ZAKÁZKY 7908/MP

KOORDINÁTOR PROJEKTU A PROJEKTANT
PK OSSENDORF s.r.o.
Tomešova 1, 602 00 Brno
HLAVNÍ INŽENÝR PROJEKTU ING. VLASTISLAV NOVÁK Ph.D.
PROJEKTOVÁ KANCELÁŘ OSSENDORF BRNO
ČÍSLO ZAKÁZKY 2020 086.5

IO 406.1 PŘELOŽKA VO BVV (SMYČKA DUSP)

ZODP. PROJEKTANT	Bc. Radim Pala	
VYPRACOVAL	Ing. Tomáš Veselý	
KONTROLOVAL	Bc. Radim Pala	
KRAJ: JIHOMORAVSKÝ	KÚ: PISÁRKY [610208]	

Puttner, s.r.o.
Šumavská 416/15, 602 00 BRNO
tel. 541 210 536, fax. 541 212 207
e-mail: info@puttner.cz

DATUM	11/2021
FORMÁT	4 x A4
STUPEŇ PD	PDPS
ČÍSLA ZAKÁZEK	2020 086.5
MĚŘÍTKO	1:500
ČÍSLO PARÉ	ČÍSLO PD / PŘÍLOHY 02

AKCE/STAVBA
VOZOVNA PISÁRKY, ETAPA III, VRATNÁ TRAMVAJOVÁ SMYČKA
D DOKUMENTACE OBJEKTŮ
D.1.4 Elektro a sdělovací objekty

STAVEBNÍ OBJEKT
SITUACE