

PDPS

D.1.4

3. STAVBA

| | | |
|-----------|---|--|
| STAVEBNÍK | DOPRAVNÍ PODNIK MĚSTA BRNA, a. s. Hlinky 64/151, Pisárky, 603 00 Brno |  Dopravní podnik města Brna a.s. |
|-----------|---|--|


| | | |
|-------------------------|---|--|
| HLAVNÍ PROJEKTANT | METROPROJEKT Praha a.s. Argentinská 1621/36, 170 00 Praha 7 |  METROPROJEKT |
| HLAVNÍ INŽENÝR PROJEKTU | ING. TOMÁŠ POKORNÝ | ČÍSLO ZAKÁZKY 7908/MP |

| | | |
|-----------------------------------|---|--|
| KOORDINÁTOR PROJEKTU A PROJEKTANT | PK OSSENDORF s.r.o. Tomešova 1, 602 00 Brno |  PROJEKTOVÁ KANCELÁŘ OSSENDORF BRNO |
| HLAVNÍ INŽENÝR PROJEKTU | ING. VLASTISLAV NOVÁK Ph.D. | ČÍSLO ZAKÁZKY 2020 086.5 |


IO 406.1 PŘELOŽKA VO BVV (SMYČKA DUSP)

| | | | |
|--|--------------------------------------|---|--|
| ZODP. PROJEKTANT | Bc. Radim Pala |  |  Puttner, s.r.o. ŠUMAVSKÁ 416/15, 602 00 BRNO tel. 541 210 038, fax. 541 212 207 e-mail: info@puttner.cz |
| VYPRACOVAL | Ing. Tomáš Veselý |  | |
| KONTROLOVAL | Bc. Radim Pala |  | |
| KRAJ: JIHOMORAVSKÝ | KÚ: PISÁRKY [610208] | DATUM | 11/2021 |
| AKCE/STAVBA VOZOVNA PISÁRKY, ETAPA III, VRATNÁ TRAMVAJOVÁ SMYČKA D DOKUMENTACE OBJEKTŮ D.1.4 Elektro a sdělovací objekty | | FORMÁT | 4 x A4 |
| | | STUPEŇ PD | PDPS |
| | | ČÍSLO ZAKÁZEK | 2020 086.5 |
| | | MĚŘITKO | 1:10 |
| STAVEBNÍ OBJEKT | VZOROVÉ ŘEZY KABELOVOU TRASOU | | ČÍSLO PARÉ ČÍSLO PD / PŘÍLOHY 03 |

ULOŽENÍ KABELU VO VE ŠTĚRKOVÉ PLOŠE

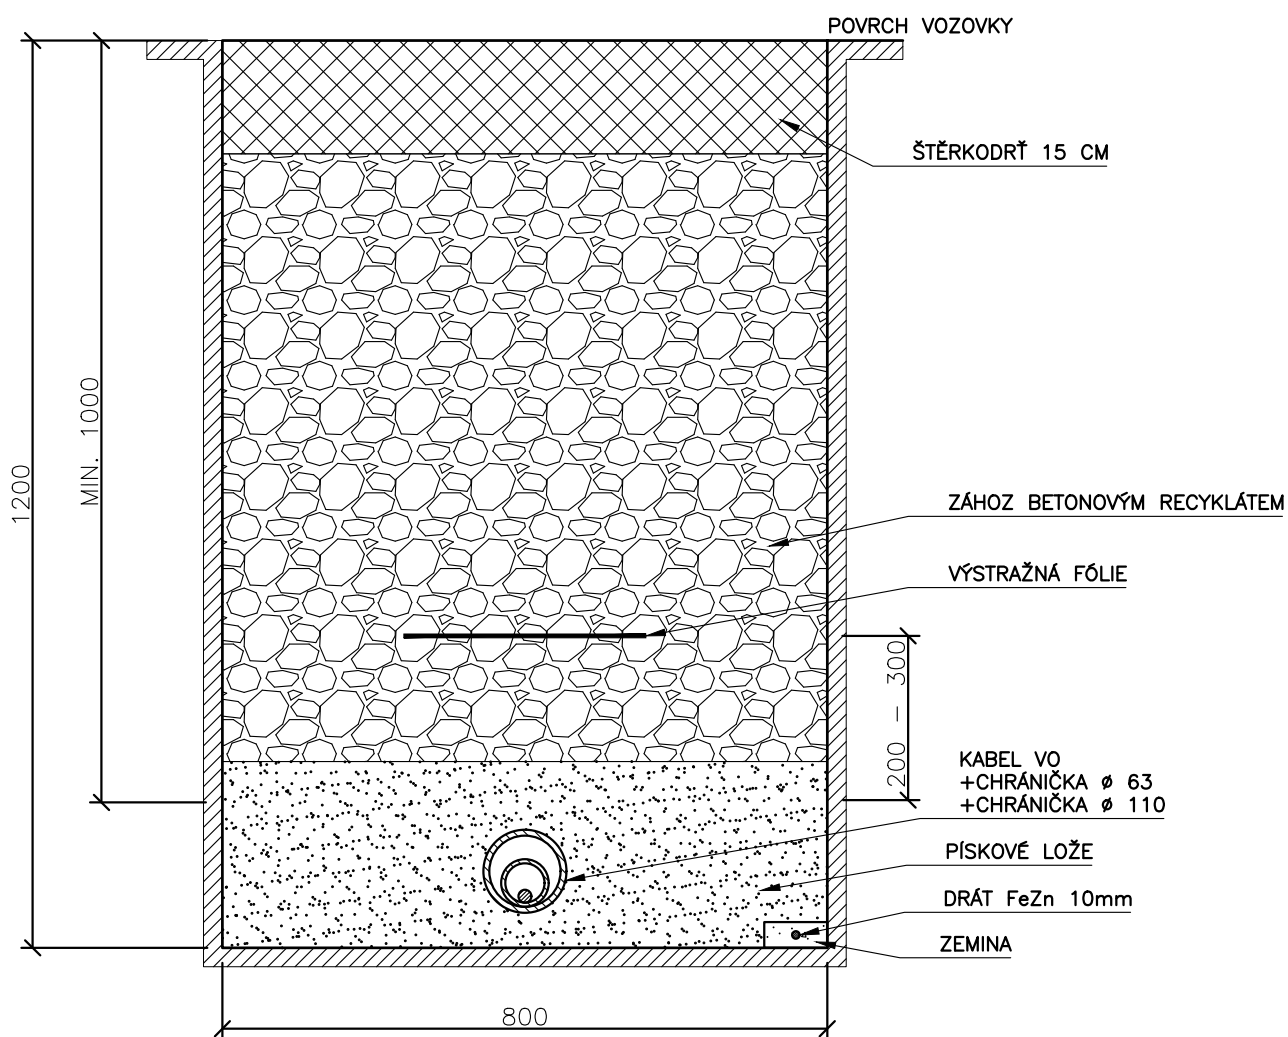

ULOŽENÍ KABELU VO V ASFALTOVÉ KOMUNIKACI

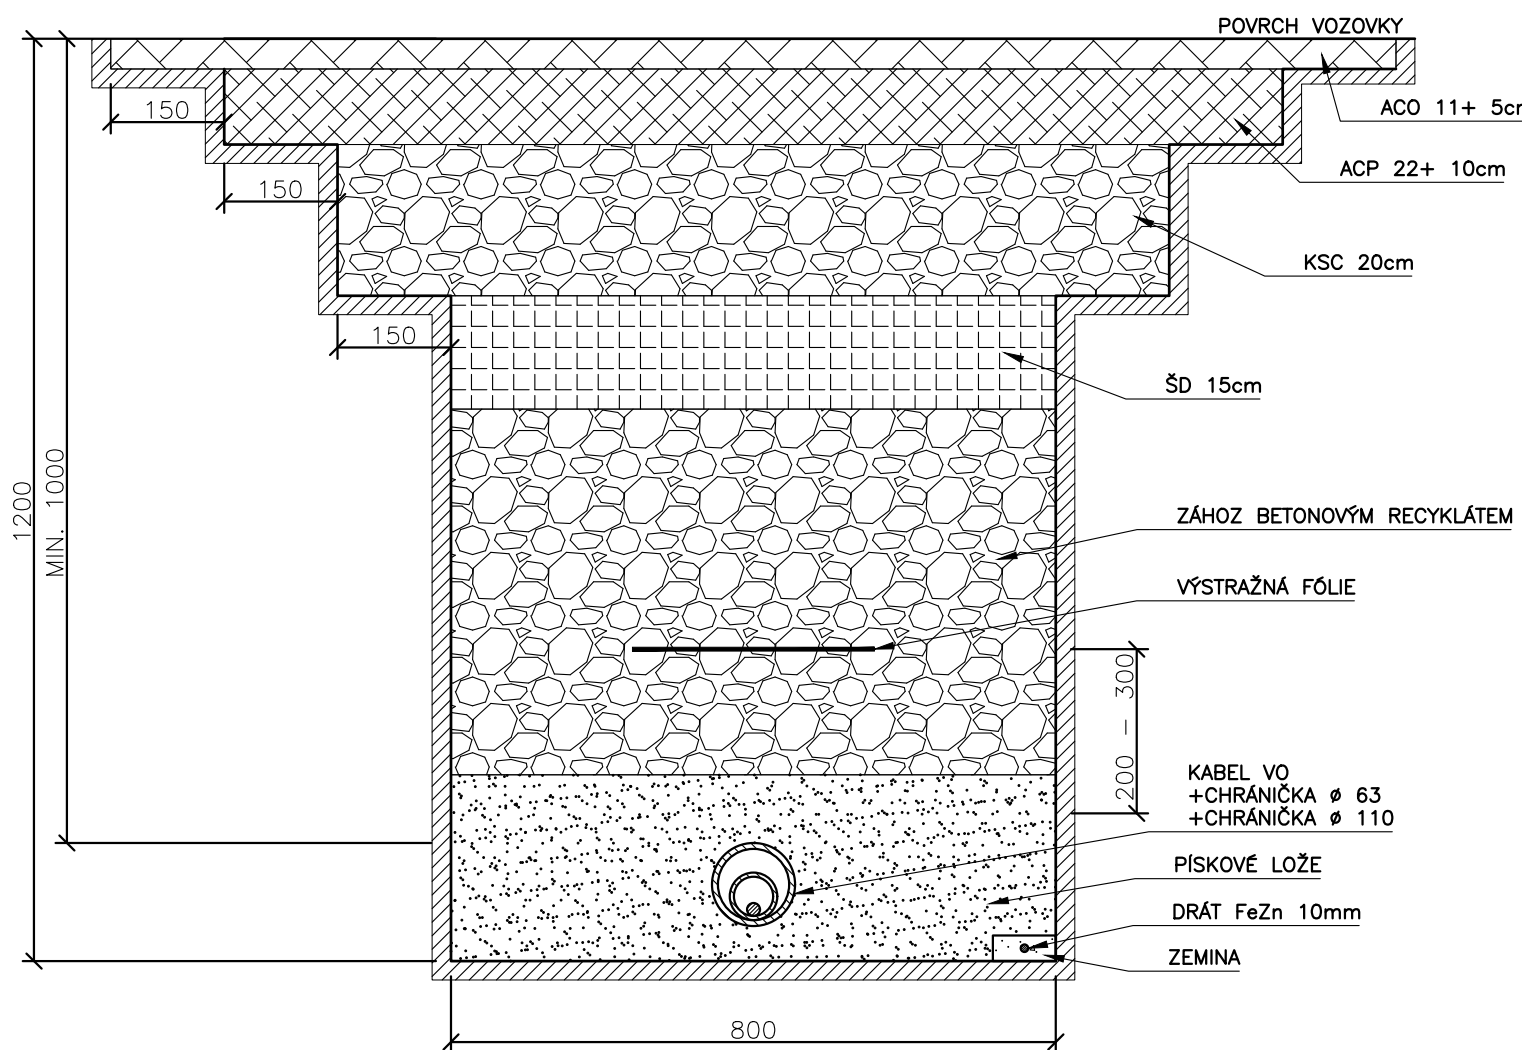

ULOŽENÍ KABELU VO V ZELENÉM PÁSU

