



kolej na panelech DZF

kolej na betonových pražcích

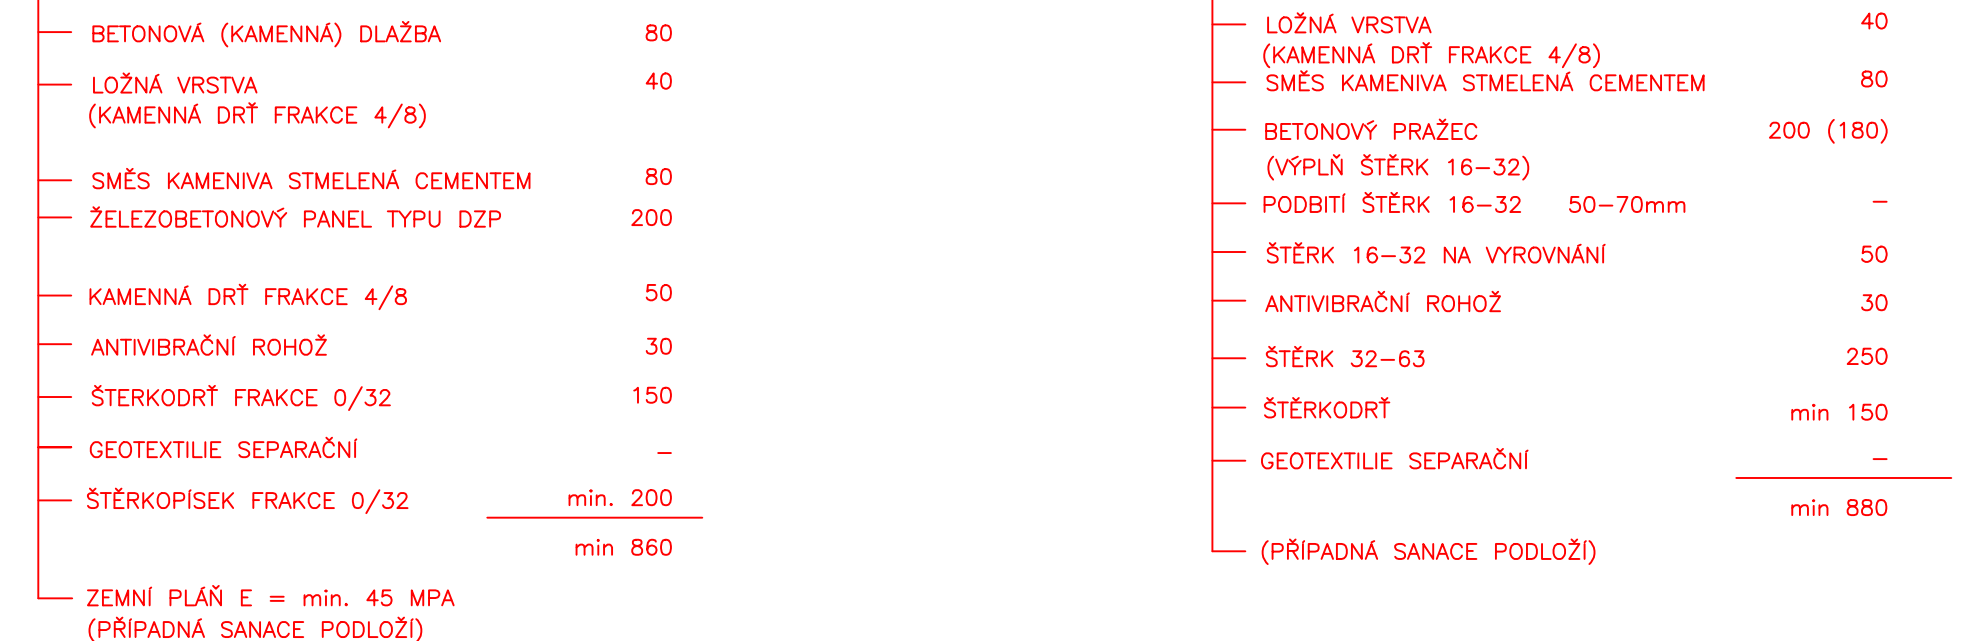


kolej na mostě

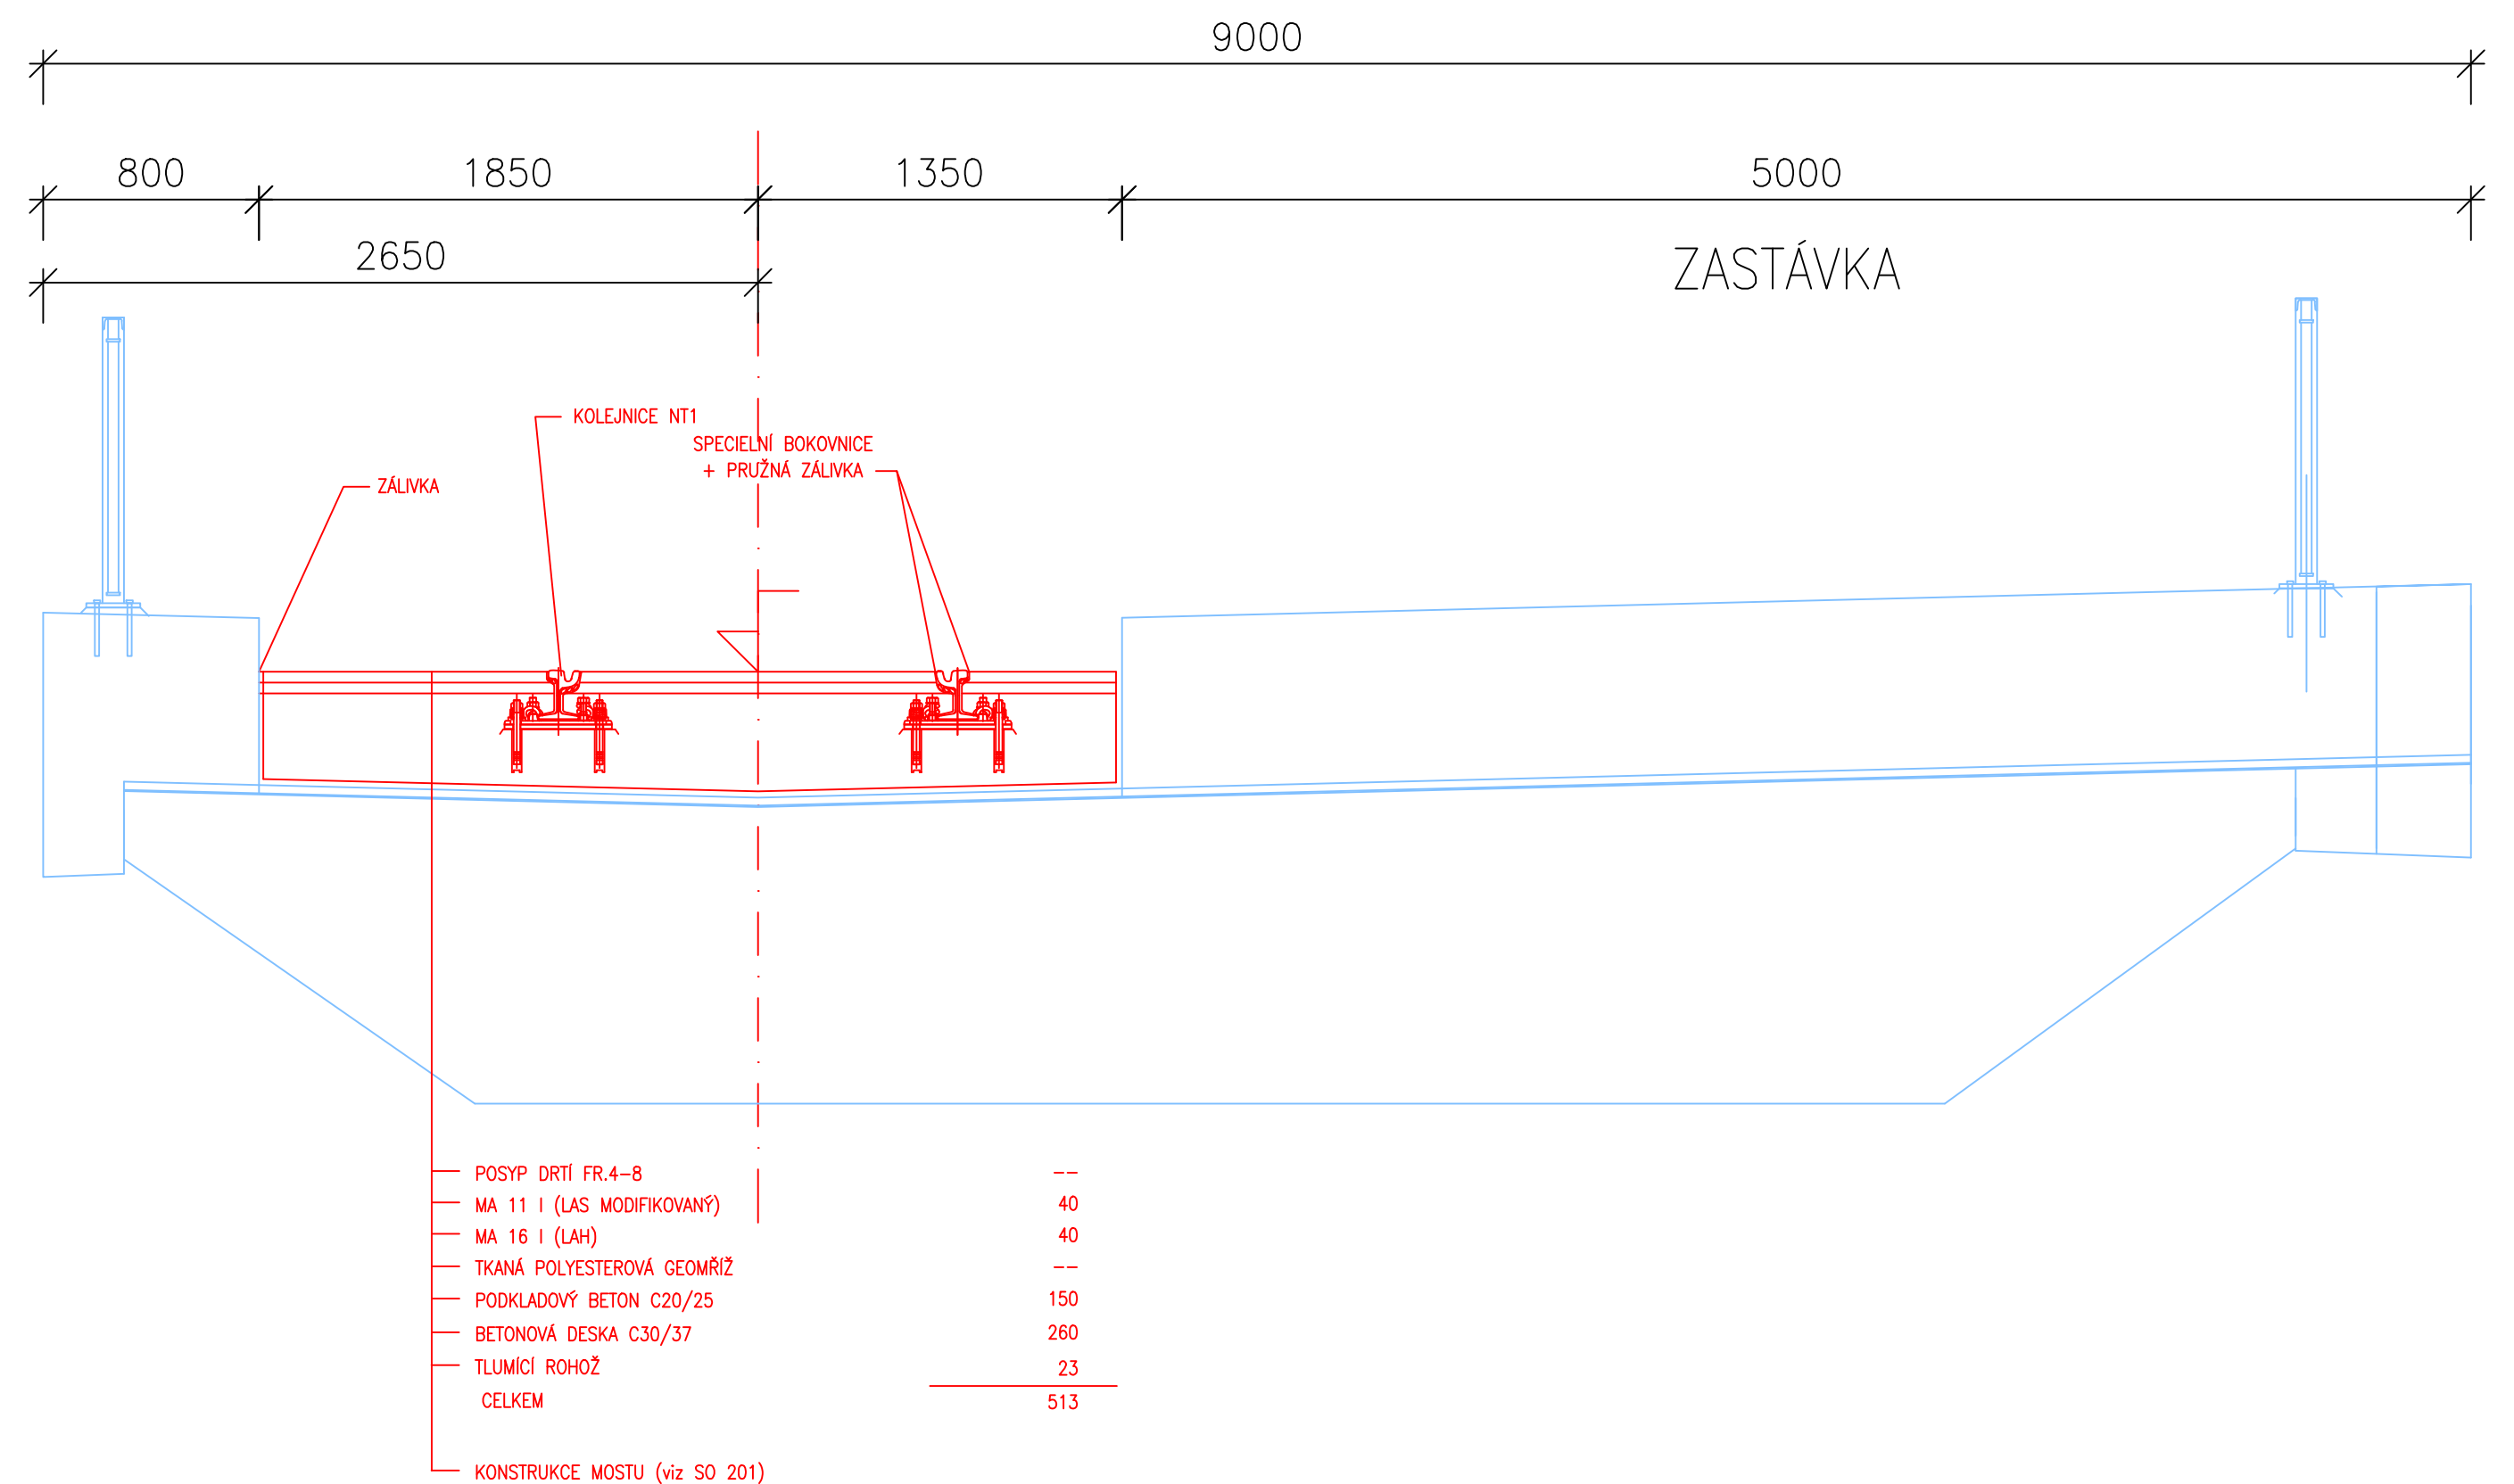


v širé trati

v místě zastávky

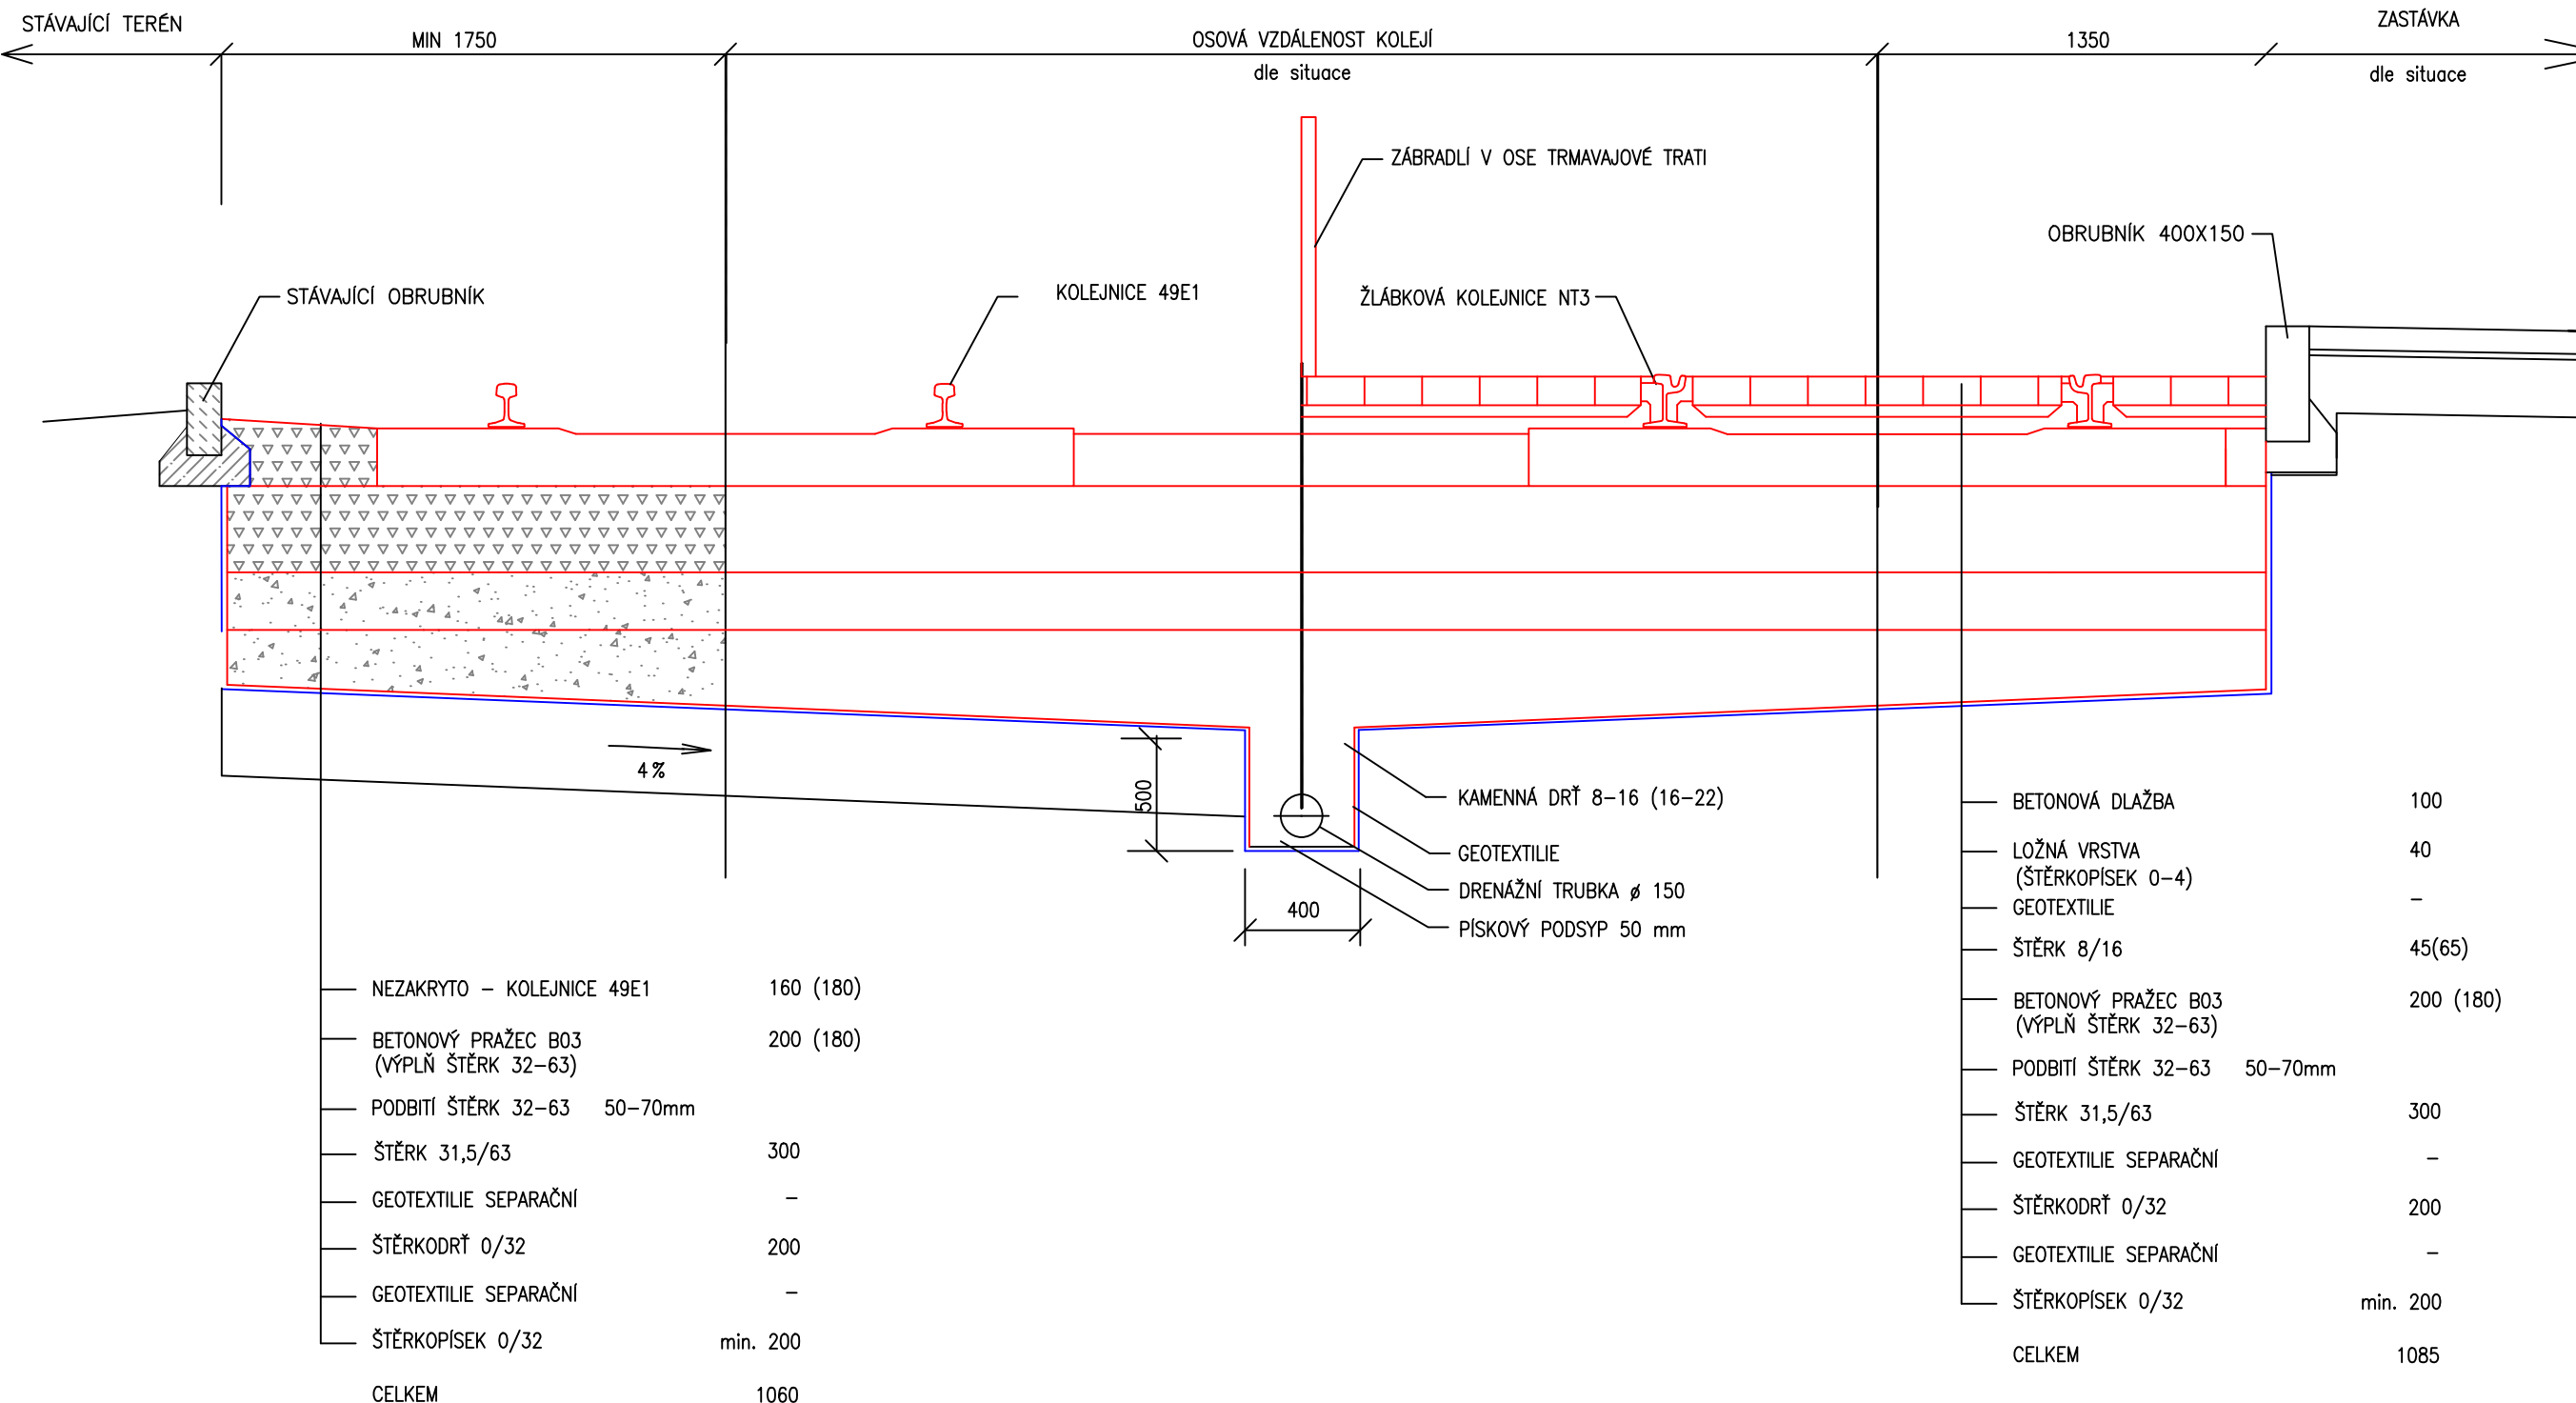

Vzorový příčné řezy pěšími komunikacemi

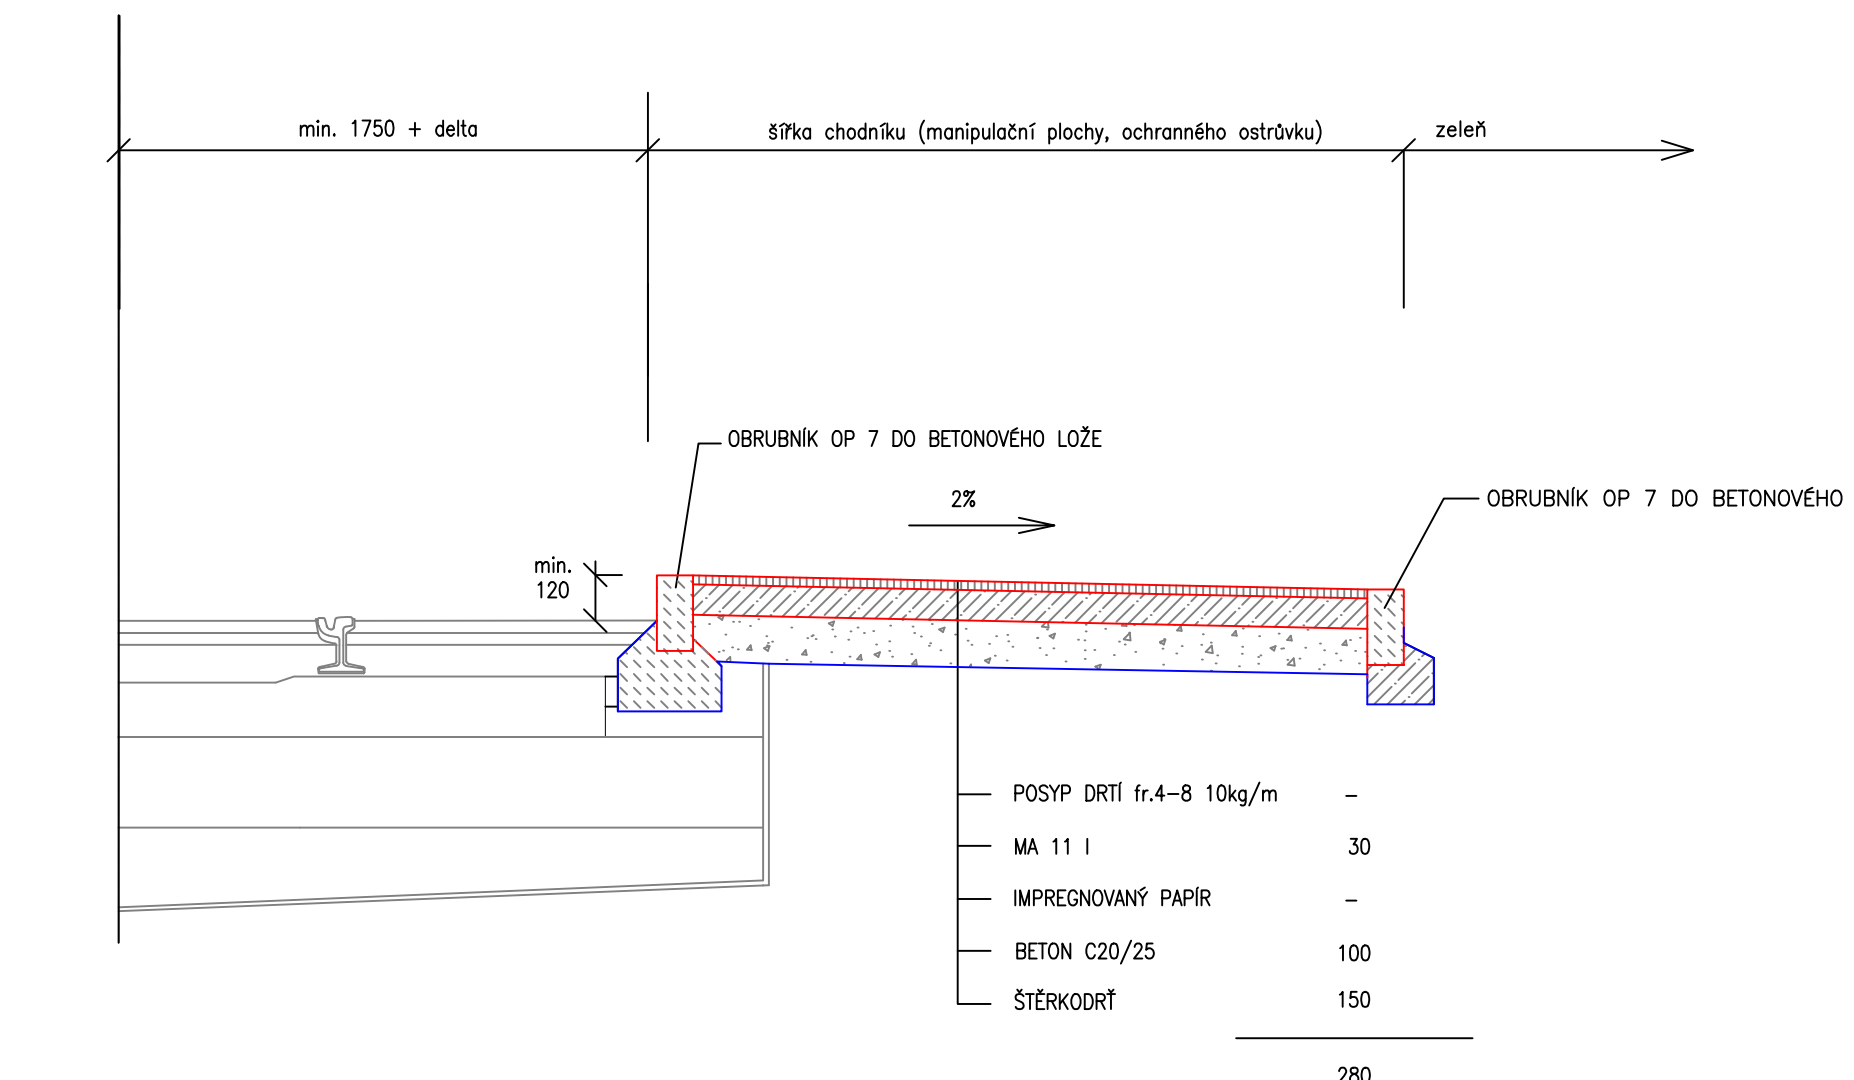

PDP9

D.

3. STAVBA

DOPRAVNÍ PODNIK MĚSTA BRNA, a. s.

DPMB
Dopravní podnik města Brna a.s.

METROPROJEKT Praha a.s.



METROPOLI

HLAVNÍ INŽENÝR PROJEKTU

ČÍSLO ZAKÁZKY 7906/MP

COORDINĂTOR PROIECTU A PROJ




PROJEKTOVÁ KANCELÁŘ
OSSENDO
BRNO

HLAVNÍ INŽENÝR PROJEKTU

ČÍSLO ZAKÁZKY	2020 086.5
---------------	------------

SO 661 TRAMVAJOVÁ TRAŤ (SMYČKA SP)
SO 661 TRAMVAJOVÁ TRAŤ (DUSP)
SO 662 VRATNÁ TRAMVAJOVÁ SMYČKA LIPOVÁ (SMYČKA SP)
SO 663 TRAMVAJOVÁ TRAŤ HLINKY (SMYČKA SP)
SO 664 TRAMVAJOVÉ ZASTÁVKY (ZASTÁVKA DUSP)

ZODP. PROJEKTANT	ING. TOMÁŠ POKORNÝ		
VYPRACOVAL	ING. TOMÁŠ POKORNÝ		
KONTROLOVAL	ING. KAMIL ORÁLEK		
KRAJ: JIHOMORAVSKÝ	KÚ: PÍSAŘKÝ (P10208)		
ACESSTAVIA VOZOVNA PÍSAŘKY, ETAPA III, VRÁTNÁ TRAMVAJOVÁ SMYČKA D DOKUMENTACE OBJEKTU D.1.6 OBJEKTY TRAMVAJOVÉ TRATI			
STAVEBNÍ OBJEKT		DATUM FORMÁT STUPEŇ PO ČÍSLO ZAKÁZKY MĚŘÍTKO ČÍSLO PÁRE	11/2021 7 x A4 PDPS 2020 006.5 1:25 ČÍSLO PO PŘÍL.