




PŮDORYS ZÁKLADŮ 1:50

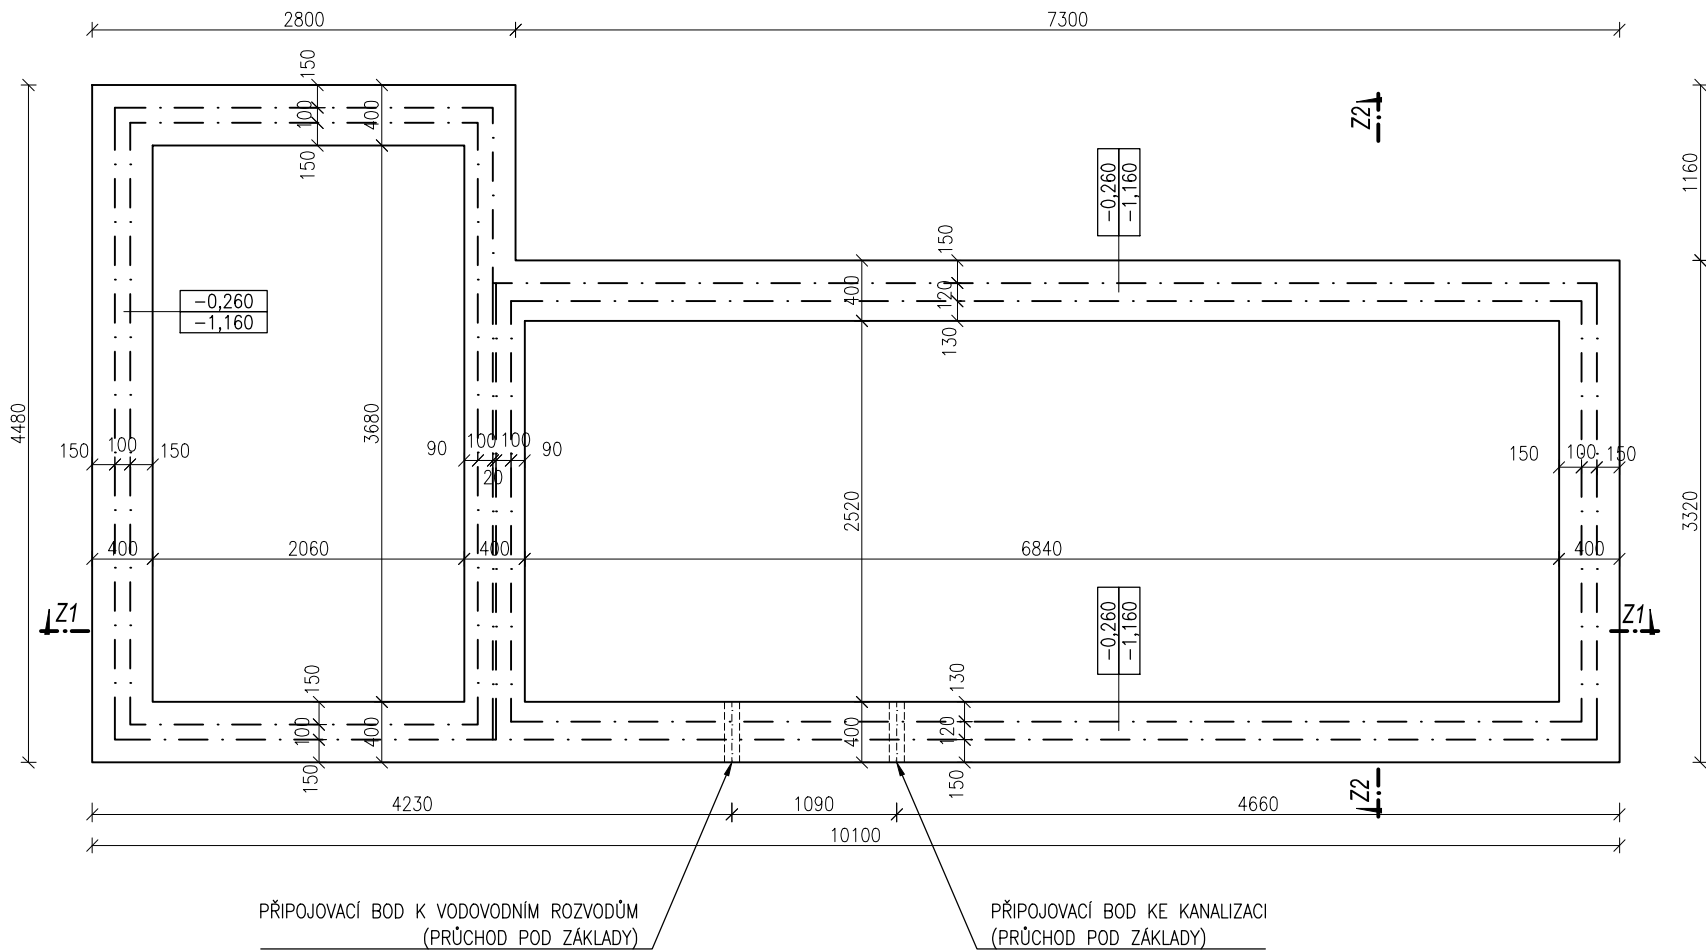

ŘEZ Z1-Z1'

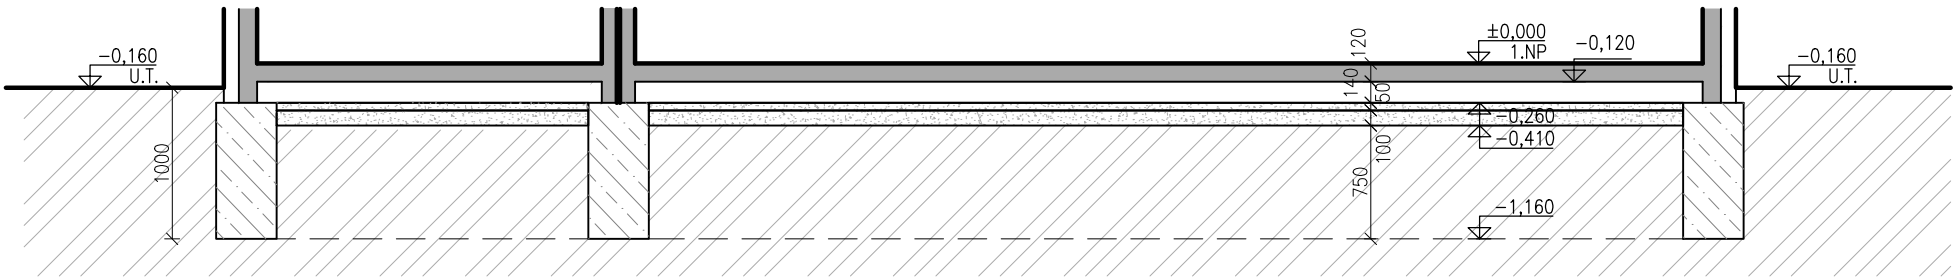

ŘEZ Z2-Z2'

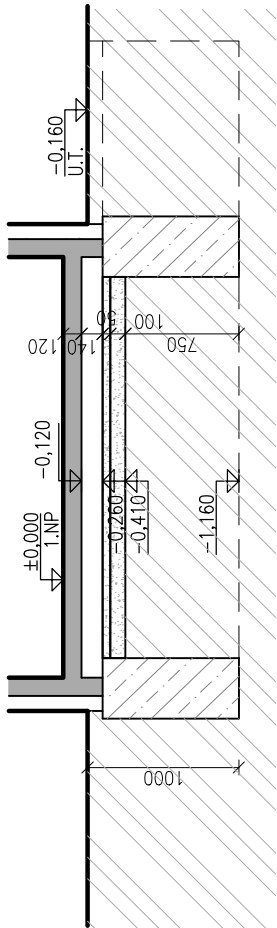

PDPS

D.1.7

3. STAVBA

STAVEBNÍK	DOPRAVNÍ PODNIK MĚSTA BRNA, a. s. Hlinky 64/151, Pisárky, 603 00 Brno	 Dopravní podnik města Brna a.s.
HLAVNÍ PROJEKTANT	METROPROJEKT Praha a.s. Argentinská 1621/36, 170 00 Praha 7	 ČÍSLO ZAKÁZKY 1908MP
HLAVNÍ INŽENÝR PROJEKTU	ING. TOMÁŠ POKORNÝ	
KOORDINÁTOR PROJEKTU A PROJEKTANT	PK OSSENDORF s.r.o. Tomešova 1, 602 00 Brno	 ČÍSLO ZAKÁZKY 2020 086.5
HLAVNÍ INŽENÝR PROJEKTU	ING. VLASTISLAV NOVÁK Ph.D.	

SO 701 - NOVÁ VRÁTNICE

ZODP. PROJEKTANT	ING. MARTIN KLOUD		
VYPRACOVAL	ING. MARTIN KLOUD		
KONTROLOVAL	ING. MARTIN KLOUD		
KRAJ: JIHOŘAVSKÝ	KÚ: PÍSÁRKY [610208]	DATUM	11/2021
AKCE/STAVBA	VOZOVNA PÍSÁRKY, ETAPA III, VRATNÁ TRAMVAJOVÁ SMYČKA DOKUMENTACE OBJEKTŮ D.1.7 POZEMNÍ STAVEBNÍ OBJEKTY	FORMÁT	3xA4
		STUPEŇ PD	PDPS
		ČÍSLO ZAKÁZEK	2020 086.5
		MĚŘÍTKO	1:50
STAVEBNÍ OBJEKT	PŮDORYS A ŘEZY ZÁKLADŮ	ČÍSLO PARÉ	ČÍSLO PD / PŘÍLOHY 03