




PŮDORYS STŘECHY 1:50

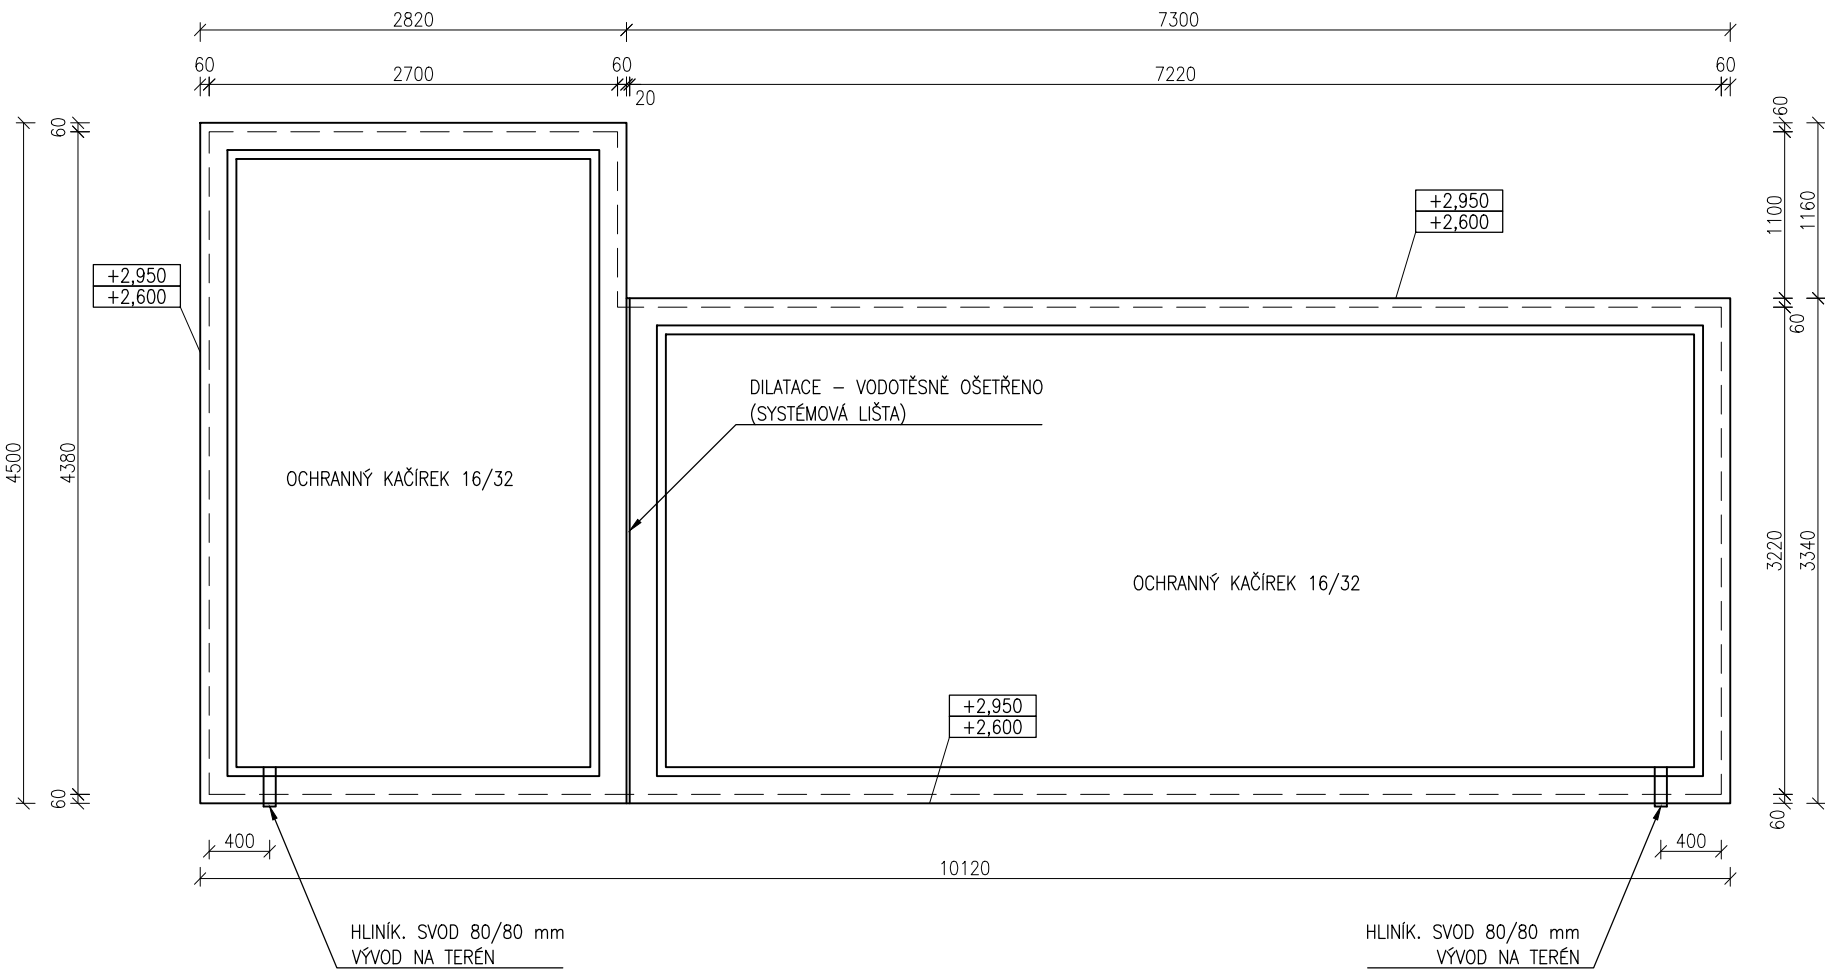

ŘEŠENÍ SVODU U ATIKY

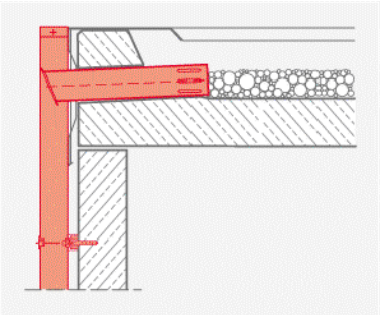

ŘEŠENÍ SVODU U TERÉNU

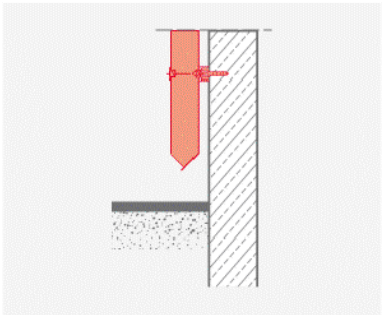

PDPS

D.1.73. STAVBA

STAVEBNÍK

DOPRAVNÍ PODNIK MĚSTA BRNA, a. s.
Hlinky 64/151, Pisárky, 603 00 Brno

Dopravní podnik města Brna a.s.

HLAVNÍ PROJEKTANT

METROPROJEKT Praha a.s.
Argentinská 1621/36, 170 00 Praha 7

METROPROJEKT

HLAVNÍ INŽENÝR PROJEKTU

ING. TOMÁŠ POKORNÝ

ČÍSLO ZAKÁZKY 1908MP

KOORDINÁTOR PROJEKTU A PROJEKTANT

PK OSSENDORF s.r.o.
Tomešova 1, 602 00 Brno

PROJEKTOVÁ KANCELÁŘ
OSSENDORF
BRNO

HLAVNÍ INŽENÝR PROJEKTU

ING. VLASTISLAV NOVÁK Ph.D.

ČÍSLO ZAKÁZKY 2020 086.5

SO 701 - NOVÁ VRÁTNICE

ZODP. PROJEKTANT	ING. MARTIN KLOUD		 PROJEKTOVÁ KANCELÁŘ OSSENDORF BRNO	
VYPRACOVAL	ING. MARTIN KLOUD			
KONTROLOVAL	ING. MARTIN KLOUD			
KRAJ: JIHMORAVSKÝ	KÚ: PISÁRKY [610208]		DATUM	11/2021
AKCE/STAVBA VOZOVNA PISÁRKY, ETAPA III, VRATNÁ TRAMVAJOVÁ SMYČKA DOKUMENTACE OBJEKTŮ D.1.7 POZEMNÍ STAVEBNÍ OBJEKTY			FORMÁT	3x44
			STUPEŇ PD	PDPS
			ČÍSLO ZAKÁZEK	2020 086.5
			MĚŘITKO	1:50
STAVEBNÍ OBJEKT			ČÍSLO PARÉ	ČÍSLO PD / PŘÍLOHY 05
PŮDORYS STŘECHY				