


SITUACE S VYTYČENÍM  
M 1:200

PROTIHLUKOVÁ STĚNA DÉLKY 183,2m VÝŠKY 4,0m

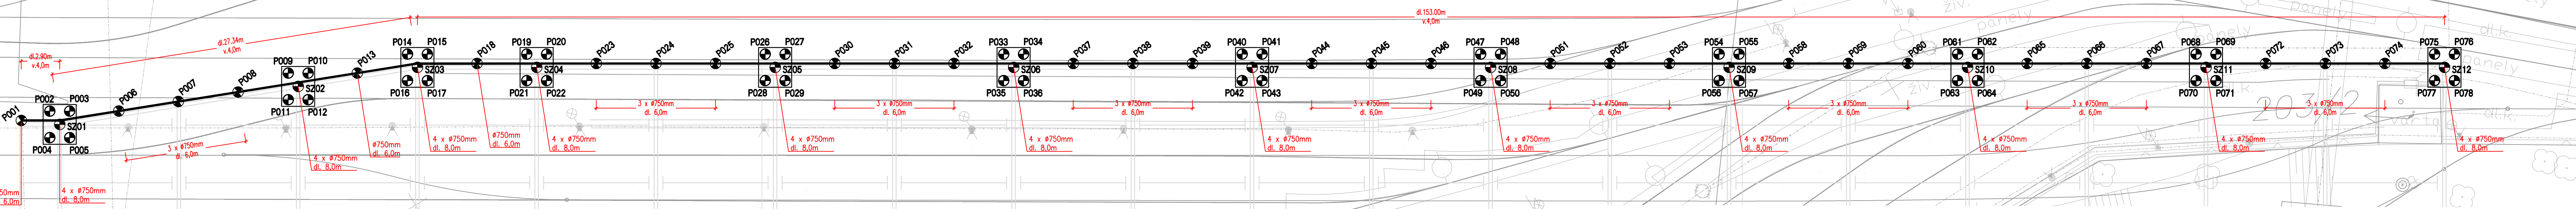

S-JTSK Střed základu			
Číslo pilot	Poloha X	Poloha Y	
SZ01	1160780,930	600719,863	
SZ02	1160787,768	600702,967	
SZ03	1160791,187	600694,520	
SZ04	1160795,834	600686,812	
SZ05	1160805,127	600671,396	
SZ06	1160814,420	600655,981	
SZ07	1160823,713	600640,565	
SZ08	1160833,006	600625,150	
SZ09	1160842,299	600609,734	
SZ10	1160851,592	600594,318	
SZ11	1160860,885	600578,903	
SZ12	1160870,178	600563,487	

S-JTSK Piloty			
Číslo pilot	Poloha X	Poloha Y	
P001	1160779,180	600722,194	
P002	1160779,687	600719,989	
P003	1160780,461	600718,704	
P004	1160781,400	600721,022	
P005	1160782,174	600719,737	
P006	1160782,366	600715,529	
P007	1160784,076	600711,305	
P008	1160785,785	600707,081	
P009	1160786,525	600703,094	
P010	1160787,299	600701,809	
P011	1160788,237	600704,126	
P012	1160789,012	600702,841	
P013	1160789,204	600698,633	
P014	1160789,944	600694,646	
P015	1160790,718	600693,361	
P016	1160791,656	600695,678	
P017	1160792,431	600694,394	
P018	1160793,258	600690,513	
P019	1160794,590	600686,938	
P020	1160795,364	600685,653	
P021	1160796,303	600687,971	
P022	1160797,904	600686,686	
P023	1160800,228	600682,806	
P024	1160802,551	600678,926	
P025	1160802,551	600675,098	
P026	1160803,883	600671,522	

P027	1160804,657	600670,238
P028	1160805,596	600672,555
P029	1160806,370	600671,270
P030	1160807,197	600667,390
P031	1160809,521	600663,536
P032	1160811,844	600659,682
P033	1160813,176	600656,107
P034	1160813,950	600654,822
P035	1160814,889	600657,139
P036	1160815,663	600655,855
P037	1160816,490	600651,975
P038	1160818,814	600648,121
P039	1160821,137	600644,267
P040	1160822,469	600640,691
P041	1160823,243	600639,407
P042	1160824,182	600641,724
P043	1160824,956	600640,439
P044	1160825,783	600636,559
P045	1160828,107	600632,705
P046	1160830,430	600628,851
P047	1160831,762	600625,276
P048	1160832,536	600623,991
P049	1160834,475	600626,308
P050	1160834,249	600625,024
P051	1160835,076	600621,143
P052	1160837,400	600617,289

P053	1160839,723	600613,436
P054	1160841,055	600609,860
P055	1160841,829	600608,575
P056	1160842,768	600610,893
P057	1160843,542	600609,608
P058	1160844,369	600605,728
P059	1160846,693	600601,874
P060	1160849,016	600598,020
P061	1160850,348	600594,444
P062	1160851,122	600593,160
P063	1160852,061	600595,477
P064	1160852,835	600594,192
P065	1160853,662	600590,312
P066	1160855,986	600586,458
P067	1160858,309	600582,604
P068	1160859,641	600579,029
P069	1160860,415	600577,744
P070	1160861,354	600580,061
P071	1160862,128	600578,777
P072	1160862,955	600574,897
P073	1160865,279	600571,043
P074	1160867,602	600567,189
P075	1160868,934	600563,613
P076	1160869,708	600562,329
P077	1160870,647	600564,646
P078	1160871,421	600563,361

PDPS

3. STAVBA

D.7

STAVEBNÍK

**DOPRAVNÍ PODNIK MĚSTA BRNA, a. s.**  
Hlinky 641/51, Pisárky, 603 00 Brno

  
Dopravní podnik města Brna a.s.

HLAVNÍ PROJEKTANT

**METROPROJEKT Praha a.s.**  
I.P. Pavlova 2/1786, 120 00 Praha 2

  
METROPROJEKT


HLAVNÍ INŽENÝR PROJEKTU

ING. TOMÁŠ POKORNÝ

ČÍSLO ZAKÁZKY  
1908MP

KOORDINÁTOR PROJEKTU A PROJEKTANT

**PK OSSENDORF s.r.o.**  
Tomešova 1, 602 00 Brno

  
PROJEKTOVÁ KANCELÁŘ OSSENDORF s.r.o.

HLAVNÍ INŽENÝR PROJEKTU

ING. VLASTISLAV NOVÁK Ph.D.

ČÍSLO ZAKÁZKY  
2020.086.5

SO 702 - Protihluková stěna (Smyčka SP)

ZODP. PROJEKTANT	ING. VOJTĚCH SEDMIDUBSKÝ		
VYPRACOVAL	ING. MICHAL ČADKA		
KONTROLOVAL	ING. VOJTĚCH SEDMIDUBSKÝ		
KRAJ: JIHOVMORAVSKÝ	KÚ: PISÁRKY (610208)	DATUM	11/2021
AKCE: STAVBA <b>VOZOVNA PISÁRKY, ETAPA III, VRAZNA TRAMVAJOVÁ SMYČKA</b> D.7 OBJEKTY POZEMNÍCH STAVEB		FORMÁT	PDPS
		STUPEŇ PD	PDPS
		ČÍSLO ZAKÁZEK	2020.086.5
		MĚŘÍTKO	-
STAVEBNÍ OBJEKT	SO 702 - Protihluková stěna (Smyčka SP)		ČÍSLO PARÉ ČÍSLO PD / PŘÍLOHY <b>1</b>