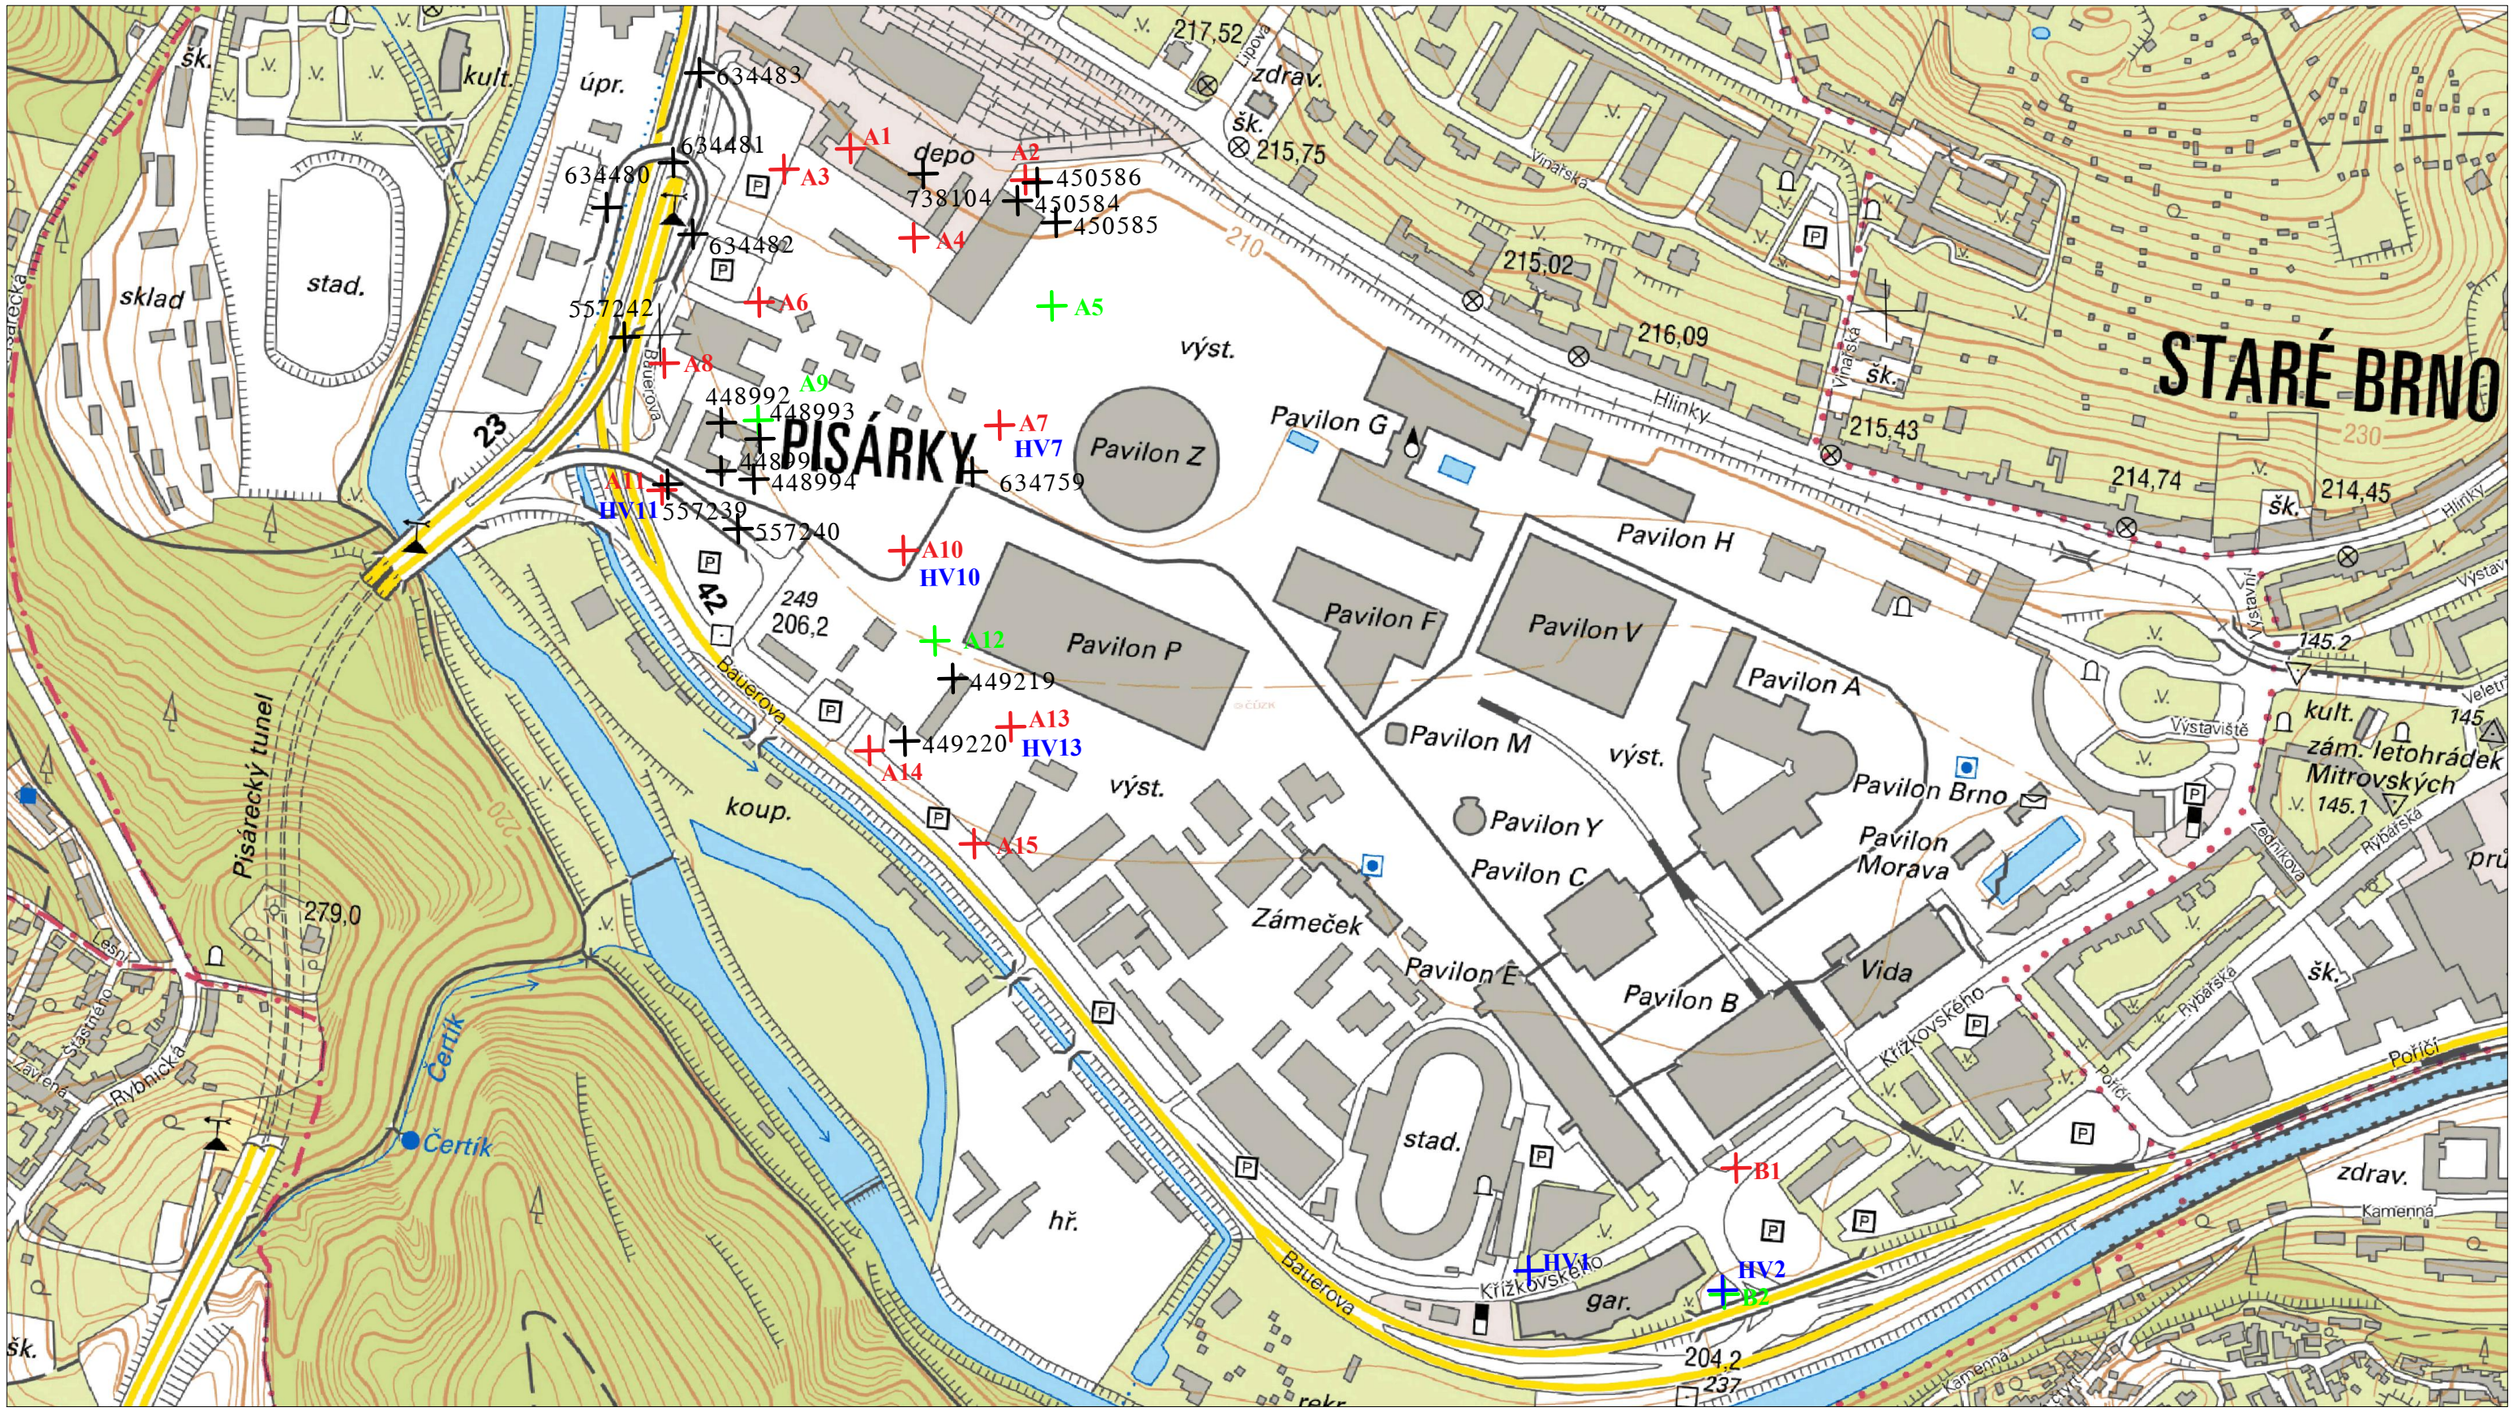

GEOSTAR, spol. s r.o. Tuřanka 240/111 627 00 Brno	Multifunkční sportovní a kulturní centrum Brno			
	Brněnské komunikace a.s.			
	Typ úkolu : IG a HG průzkum			
	Číslo úkolu :	Zpracoval :	Kresleno v :	Schválil :	Datum :
	G00520	Ing. Eliška Polášková	AutoCAD :	Ing. J. Hauser CSc.	12.12.2019
SITUACE ARCHIVNÍCH VRTŮ			Měřítko	Číslo přílohy :
			1:400	1b

LEGENDA

- 634759 - archivní vrty
- A1 - inženýrsko-geologický vrt
- A5 - hydrogeologický vrt
- HV1 - vrt pro vsakovací zkoušku

0 150 300 m

N