KOORDINAČNÍ SITUACE
M 1:500

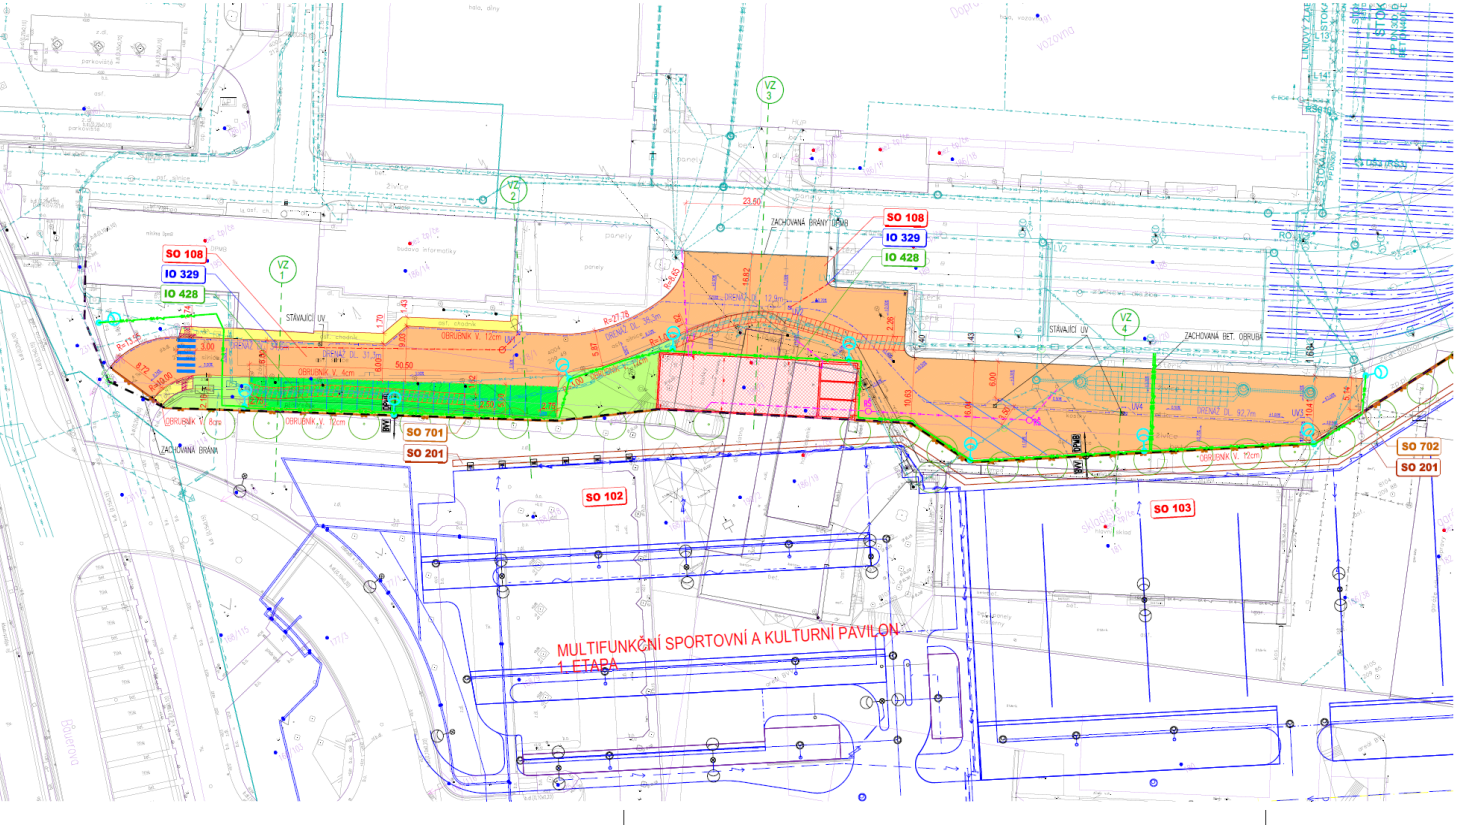

LEGENDA:

- STÁVAJÍCÍ STAV
- KOMUNIKACE – NOVÝ STAV
- SOUVISEJÍCÍ STAVBY
- VODOROVNÉ DOPRAVNÍ ZNAČENÍ
- ASFALTOVÁ PLOCHA
- CHODNÍK – BET. DLAŽBA
- PARKOVIŠTĚ – ZÁMK. DLAŽBA
- ZELEŇ
- OCHRANA MULTIKANÁLU
- BUDOVA COH
- VEGETAČNÍ ÚPRAVY
- ULIČNÍ VPUST
- BVV DPMB BUDOUCÍ ROZHRANÍ INŽ
- VZ1 OZNAČENÍ PŘÍČNÝCH ŘEZŮ

LEGENDA SO:

- SO 102 PARKOVIŠTĚ P1
- SO 103 PARKOVIŠTĚ P2
- SO 108 ZPEVNĚNÉ PLOCHY A KOMUNIKACE DPMB
- SO 201 OPĚRNÁ ZEĎ DPMB
- IO 329 DEŠŤOVÁ KANALIZACE – PŘÍPOJKA DPMB
- IO 428 VO ZPEVNĚNÉ PLOCHY A KOMUNIKACE DPMB
- SO 702 OPLOCENÍ DPMB

LEGENDA KATASTRU NEMOVITOSTÍ

- BUDOUCÍ ROZHRANÍ INŽ
- HRANICE PARCEL INŽ
- 100/1 ČÍSLA PARCEL INŽ

LEGENDA INŽENÝRSKÝCH SÍTÍ:

STÁVAJÍCÍ IS:

- JEDNOTNÁ KANALIZACE
- JEDNOKANALIZACE-OCHR. PÁSMO
- DEŠŤOVÁ KANALIZACE
- KANALIZACE
- VODOVOD – PITNÁ VODA
- PLYNOVOD STL
- PLYNOVOD NTL
- NN
- KABELY DPMB
- VENKOVNÍ OSVĚTLENÍ
- VENKOVNÍ OSVĚTLENÍ ETAPA I.
- SITĚ ČETIN
- KABELOVOD STÁVAJÍCÍ
- TRAKČNÍ VEDENÍ
- TEPLOVOD

RUŠENÉ IS:

LEGENDA IS MSKP:

- NOVÁ JEDNOTNÁ/SPLAŠKOVÁ KANALIZACE
- NOVÉ PŘÍPOJKY JEDNOTNÉ/SPLAŠKOVÉ KANALIZACE
- NOVÁ DEŠŤOVÁ KANALIZACE
- NOVÉ PŘÍPOJKY DEŠŤOVÉ KANALIZACE
- NOVÝ VODOVOD
- NOVÉ PŘÍPOJKY VODOVODU
- NOVÝ HORKOVOD
- NOVÝ STL PLYNOVOD
- NOVÉ PŘÍPOJKY PLYNOVODU
- NOVÉ VEDENÍ VN MULTIKANÁL/RÝHA
- NOVÉ VEDENÍ NN, VO MULTIKANÁL/RÝHA
- NOVÉ VEDENÍ SLABOPROUDU MULTIKANÁL/RÝHA
- NOVÉ VEDENÍ KAMEROVÝ SYSTÉM A TELEMATIKA
- KANALIZACE OBJEKTY HALY MFSKC
- STÁVAJÍCÍ IS
- RUŠENÉ IS KOMPLETNĚ
- ŘEŠENÉ IS ČÁSTEČNĚ – PŘELOŽKY

NOVÉ IS COH:

- KABELY DPMB
- VEDENÍ SAFETI
- VODOVOD
- KANALIZACE

LEGENDA IS DPMB:

- DEŠŤOVÁ KANALIZACE
- VENKOVNÍ OSVĚTLENÍ

PDPS

D.1.1

3. STAVBA

STAVEBNÍK
DOPRAVNÍ PODNIK MĚSTA BRNA, a. s.
Hlinky 64/151, Pisárky, 603 00 Brno

HLAVNÍ PROJEKTANT
METROPROJEKT Praha a.s.
Argentinská 1621/38, 170 00 Praha 7
HLAVNÍ INŽENÝR PROJEKTU: ING. TOMÁŠ POKORNÝ
ČÍSLO ZAKÁZKY: 7969NP

KOORDINÁTOR PROJEKCE A PROJEKTANT
PK OSSENDORF s.r.o.
Tomešova 1, 602 00 Brno
HLAVNÍ INŽENÝR PROJEKTU: ING. VLASTISLAV NOVÁK Ph.D.
ČÍSLO ZAKÁZKY: 2020 086.5

SO 108 ZPEVNĚNÉ PLOCHY A KOMUNIKACE DPMB (MSKP 1. Etapa-OD)

ZODP. PROJEKTANT	ING. TOMÁŠ HRUBAN	
VYPRACOVAL	ING. VLADIMÍR BIELIKO	
KONTROLOVAL	ING. TOMÁŠ HRUBAN	
KRAJ: JIHOMORAVSKÝ	KÚ: PISÁRKY [610338]	DATUM 11/2021
MĚSTSKÁ ČÁST: **VOZOVNA PISÁRKY, ETAPA III, VRATNÁ TRAMVAJOVÁ SMYČKA**		FORMÁT
D.1 - DOKUMENTACE OBJEKTŮ		STUPEŇ PD: PDPS
D.1.1 Objekty pozemních komunikací (včetně propustků)		ČÍSLA ZAKÁZEK: 2020 086.5
		MĚŘÍTKO
STAVEBNÍ OBJEKT: **KOORDINAČNÍ SITUACE**		ČÍSLO PARE: ČÍSLO/POŘ. PŘÍLOHY: 02