



VYTYČOVACÍ SCHÉMA M 1:500

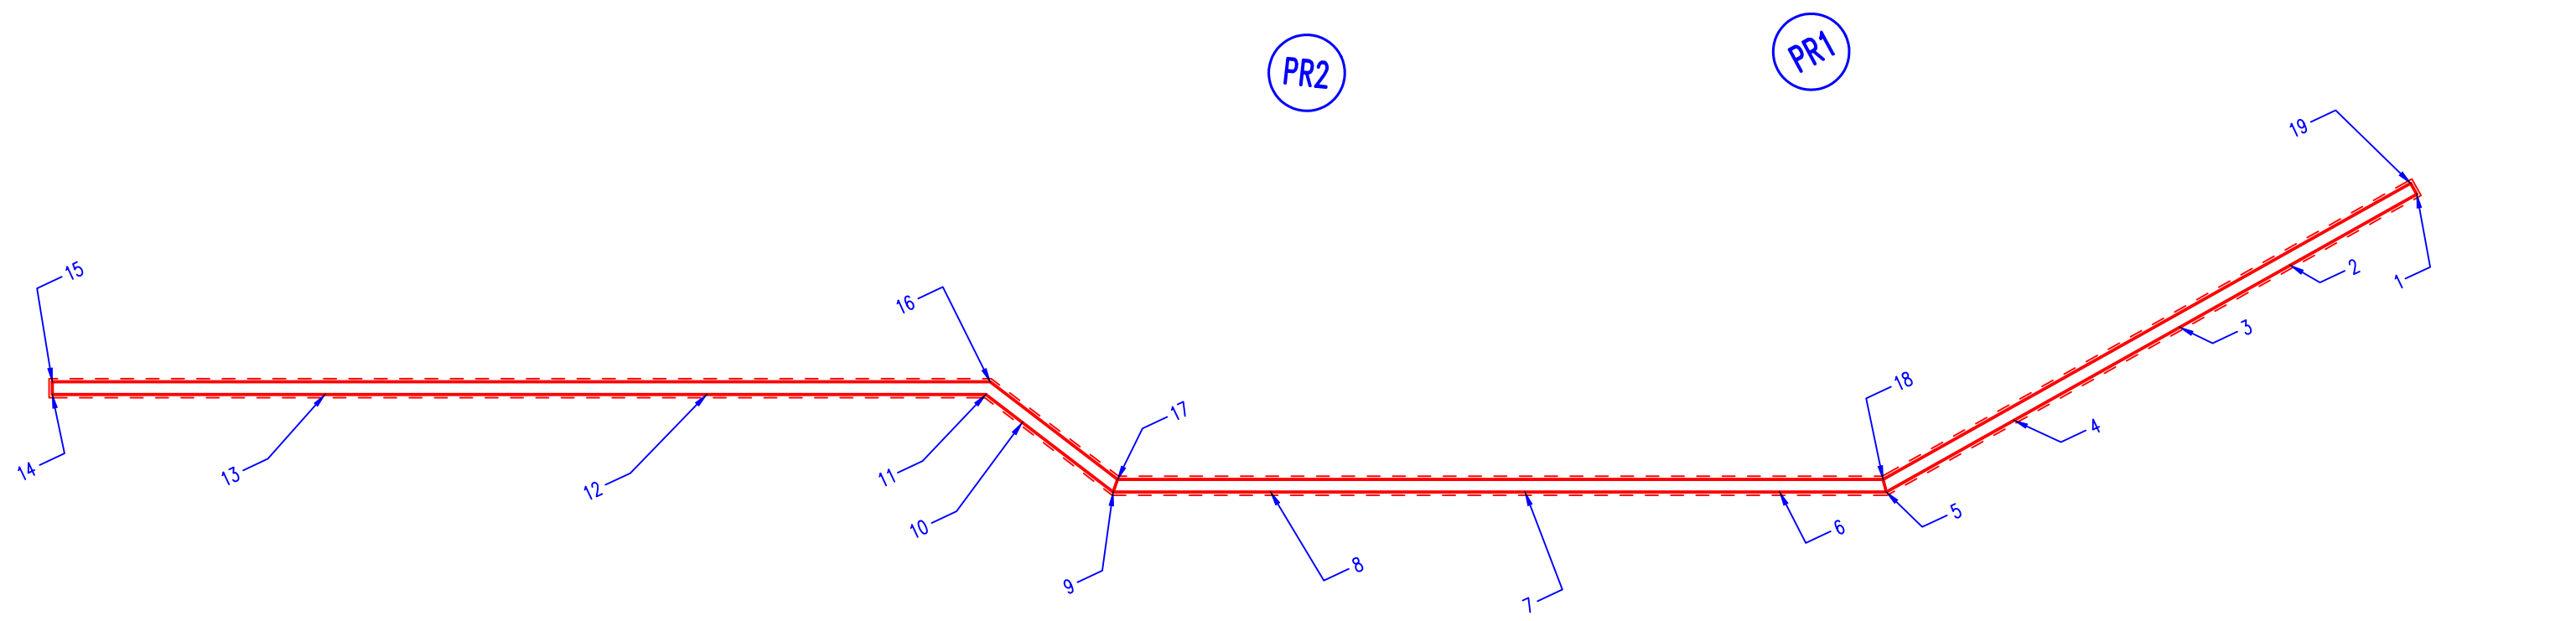

Č.B.	Y	X
1	600725.538	1160877.028
2	600736.955	1160877.858
3	600746.929	1160878.583
4	600761.890	1160879.670
5	600773.412	1160880.507
6	600781.032	1160876.929
7	600799.209	1160868.392
8	600817.380	1160859.859
9	600828.626	1160854.577
10	600832.783	1160846.552
11	600834.450	1160843.335
12	600854.388	1160833.972
13	600881.644	1160821.172
14	600901.125	1160812.023
15	600900.700	1160811.118
16	600833.718	1160842.574
17	600827.894	1160853.816
18	600773.223	1160879.491
19	600725.610	1160876.031

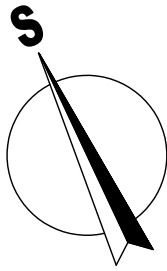


PDPS

D.1.2





3. STAVBA

STAVEBNÍK DOPRAVNÍ PODNIK MĚSTA BRNA, a. s. Hlinky 64/151, Pisárky, 603 00 Brno	 Dopravní podnik města Brna a.s.
----------------------------------------------------------------------------------------------	---

GENERÁLNÍ PROJEKTANT METROPROJEKT Praha a.s. I.P. Pavlova 2/1786, 120 00 Praha 2	 METROPROJEKT
HLAVNÍ INŽENÝR PROJEKTU ING. TOMÁŠ POKORNÝ	ČÍSLO ZAKÁZKY 7908/MP

KOORDINÁTOR PROJEKTU A PROJEKTANT PK OSSENDORF s.r.o. Tomešova 1, 602 00 Brno	 PROJEKTOVÁ KANCELÁŘ OSSENDORF BRNO
HLAVNÍ INŽENÝR PROJEKTU ING. VLASTISLAV NOVÁK Ph.D.	ČÍSLO ZAKÁZKY 2020 086.5

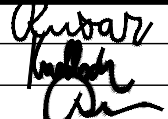SO 201 OPĚRNÁ ZEĎ DPMB - GABION

ZODP. PROJEKTANT ING. KVĚTOSLAV RUŠAR		 Rušar mosty	
VYPRACOVAL ING. TOMÁŠ KNOBLOCH			
KONTROLOVAL ING. JAROMÍR RUŠAR			
KRAJ: JIHO-MORAVSKÝ	KÚ: PISÁRKY [610208]	DATUM	11/2021
AKCE/STAVBA MULTIFUNKČNÍ SPORTOVNÍ A KULTURNÍ PAVILON 1. ETAPA D DOKUMENTACE OBJEKTŮ D.1.2 MOSTNÍ OBJEKTY A ZDI		FORMÁT	3 A4
		STUPEŇ PD	PDPS
		ČÍSLO ZAKÁZKY	2020 089.5 2021 56
		MĚŘÍTKO	1:500
STAVEBNÍ OBJEKT VYTYČOVACÍ SCHÉMA		ČÍSLO PARÉ	ČÍSLO PD/PŘÍLOHY f