


VYTYČOVACÍ SCHÉMA

M 1:500

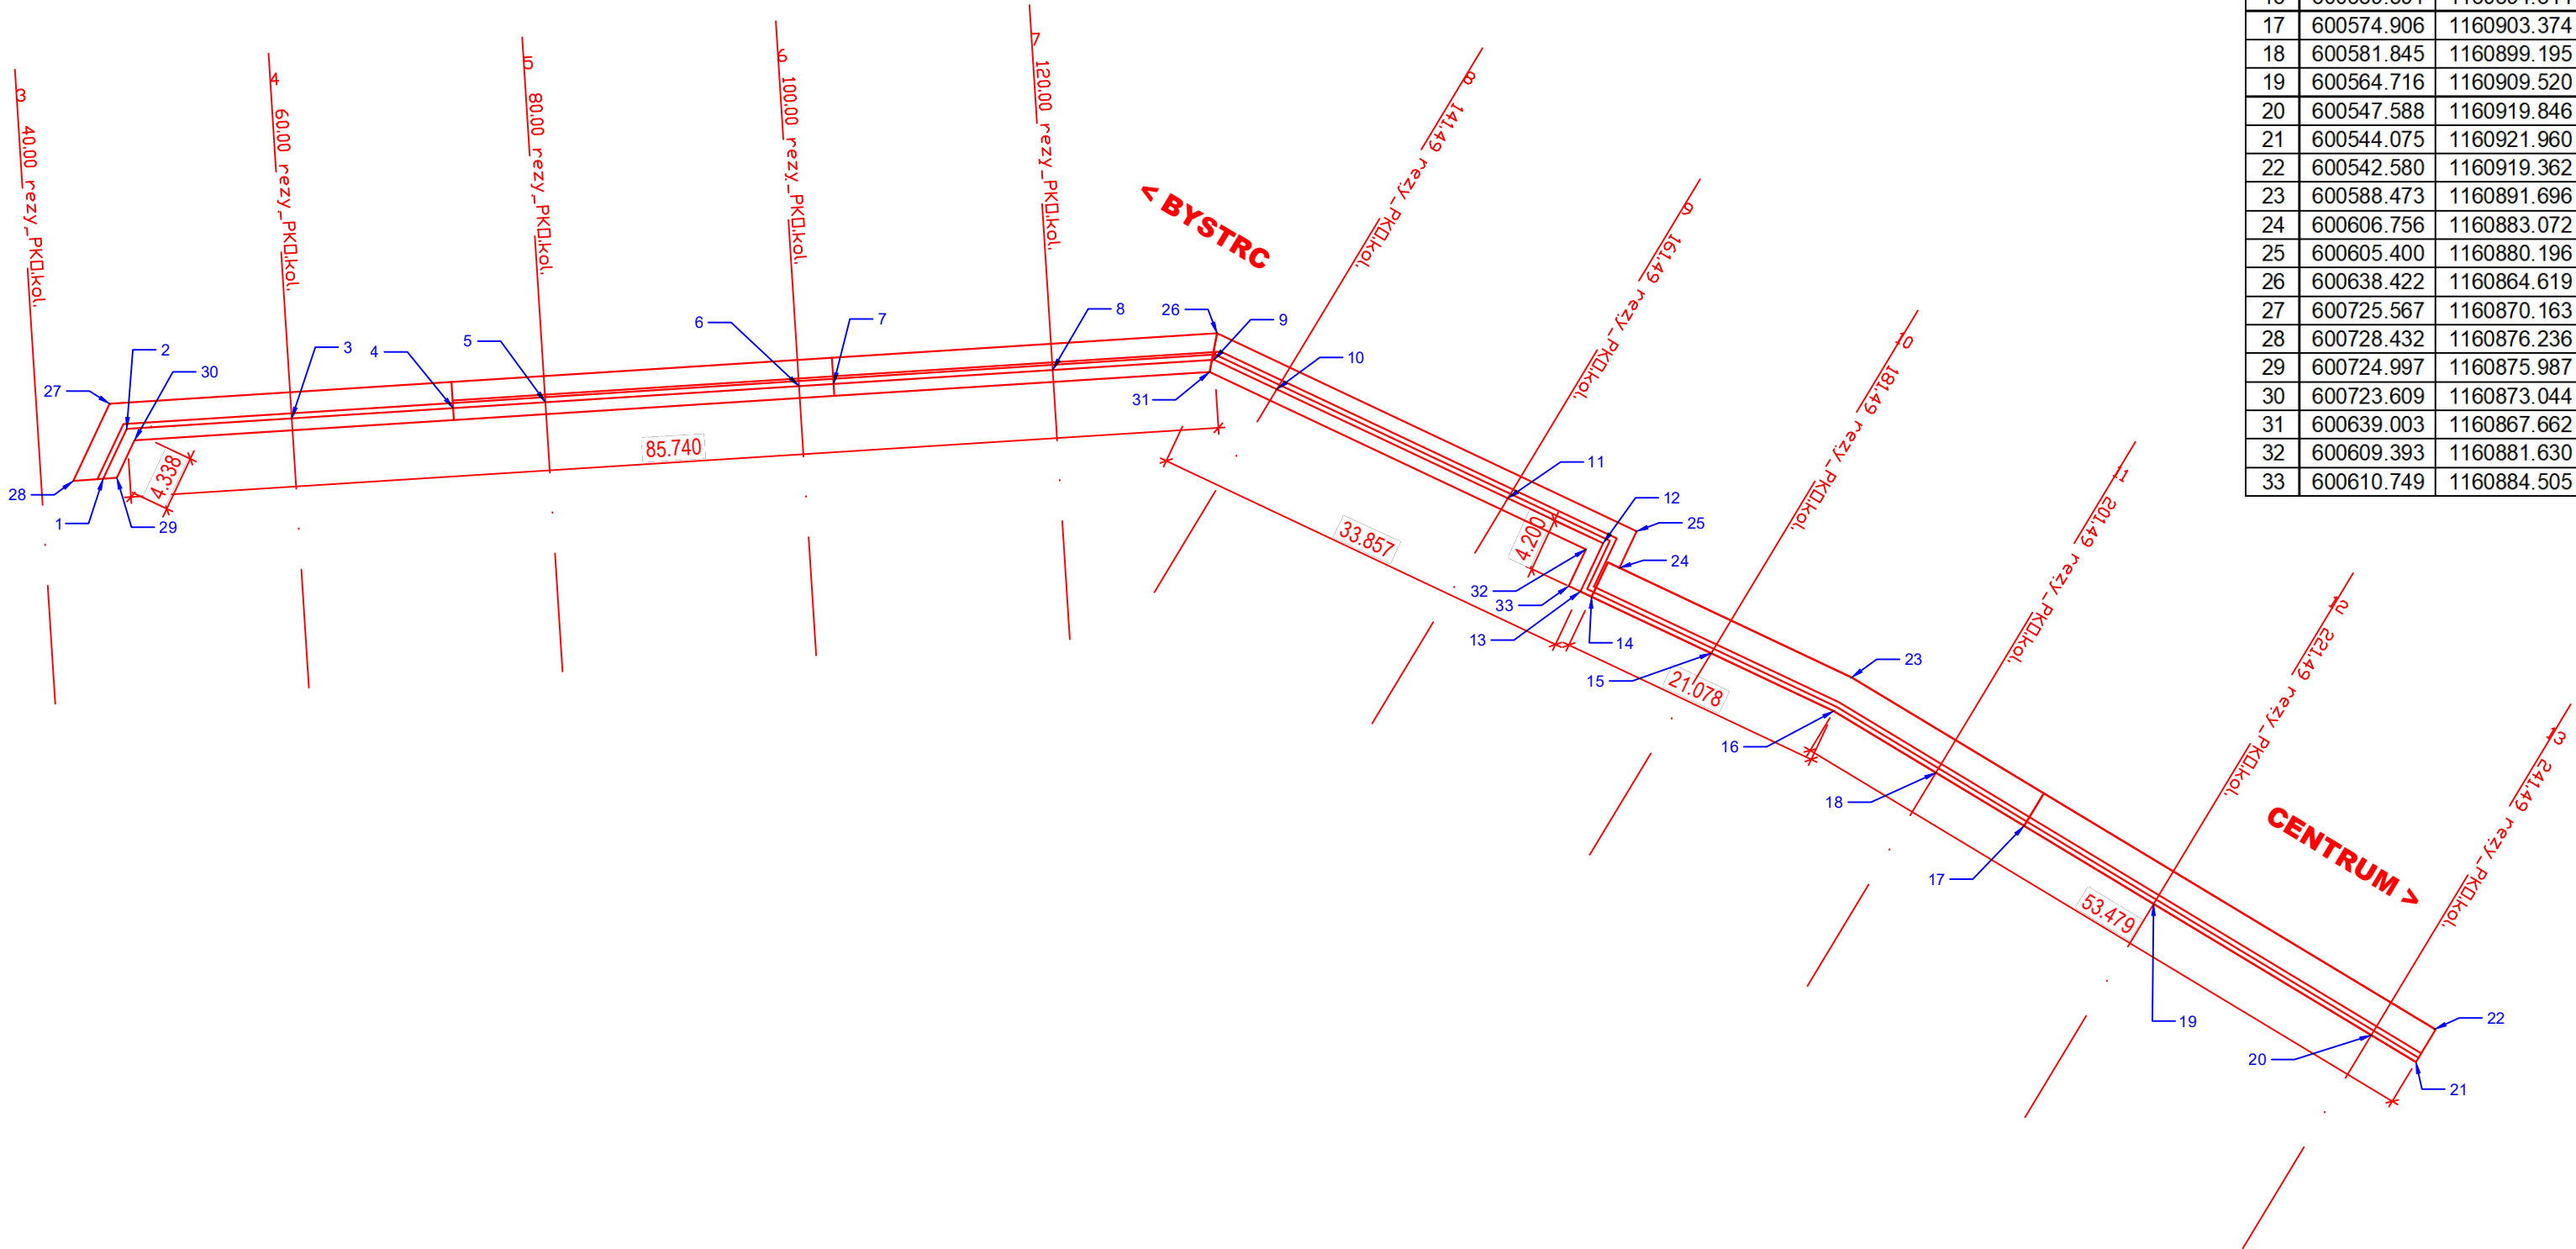

č.b.	Y	X
1	600726.073	1160876.065
2	600724.223	1160872.141
3	600711.234	1160871.315
4	600698.535	1160870.507
5	600691.274	1160870.045
6	600671.315	1160868.776
7	600668.595	1160868.603
8	600651.355	1160867.506
9	600638.656	1160866.698
10	600633.718	1160869.027
11	600615.535	1160877.604
12	600608.035	1160881.142
13	600609.827	1160884.940
14	600608.940	1160885.358
15	600599.532	1160889.796
16	600589.891	1160894.344
17	600574.906	1160903.374
18	600581.845	1160899.195
19	600564.716	1160909.520
20	600547.588	1160919.846
21	600544.075	1160921.960
22	600542.580	1160919.362
23	600588.473	1160891.696
24	600606.756	1160883.072
25	600605.400	1160880.196
26	600638.422	1160864.619
27	600725.567	1160870.163
28	600728.432	1160876.236
29	600724.997	1160875.987
30	600723.609	1160873.044
31	600639.003	1160867.662
32	600609.393	1160881.630
33	600610.749	1160884.505

PDPS

D.1.2

3. STAVBA

STAVEBNÍK

DOPRAVNÍ PODNIK MĚSTA BRNA, a. s.
Hlinky 64/151, Pisárky, 603 00 Brno

**DPMB**
Dopravní podnik města Brna a.s.

GENERÁLNÍ PROJEKTANT

METROPROJEKT Praha a.s.
I.P. Pavlova 2/1786, 120 00 Praha 2

**METROPROJEKT**

HLAVNÍ INŽENÝR PROJEKTU


ING. TOMÁŠ POKORNÝ

ČÍSLO ZAKÁZKY

7908/MP

KOORDINÁTOR PROJEKTU A PROJEKTANT

PK OSSENDORF s.r.o.
Tomešova 1, 602 00 Brno

**OSSENDORF**
BRNO

HLAVNÍ INŽENÝR PROJEKTU

ING. VLASTISLAV NOVÁK Ph.D.

ČÍSLO ZAKÁZKY

2020 086.5

SO 203.1 ZEĎ LANOVKA - ŽB KONSTRUKCE

ZODP. PROJEKTANT	ING. KVĚTOSLAV RUŠAR				
VYPRACOVAL	ING. TOMÁŠ KNOBLOCH				
KONTROLOVAL	ING. JAROMÍR RUŠAR				
KRAJ: JIHO-MORAVSKÝ	KÚ: PISÁRKY [610208]		DATUM	11/2021	
VOZOVNA PISÁRKY, ETAPA III VRATNÁ TRAMVAJOVÁ SMYČKA, SOUVISEJÍCÍ STAVBY KOMUNIKACÍ, PLOCH A ZAŘÍZENÍ SLOUŽÍCÍCH K OBSLUZE BUDOUCÍHO MULTIFUNKČNÍHO SPORTOVNÍHO A KULTURNÍHO PAVILONU DOKUMENTACE OBJEKTU D.1.2 MOSTNÍ OBJEKTY A ZDI			FORMÁT	3 A4	
			STUPEŇ PD	PDPS	
			ČÍSLO ZAKÁZKY	2020 089.5	2021 56
			MĚŘÍTKO	1:500	
			STAVEBNÍ OBJEKT	ČÍSLO PARÉ	ČÍSLO PD/PŘÍLOHY
VYTYČOVACÍ SCHÉMA					