


Katastr  
Vzdálenost šachet  
Název šachty

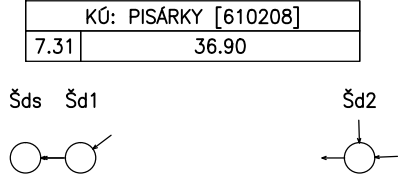

PODÉLNÝ PROFIL SO 312 - STOKA-3

MĚŘÍTKO 1:1000/100

Kóta upraveného terénu


Hloubka nivelety

Kóta nivelety

Kóta stávajícího terénu

Staničení [m]

Sklon [promile] – Délka [m]  
Profil [mm] – Materiál – Délka [m]  
Kapacitní průtok [l/s] – Rychlost [m/s]

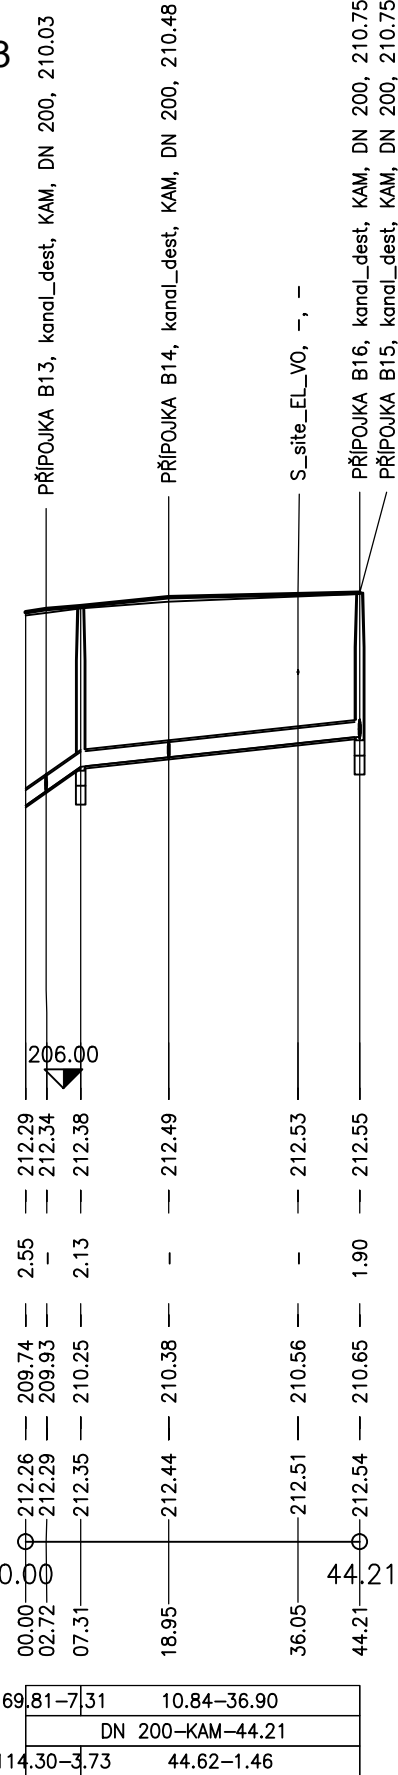

PDPS

D.1.3

3. STAVBA

STAVEBNÍK

**DOPRAVNÍ PODNIK MĚSTA BRNA, a. s.**  
Hlinky 64/151, Pisárky, 603 00 Brno

Dopravní podnik města Brna a.s.

HLAVNÍ PROJEKTANT

**METROPROJEKT Praha a.s.**  
Argentinská 1621/36, 170 00 Praha 7

METROPROJEKT

HLAVNÍ INŽENÝR PROJEKTU

ING. TOMÁŠ POKORNÝ

ČÍSLO ZAKÁZKY 7908/MP

KOORDINÁTOR PROJEKTU A PROJEKTANT

**PK OSSENDORF s.r.o.**  
Tomešova 1, 602 00 Brno

PROJEKTOVÁ KANCELÁŘ  
OSSENDORF  
BRNO

HLAVNÍ INŽENÝR PROJEKTU

ING. VLASTISLAV NOVÁK Ph.D.

ČÍSLO ZAKÁZKY 2020 086.5

SO 312 ÚPRAVY AREÁLOVÉ KANALIZACE

ZODP. PROJEKTANT	ING. ONDŘEJ PAVLÍK, Ph.D.		 AQUATIS	
VYPRACOVAL	ING. TOMÁŠ NOVÁK			
KONTROLOVAL	ING. FILIP KLIMŠA			
KRAJ: JIHMORAVSKÝ	KÚ: PISÁRKY [610208]		DATUM	11/2021
AKCE/STAVBA <b>VOZOVNA PISÁRKY, ETAPA III, VRATNÁ TRAMVAJOVÁ SMYČKA</b> D DOKUMENTACE OBJEKTŮ D.1 STAVEBNÍ ČÁST D.1.3 VODOHOSPODÁŘSKÉ OBJEKTY			FORMÁT	2xA4
			STUPEŇ PD	PDPS
			ČÍSLO ZAKÁZEK	121186A
			MĚŘÍTKO	1 : 1000/100
STAVEBNÍ OBJEKT			ČÍSLO PARÉ	ČÍSLO PD/PŘÍLOHY <b>05</b>