


Katastr

PISÁRKY [610208]

PODÉLNÝ PROFIL SO311

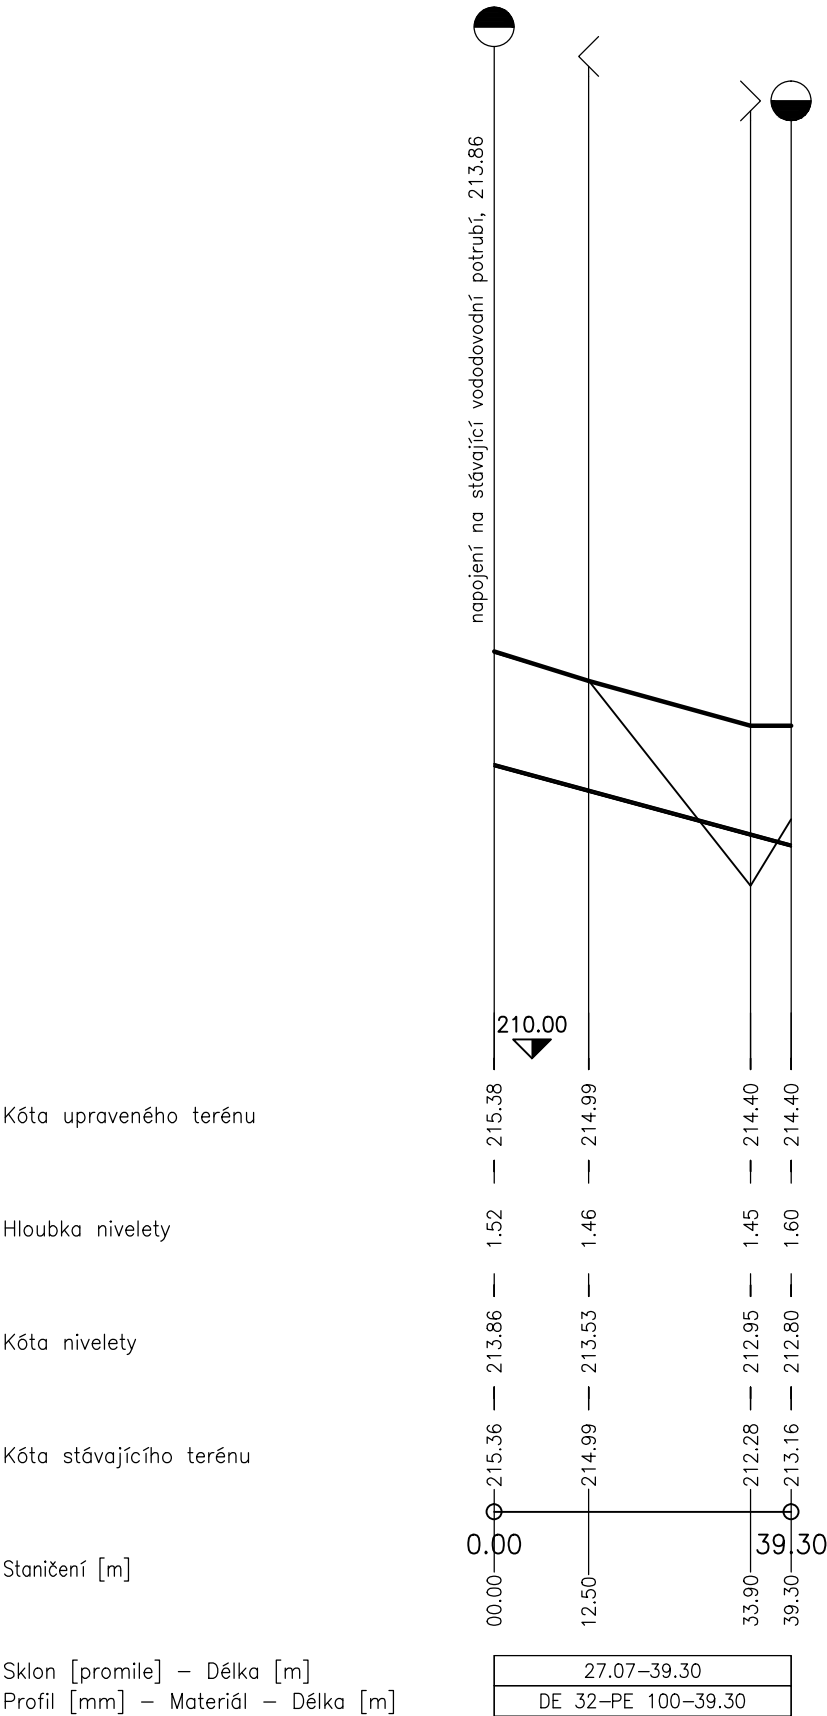


MĚŘÍTKO 1:1000/100




PDPS

D.1.3

3. STAVBA

STAVEBNÍK	DOPRAVNÍ PODNIK MĚSTA BRNA, a. s. Hlinky 64/151, Pisárky, 603 00 Brno	 Dopravní podnik města Brna a.s.
HLAVNÍ PROJEKTANT	METROPROJEKT Praha a.s. Argentinská 1621/36, 170 00 Praha 7	
HLAVNÍ INŽENÝR PROJEKTU	ING. TOMÁŠ POKORNÝ	ČÍSLO ZAKÁZKY 7908/MP
KOORDINÁTOR PROJEKTU A PROJEKTANT	PK OSSENDORF s.r.o. Tomešova 1, 602 00 Brno	 PROJEKTOVÁ KANCELÁŘ OSSENDORF BRNO
HLAVNÍ INŽENÝR PROJEKTU	ING. VLASTISLAV NOVÁK Ph.D.	ČÍSLO ZAKÁZKY 2020 086.5

SO 311 ÚPRAVA NAPOJENÍ VODY PRO VRÁTNICI

ZODP. PROJEKTANT	ING. ONDŘEJ PAVLÍK, Ph.D.	
VYPRACOVAL	ING. TOMÁŠ NOVÁK	
KONTROLOVAL	ING. FILIP KLIMŠA	
KRAJ: JIHO-MORAVSKÝ	KÚ: PISÁRKY [610208]	DATUM 11/2021
AKCE/STAVBA VOZOVNA PISÁRKY, ETAPA III, VRATNÁ TRAMVAJOVÁ SMYČKA D DOKUMENTACE OBJEKTŮ D.1 STAVEBNÍ ČÁST D.1.3 VODOHOSPODÁŘSKÉ OBJEKTY		FORMÁT 2xA4
		STUPEŇ PD PDPS
		ČÍSLO ZAKÁZEK 121186A
		MĚŘÍTKO 1 : 1000/100
STAVEBNÍ OBJEKT	ČÍSLO PARÉ	ČÍSLO PD/PŘÍLOHY 03