




Podélný profil: 17.kolej
M 1:1000/100
km 0,0 - km 0,200

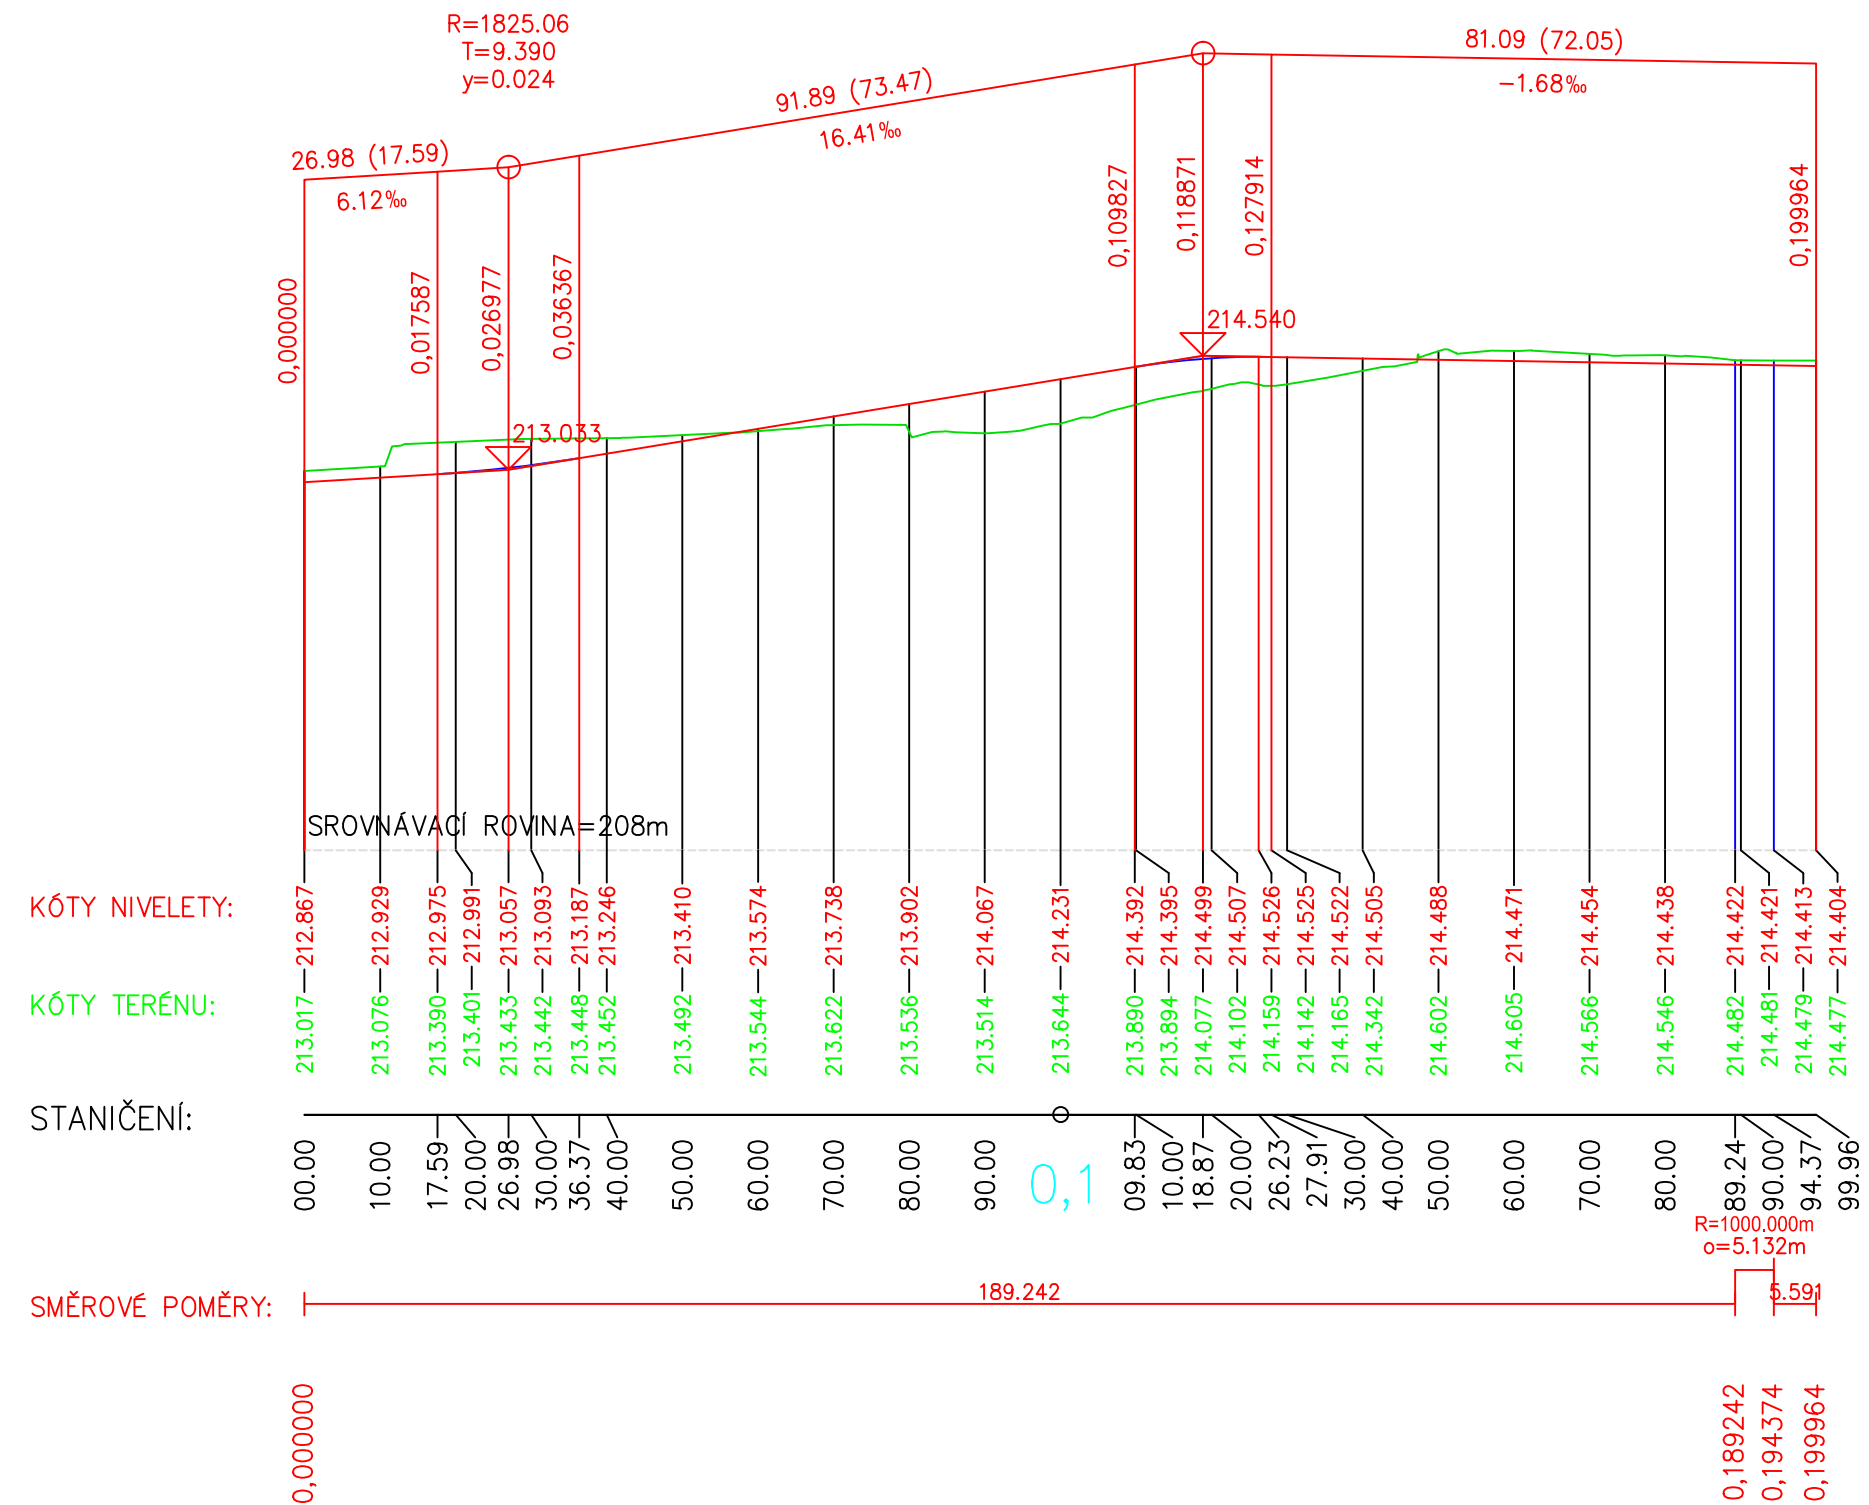


Podélný profil: 21.kolej
M 1:1000/100
km 0,0 - km 0,232

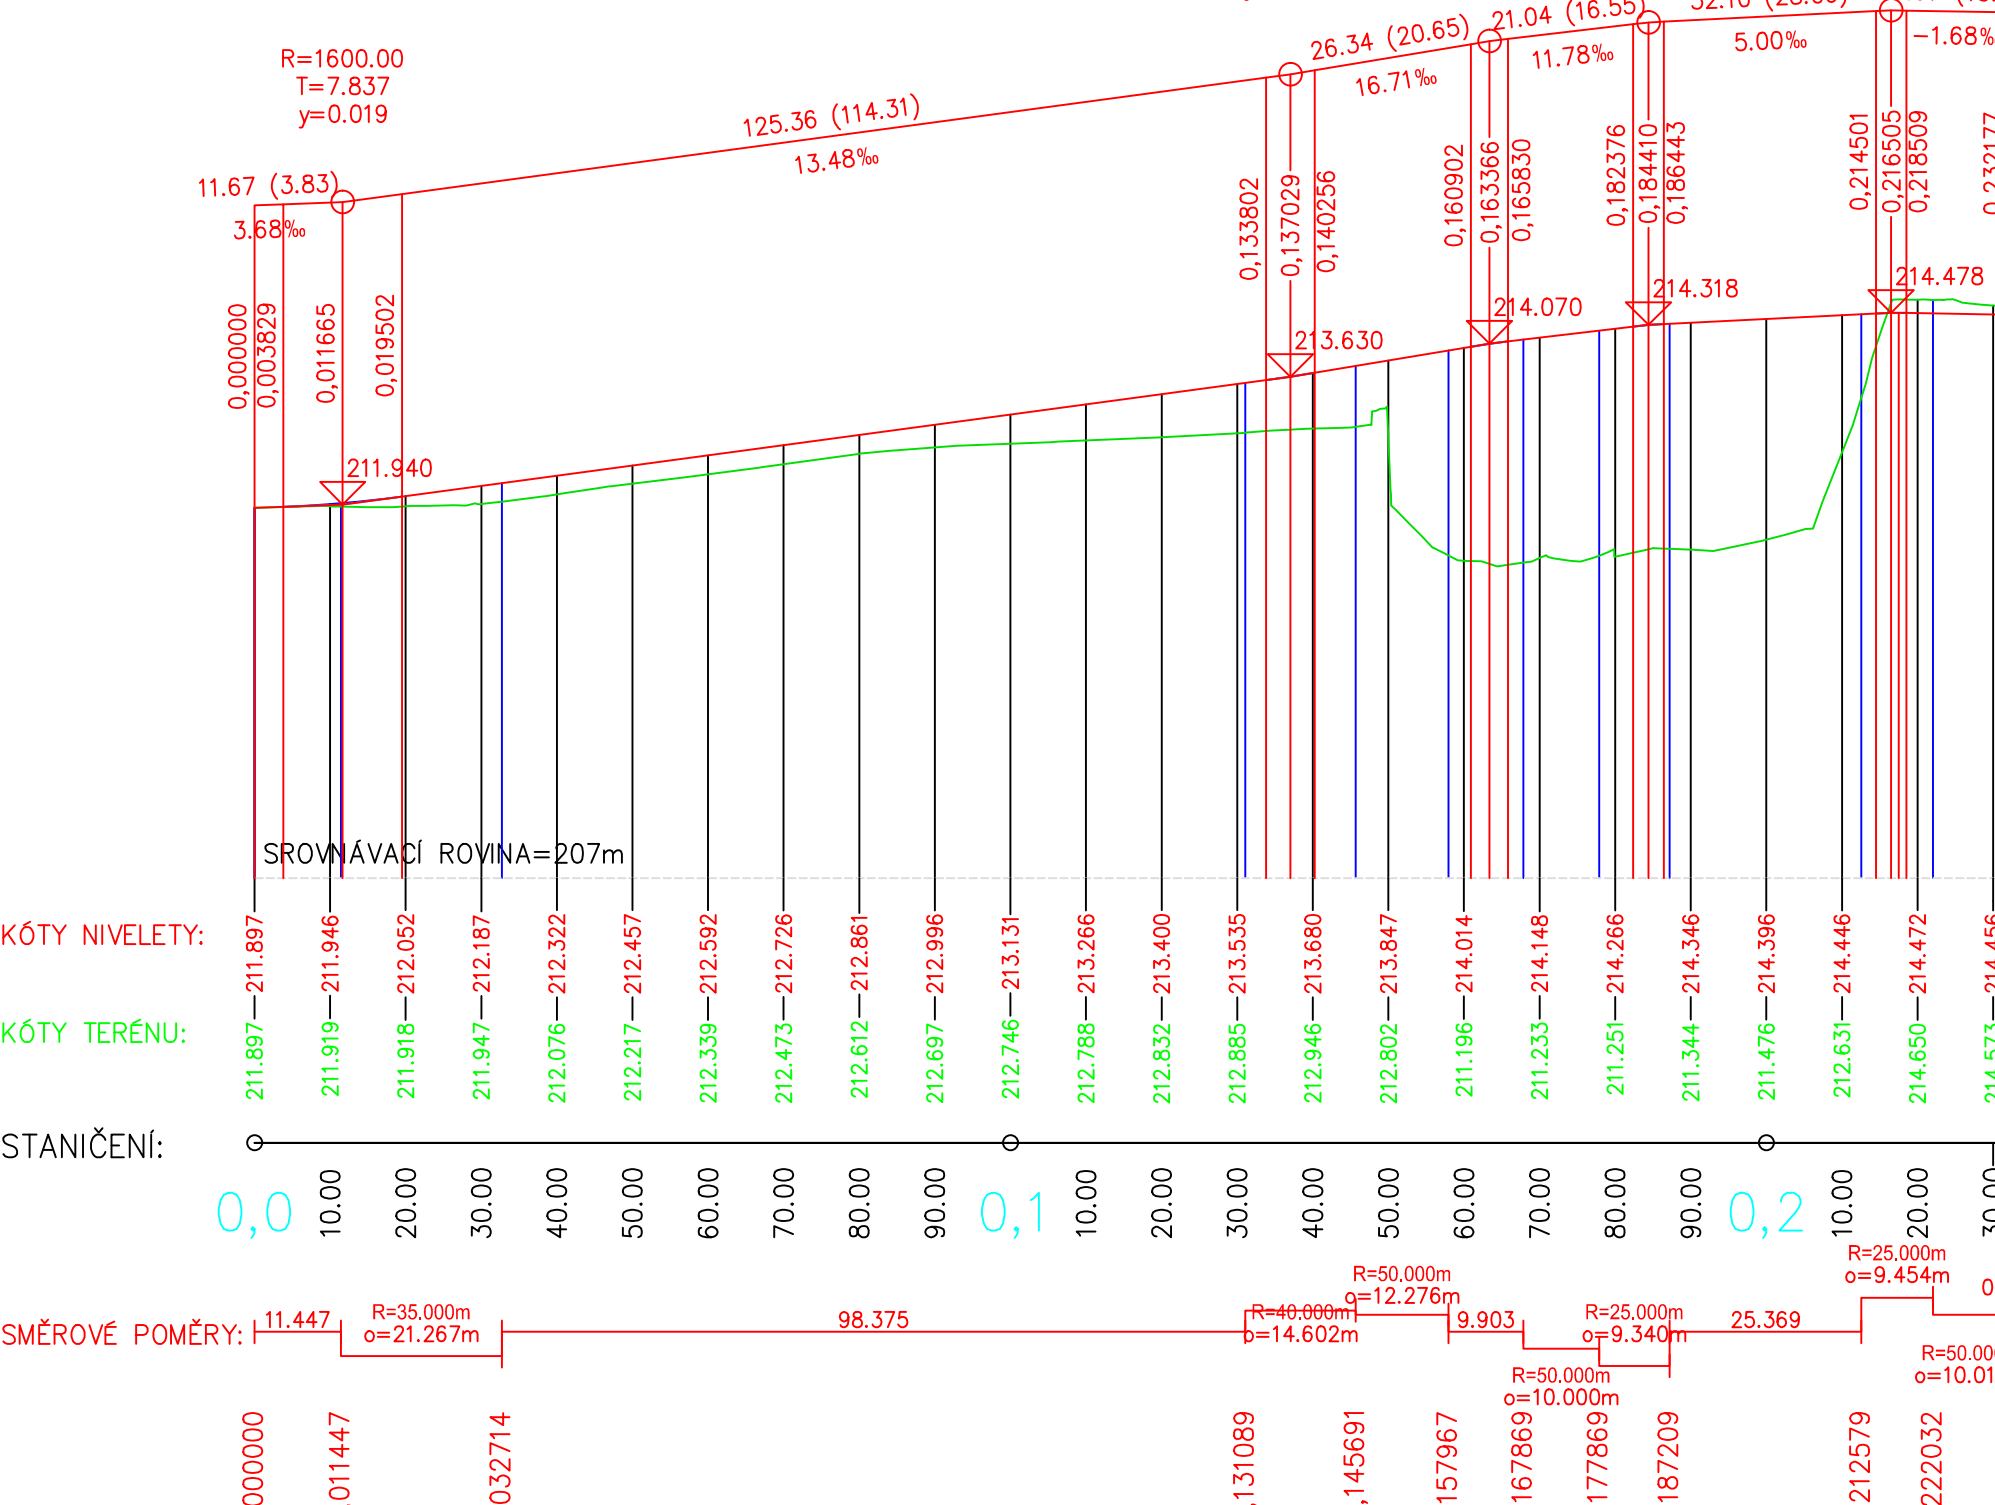


Podélný profil: 51.kolej
M 1:1000/100
km 0,0 - km 0,335

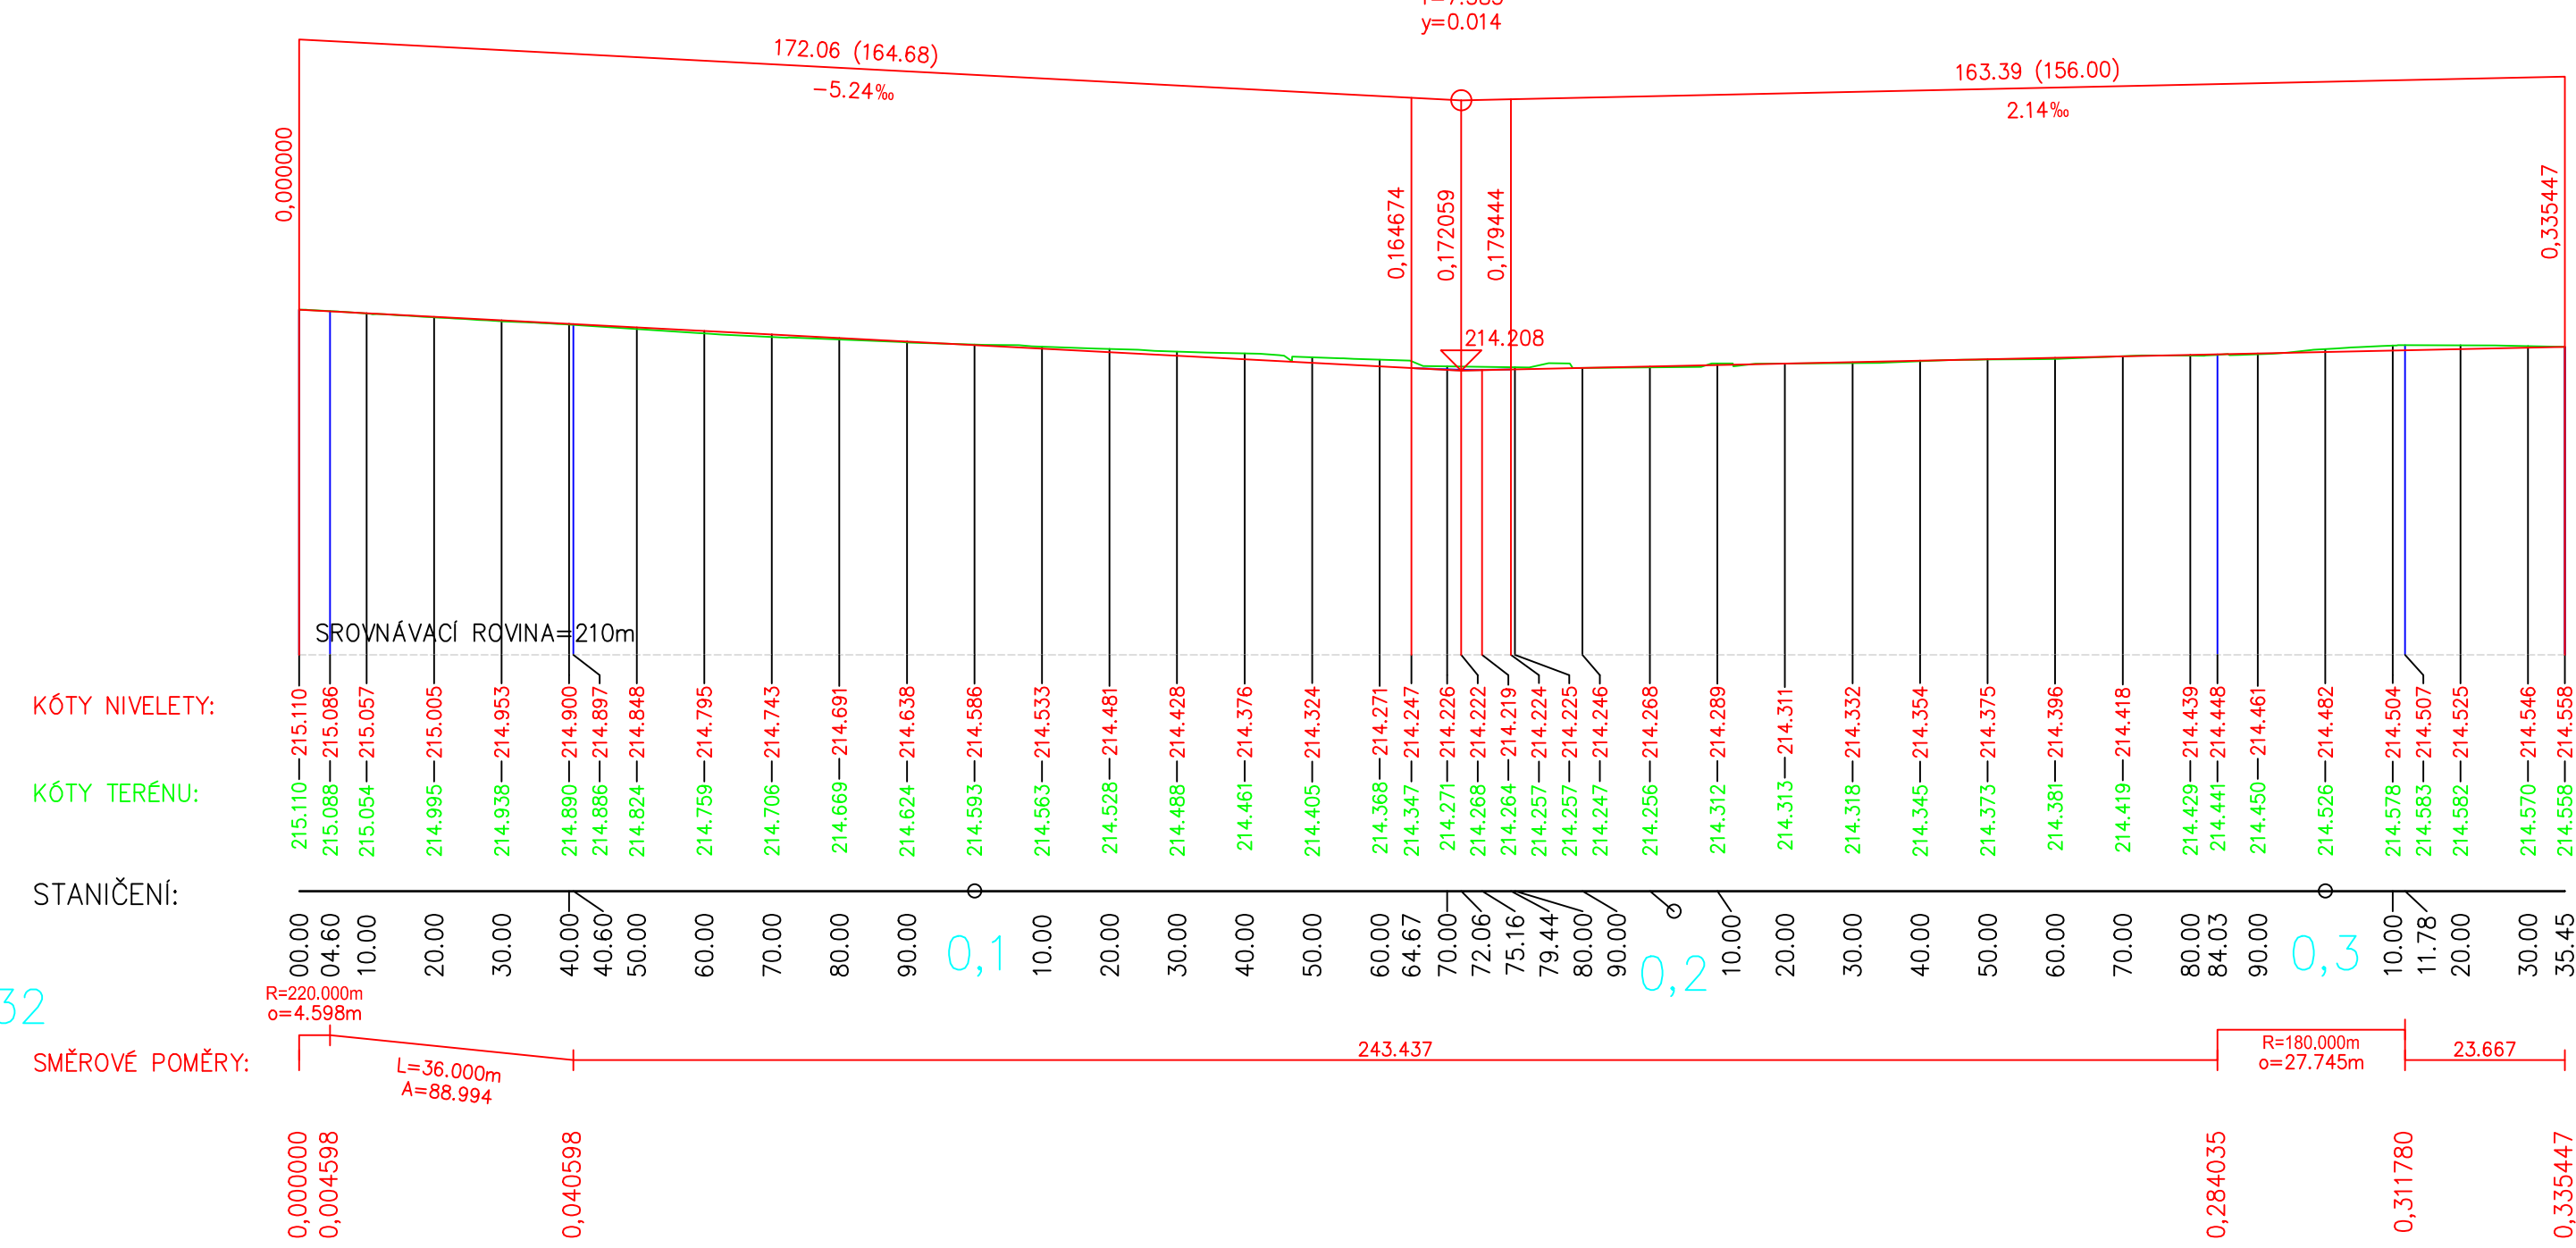

Podélný profil: 54 .kolej
M 1:1000/100
km 0,00 - km 0,260

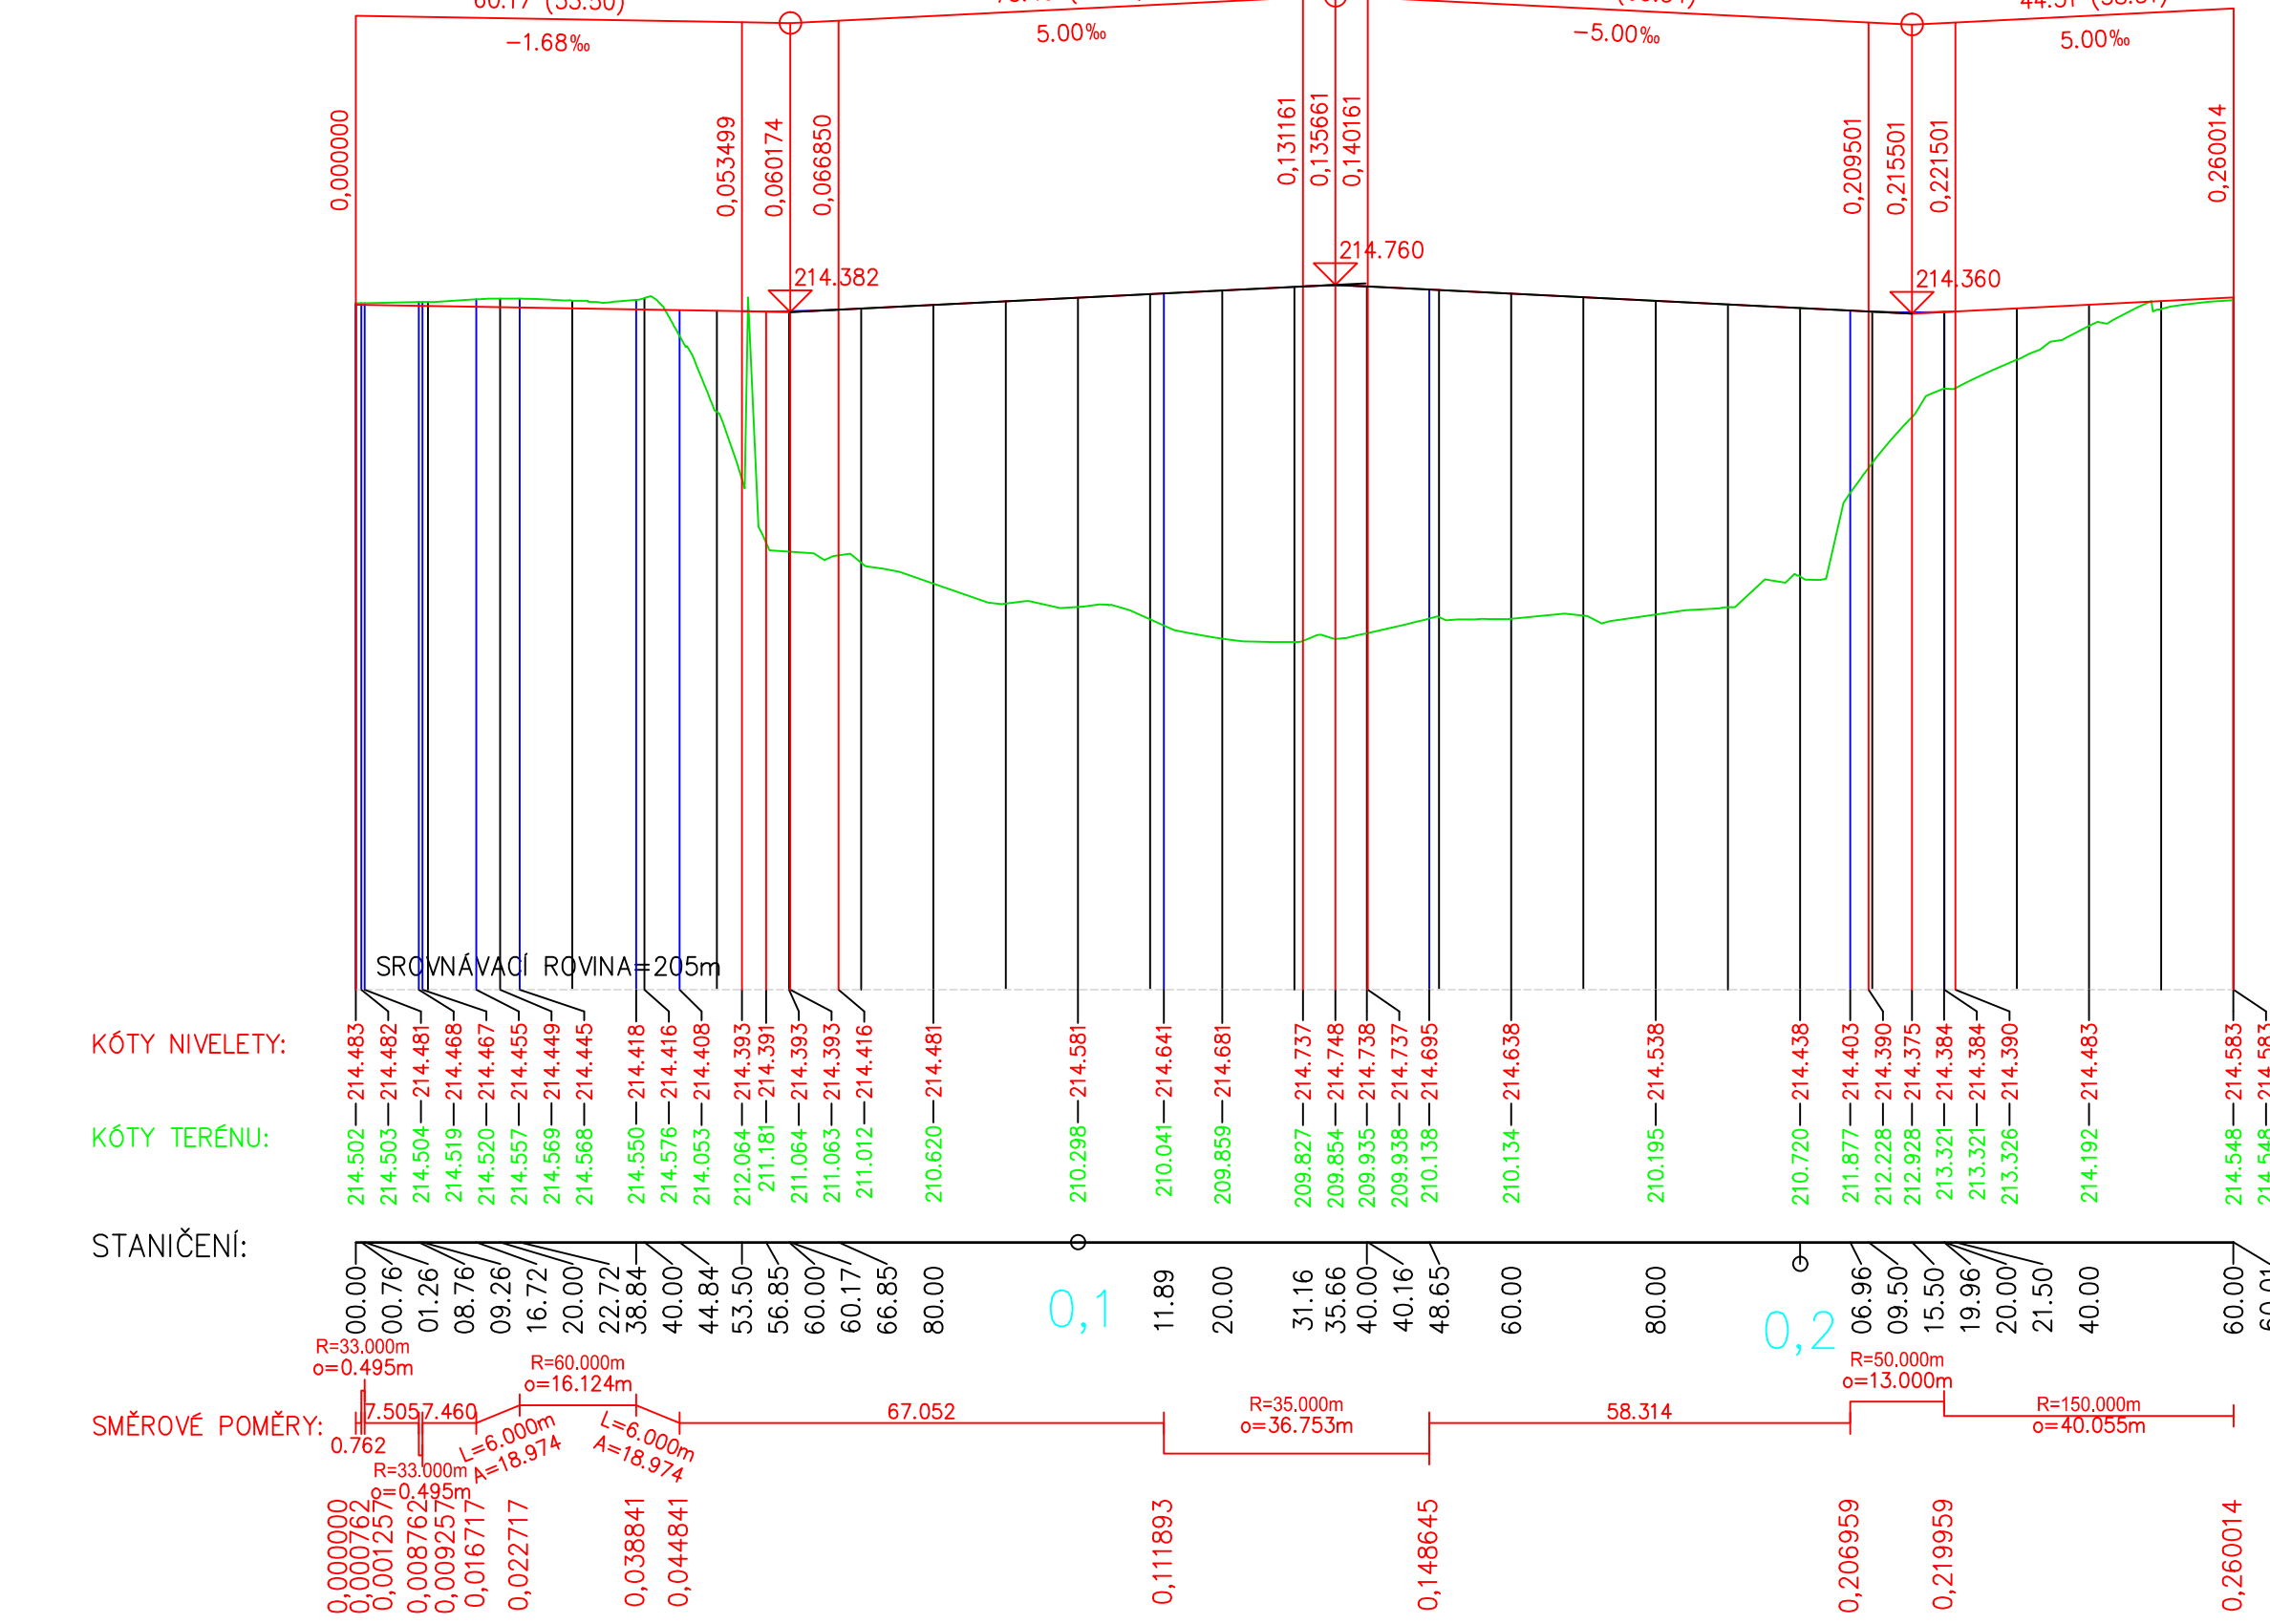

Podélný profil: 55.kolej
M 1:1000/100
km 0,0 - km 0,095

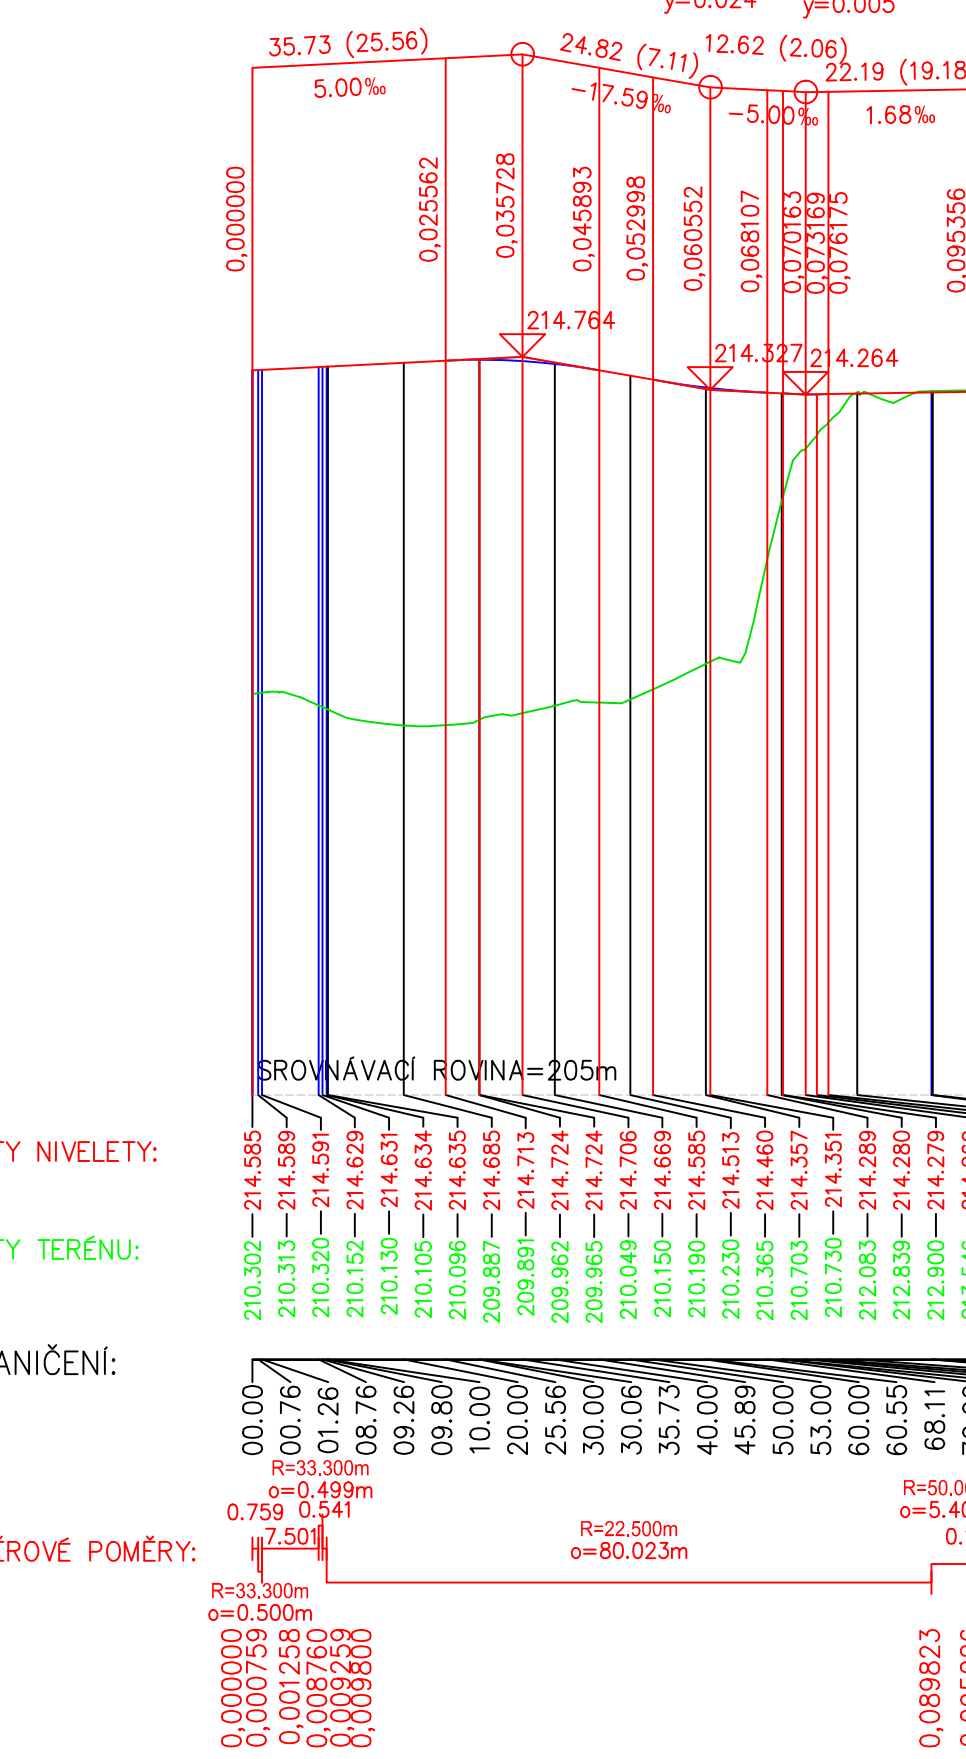

STAVEBNÍK

DOPRAVNÍ PODNIK MĚSTA BRNA, a. s.

Hřiny 64/151, Pisárky, 603 00 Brno

HLAVNÍ PROJEKTANT

METROPROJEKT Praha a.s.

Argentinská 162/136, 170 00 Praha 7

KOORDINÁTOR PROJEKTU A PROJEKTANT

PK OSSENDORF s.r.o.

Tomáškova 1, 602 00 Brno

HLAVNÍ INŽENÝR PROJEKTU

ING. TOMÁŠ POKORNÝ

HLAVNÍ INŽENÝR PROJEKTU

ING. VLASTISLAV NOVÁK Ph.D.

PDPS

3. STAVBA

PROJEKTOVÁ KANCELÁŘ

OSSENDORF

BRNO

PROJEKTOVÁ KANCELÁŘ

OSSENDORF

BRNO

SO 661 TRAMVAJOVÁ TRÁŤ (SMYČKA SP)

SO 661 TRAMVAJOVÁ TRÁŤ (DUSP)

SO 662 VRATNÁ TRAMVAJOVÁ SMYČKA LIPOVÁ (SMYČKA SP)

SO 663 TRAMVAJOVÁ TRÁŤ HLINÝ (SMYČKA SP)

SO 664 TRAMVAJOVÉ ZASTÁVKY (ZASTÁVKA DUSP)

ZODP. PROJEKTANT	ING. TOMÁŠ POKORNÝ			<div>PROJEKTOVÁ KANCELÁŘ OSSENDORF BRNO</div>
VYPRACOVAL	ING. TOMÁŠ POKORNÝ			
KONTROLOVAL	ING. KAMIL ORALEK			
KRAJ JIHOMORAVSKÝ	KUJ. PISÁRKY [B10208]			
ACESTAVA			VOZOVNA PISÁRKY, ETAPA III, VRATNÁ TRAMVAJOVÁ SMYČKA	
DOKUMENTACE OBJEKTU			D.1.6 OBJEKTY TRAMVAJOVÉ TRATI	
STAVEBNÍ OBJEKT			Podélné profily	
			005	