




VZOROVÝ ŘEZ ZÁKLADEM STOŽÁRU OSVĚTLENÍ
M 1:20
(MÍRY V CM)

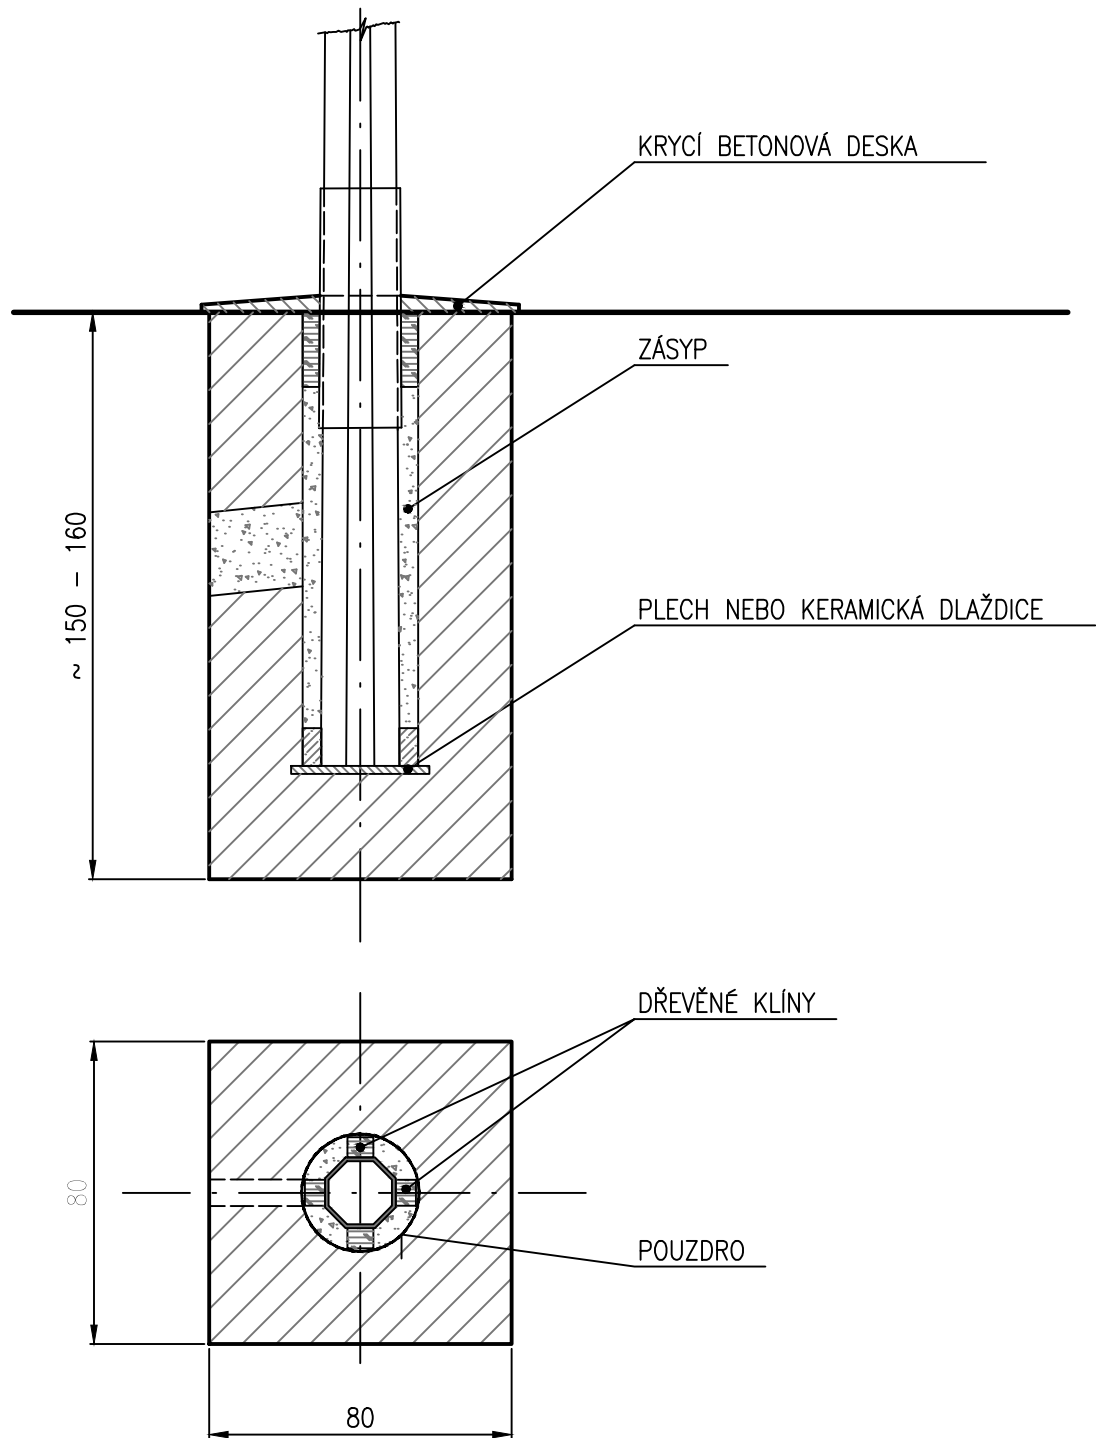


ŘEZ CHRÁNIČKOU KABELŮ
POD TĚLESEM TT
M 1:20
(MÍRY V CM)

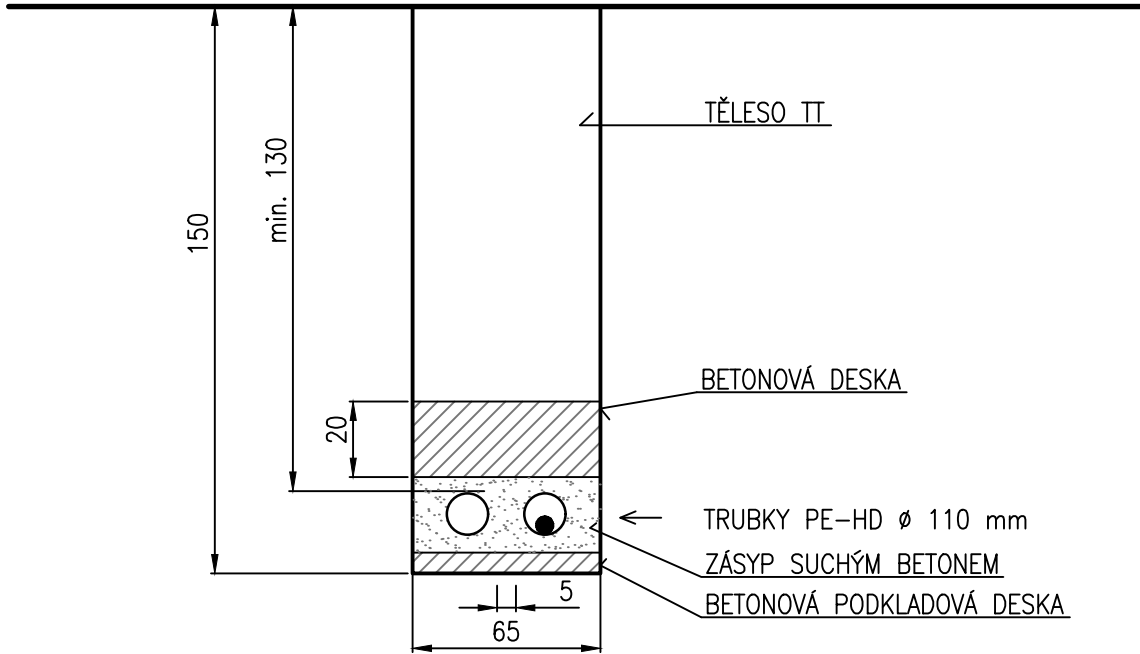

ŘEZ TRASOU KABELŮ VO
VE VOLNÉM TERÉNU
M 1:20
(MÍRY V CM)

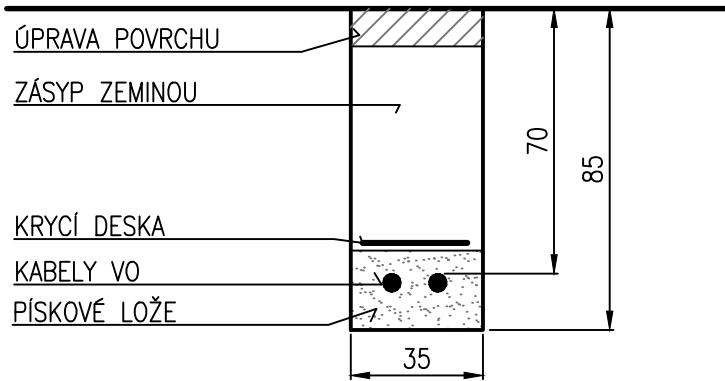

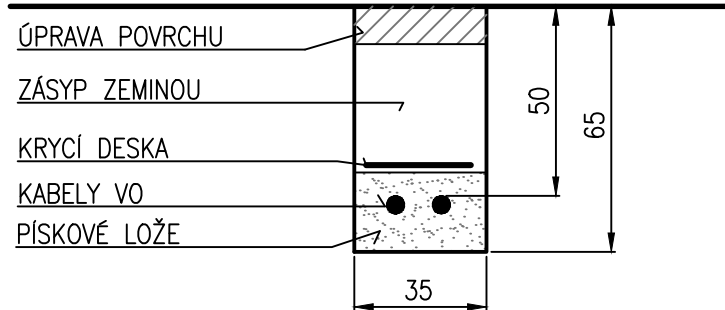


ŘEZ TRASOU KABELŮ VO
V CHODNÍKU
M 1:20
(MÍRY V CM)



PDPS

D.1

3. STAVBA

STAVEBNÍK	DOPRAVNÍ PODNIK MĚSTA BRNA, a. s. Hlinky 64/151, Pisárky, 603 00 Brno	
HLAVNÍ PROJEKTANT	METROPROJEKT Praha a.s. Argentinská 1621/36, 170 00 Praha 7	
HLAVNÍ INŽENÝR PROJEKTU	ING. TOMÁŠ POKORNÝ	ČÍSLO ZAKÁZKY 7908/MP
KOORDINÁTOR PROJEKTU A PROJEKTANT	PK OSSENDORF s.r.o. Tomešova 1, 602 00 Brno	
HLAVNÍ INŽENÝR PROJEKTU	ING. VLASTISLAV NOVÁK Ph.D.	ČÍSLO ZAKÁZKY 2020 086.5

SO 669 OSVĚTLENÍ AREÁLU

ZODP. PROJEKTANT	ING. JAN ŘÍHA		
VYPRACOVAL	ING. JAN ŘÍHA		
KONTROLOVAL	ING. JAN KAHUDA		
KRAJ: JIHO-MORAVSKÝ	KÚ: PISÁRKY [610208]		DATUM 11/2021
AKCE/STAVBA	VOZOVNA PISÁRKY, ETAPA III, VRATNÁ TRAMVAJOVÁ SMYČKA D DOKUMENTACE OBJEKTŮ D.1.6 ELEKTRO A SDĚLOVACÍ OBJEKTY VE SPRÁVĚ DPMB		FORMÁT 3 x A4
			STUPEŇ PD PDPS
			ČÍSLO ZAKÁZEK 2020 086.5
			MĚŘITKO 1:20
STAVEBNÍ OBJEKT	Vzorové řezy		ČÍSLO PARÉ ČÍSLO PD / PŘÍLOHY 004