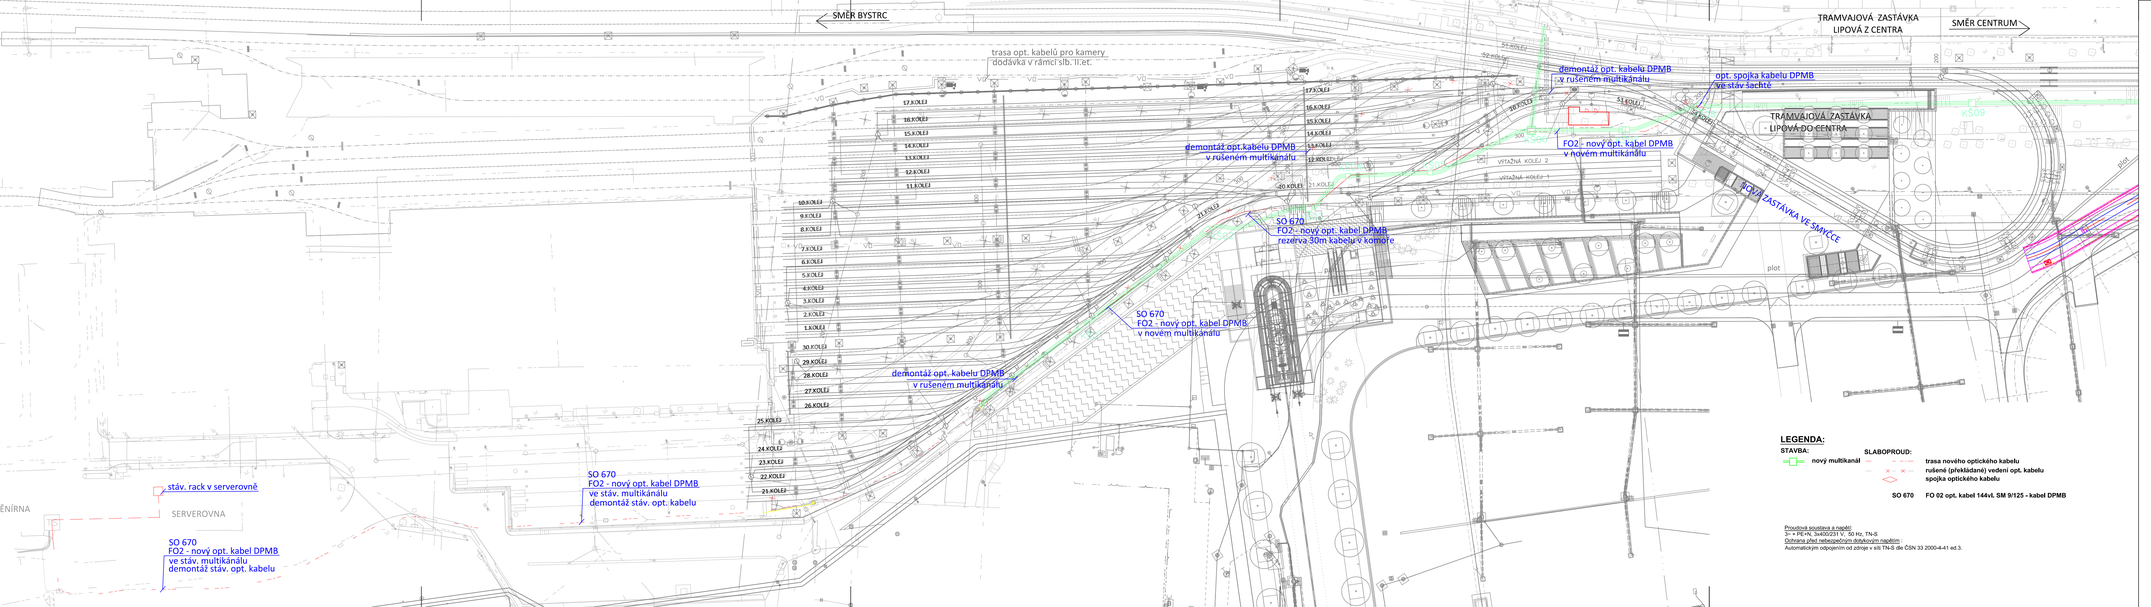

PDPS

D.1 3. STAVBA

STAVEBNÍK
DOPRAVNÍ PODNIK MĚSTA BRNA, a. s.
Hlinky 64/157, Pisárky, 603 00 Brno

HLAVNÍ PROJEKTANT
METROPROJEKT Praha a.s.
Argentinská 1923/36, 170 00 Praha 7
HLAVNÍ INŽENÝR PROJEKTU: ING. TOMÁŠ POKORNÝ
ČÍSLO ZAKÁZKY: 7008AP

KOORDINÁTOR PROJEKTU A PROJEKTANT
PK OSSENDORF s.r.o.
Tomešova 1, 602 00 Brno
HLAVNÍ INŽENÝR PROJEKTU: ING. VLASTISLAV NOVÁK Ph.D.
ČÍSLO ZAKÁZKY: 2020.086.5

SO 670 PŘELOŽKY SLABOPROUDU

ZODP. PROJEKTANT	ZDENĚK ZVĚŘILÍK		
VYPRACOVAL	ZDENĚK ZVĚŘILÍK		
KONTROLOVAL	ING. JAN KAHUDA		
KRAJ: JIHOMORAVSKÝ	KÚ: PISÁRKY [612335]	DATUM	11/2021
AKCE/STAVBA: **VOZOVNA PISÁRKY, ETAPA III, VRATNÁ TRAMVAJOVÁ SMYČKA**		FORMÁT	6 x A4
D.DOKUMENTACE OBJEKTU		STUPEŇ PD	PDPS
D.1.6 ELEKTRO A SDĚLOVACÍ OBJEKTY VE SPRÁVĚ DPMB		ČÍSLA ZAKÁZEK	2020.086.5
		MĚŘÍTKO	1:500
STAVEBNÍ OBJEKT: **Situace**		ČÍSLO PARÉ	ČÍSLO PD / PŘÍLOHY: **005**