



CHARAKTERISTICKÉ PŘÍČNÉ ŘEZY

M 1:50


KRAJNÍ SLOUPEK HEA240

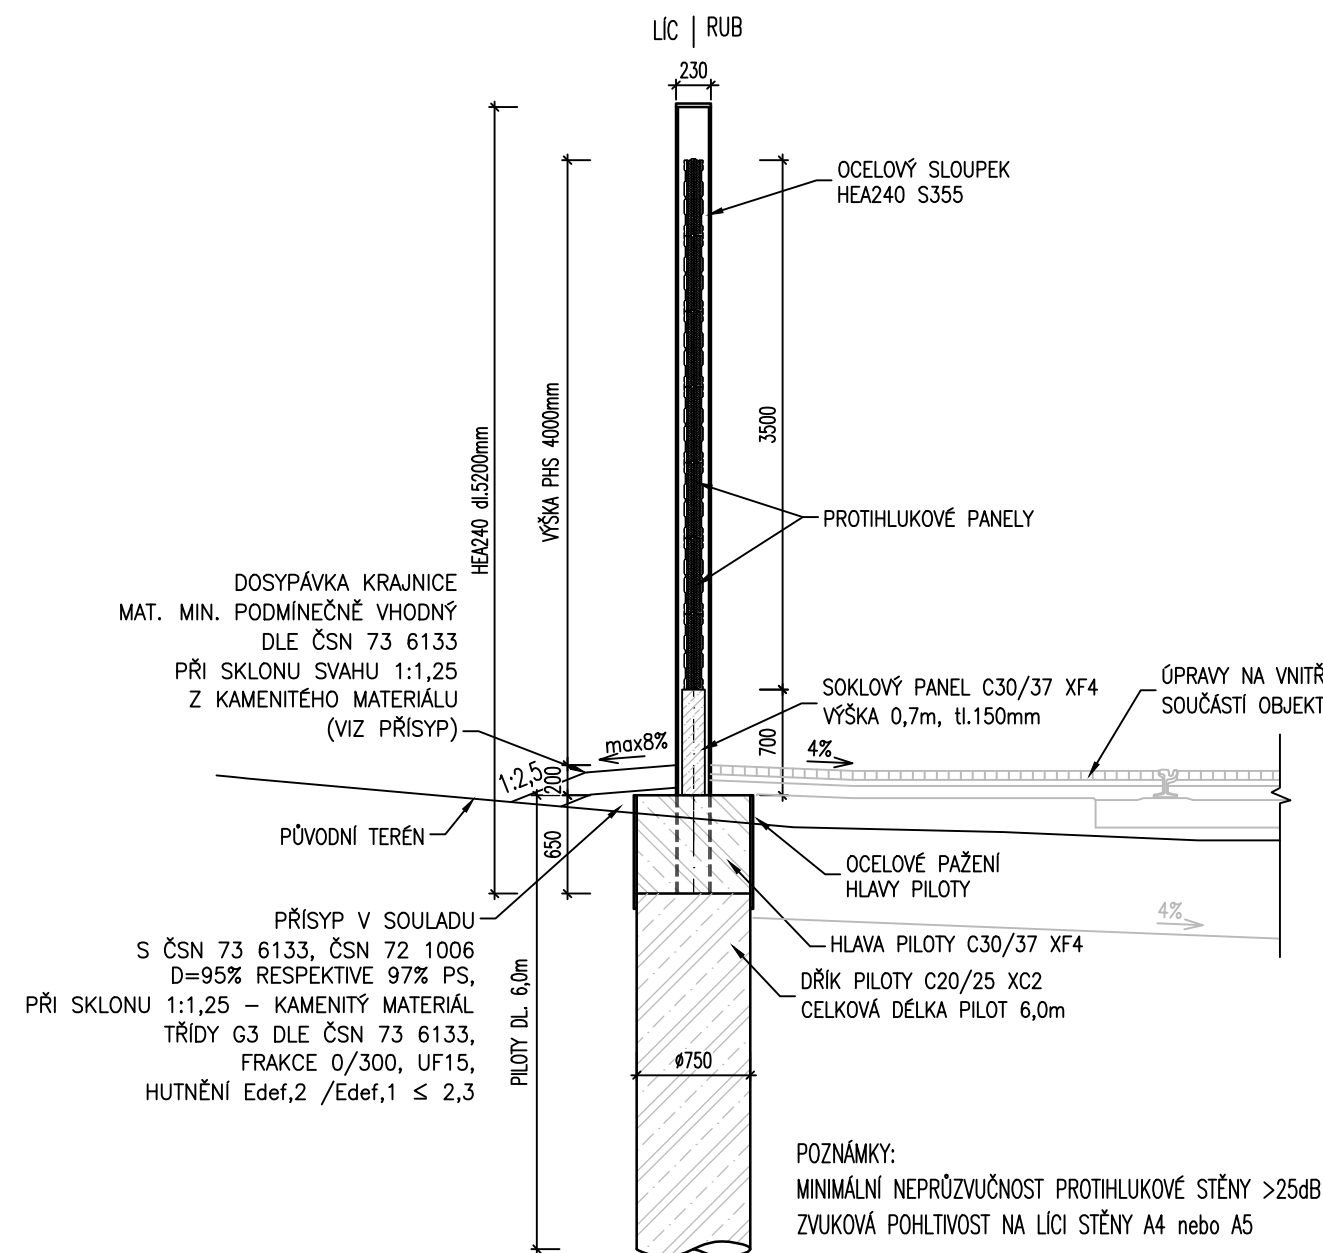

VNITŘNÍ SLOUPEK HEA200

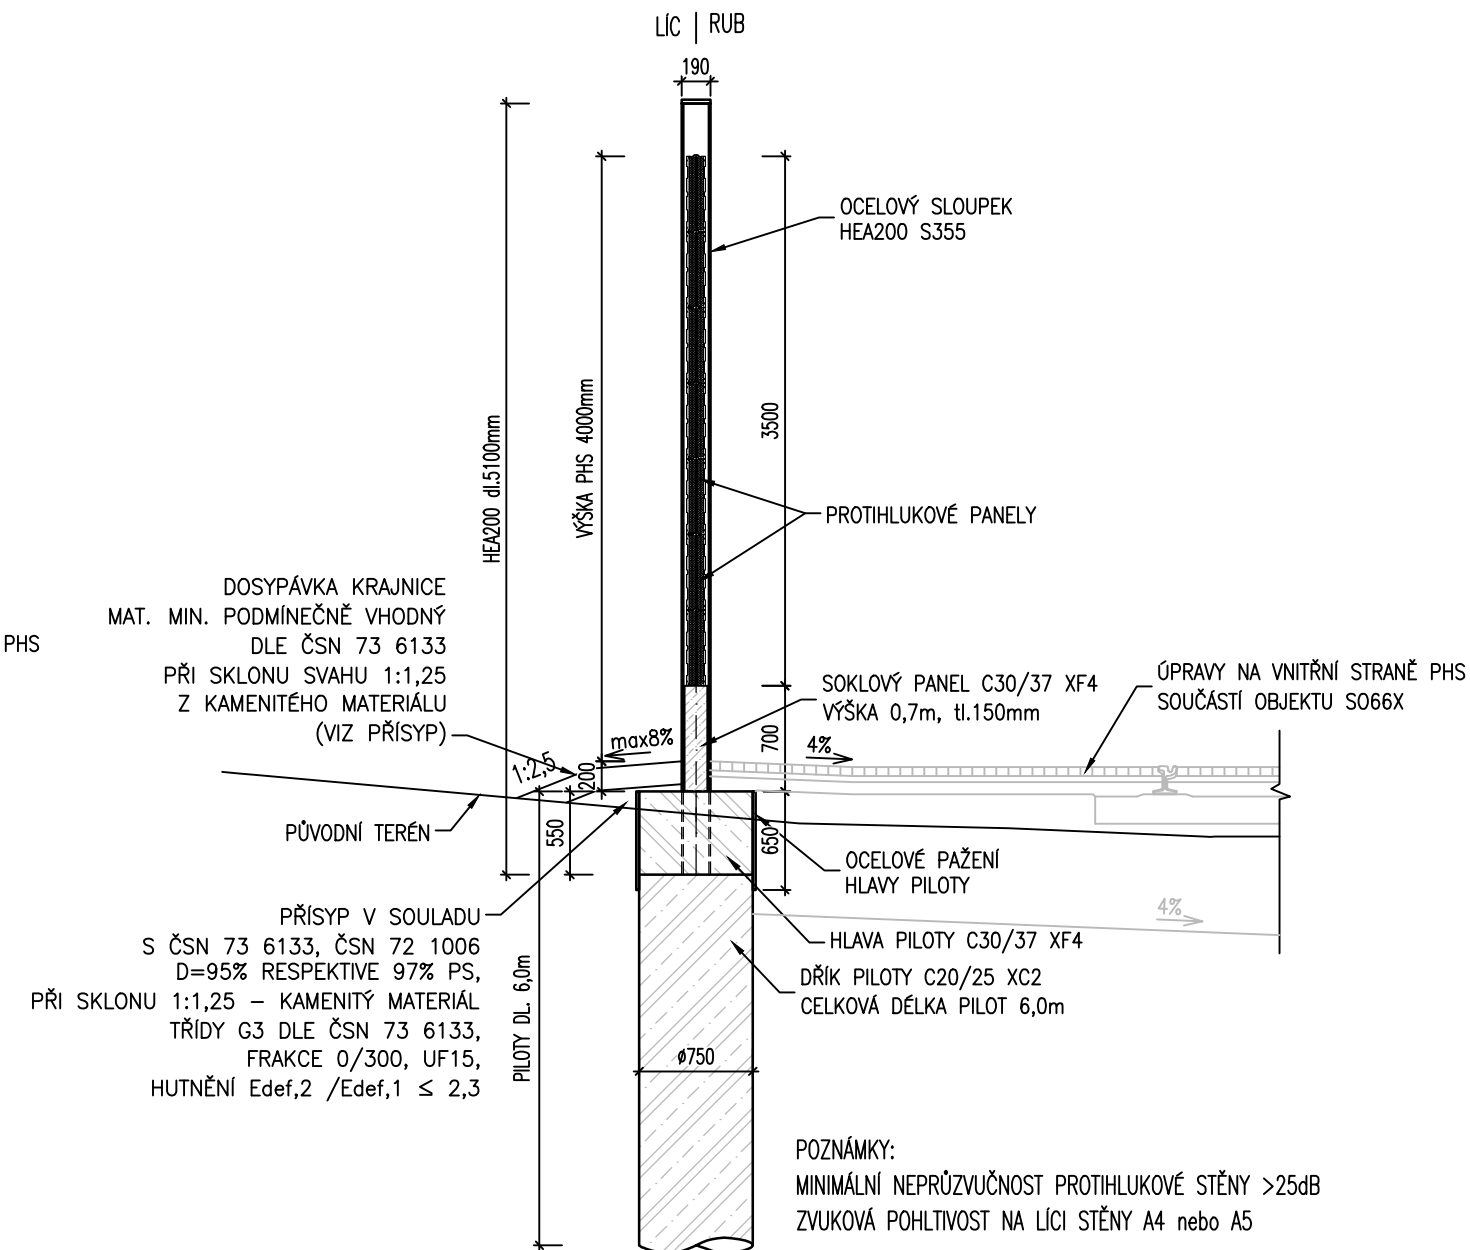

VNITŘNÍ SLOUPEK HEA200 (svařenec)

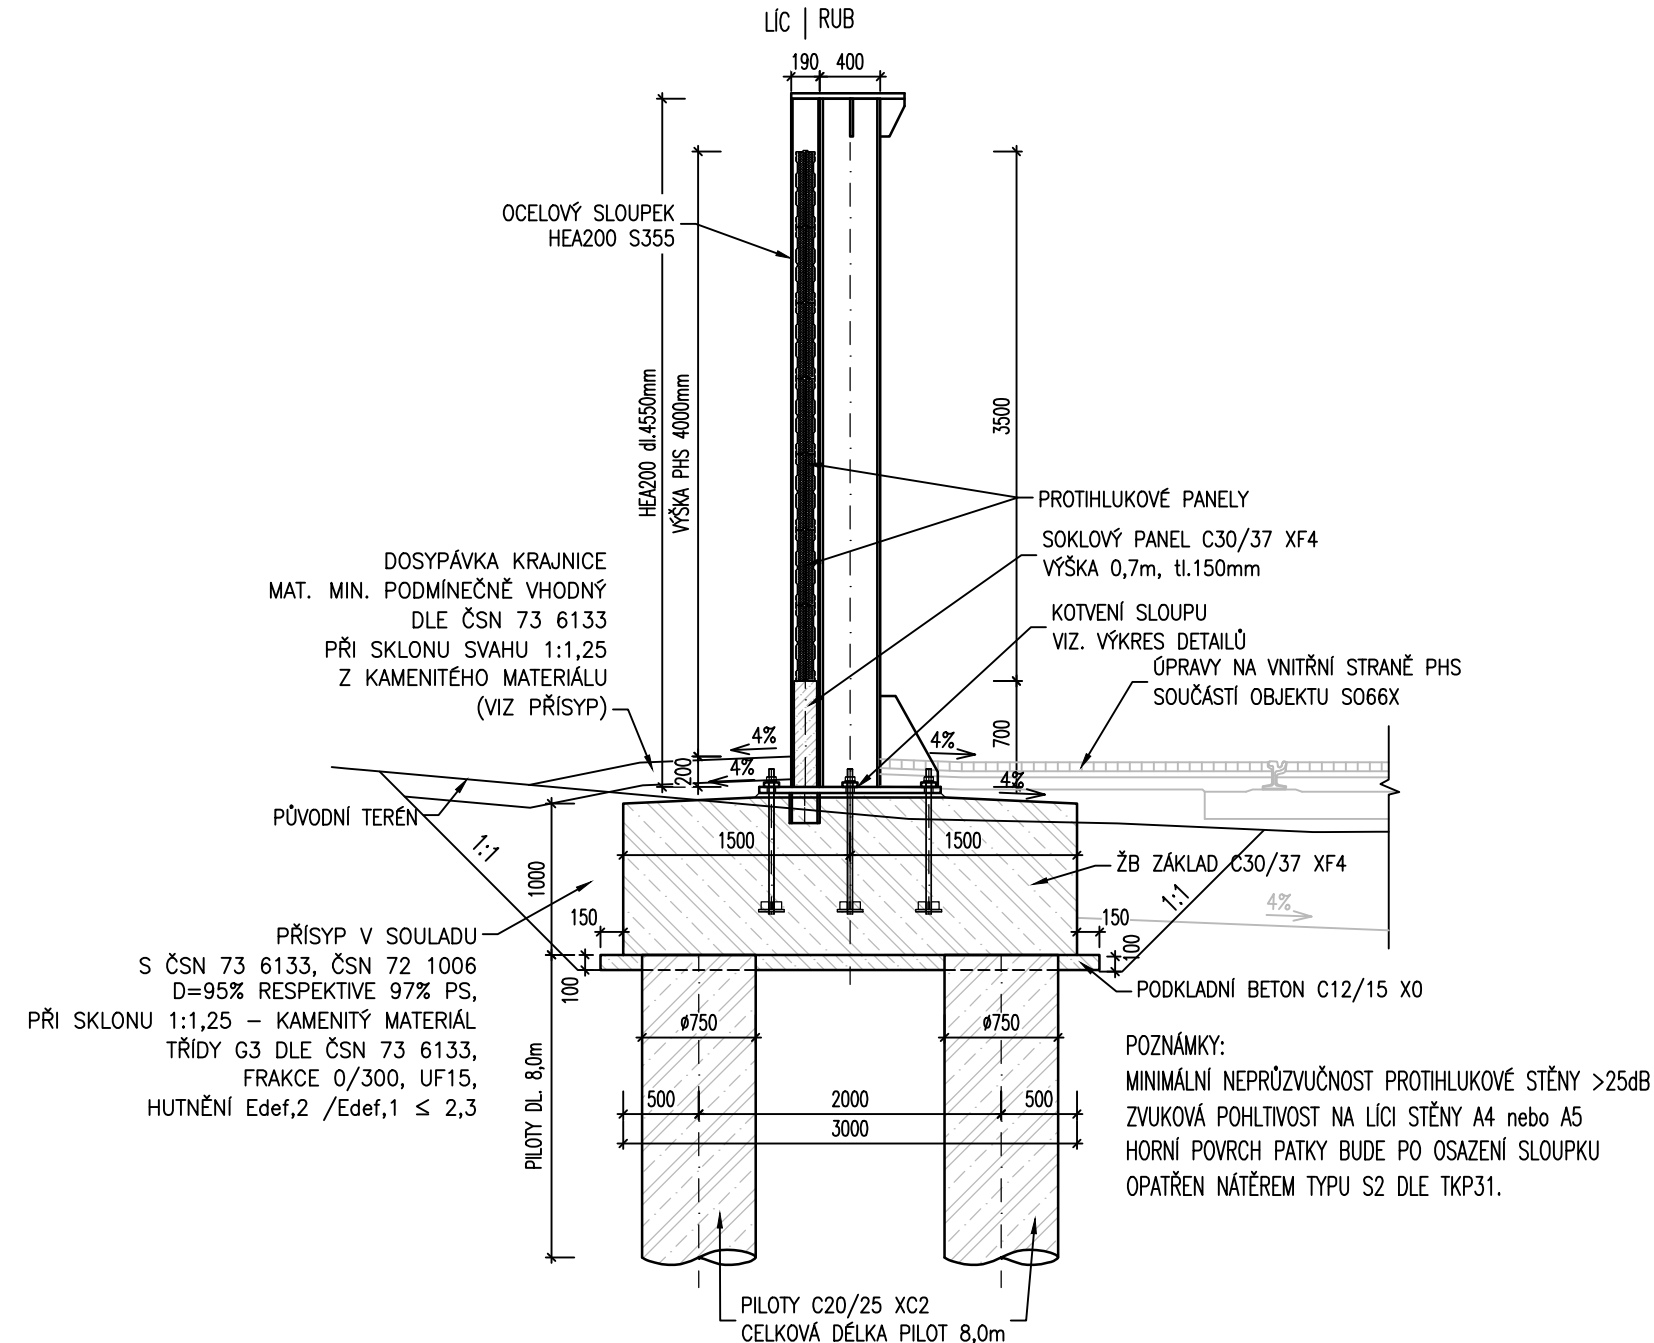


D.7

3. STAVBA

<div data-bbox="3276 504 3318 514">STAVEBNÍK</div> <div data-bbox="3348 529 3847 578"><h1>DOPRAVNÍ PODNIK MĚSTA BRNA, a. s.</h1><p>Hlítky 64/151, Pisárky, 603 00 Brno</p></div>	<div data-bbox="3898 519 4101 590"><p>Dopravní podnik města Brna a.s.</p></div>
<div data-bbox="3276 651 3357 661">HLAVNÍ PROJEKTANT</div> <div data-bbox="3407 661 3762 712"><h2>METROPROJEKT Praha a.s.</h2><p>I.P. Pavlova 2/1786, 120 00 Praha 2</p></div> <div data-bbox="3276 740 3407 750">HLAVNÍ INŽENÝR PROJEKTU</div> <div data-bbox="3479 740 3585 750">ING. TOMÁŠ POKORNÝ</div>	<div data-bbox="3885 673 4118 721"><p>METROPROJEKT</p></div> <div data-bbox="3877 742 3940 752">ČÍSLO ZAKÁZKY</div> <div data-bbox="4008 742 4041 752">1908MP</div>
<div data-bbox="3276 801 3437 811">KOORDINÁTOR PROJEKTU A PROJEKTANT</div> <div data-bbox="3416 820 3720 871"><h2>PK OSSENDORF s.r.o.</h2><p>Tomešova 1, 602 00 Brno</p></div> <div data-bbox="3276 888 3407 899">HLAVNÍ INŽENÝR PROJEKTU</div> <div data-bbox="3479 888 3623 899">ING. VLASTISLAV NOVÁK Ph.D.</div>	<div data-bbox="3889 817 4109 877"><p>PROJEKTOVÁ KANCELÁŘ OSSENDORF BRNO</p></div> <div data-bbox="3877 888 3940 899">ČÍSLO ZAKÁZKY</div> <div data-bbox="4008 888 4054 899">2020 086.5</div>

SO 702 - Protihluková stěna (Smyčka SP)

ZODP. PROJEKTANT	ING. VOJTĚCH SEDMIDUBSKÝ	 <div>PROJEKTOVÁ KANCELÁŘ OSSENDORF BRNO</div>	
VYPRACOVAL	ING. MICHAL CARDA		
KONTROLOVAL	ING. VOJTĚCH SEDMIDUBSKÝ		
KRAJ: JIHOŘAVSKÝ	KÚ: PISÁRKY [610208]	DATUM	11/2021
AKCE/STAVBA VOZOVNA PISÁRKY, ETAPA III, VRATNÁ TRAMVAJOVÁ SMYČKA D DOKUMENTACE OBJEKTŮ D.7 OBJEKTY POZEMNÍCH STAVEB		FORMÁT	
		STUPEŇ PD	PDPS
		ČÍSLO ZAKÁZEK	2020 086.5
		MEŘÍTKO	-
STAVEBNÍ OBJEKT		ČÍSLO PARÉ	ČÍSLO PD / PŘÍLOHY
SO 702 - Protihluková stěna (Smyčka SP)			3