





DETAIL KOTVENÍ HLAVNÍHO NOSNÉHO SLOUPU  
M 1:10

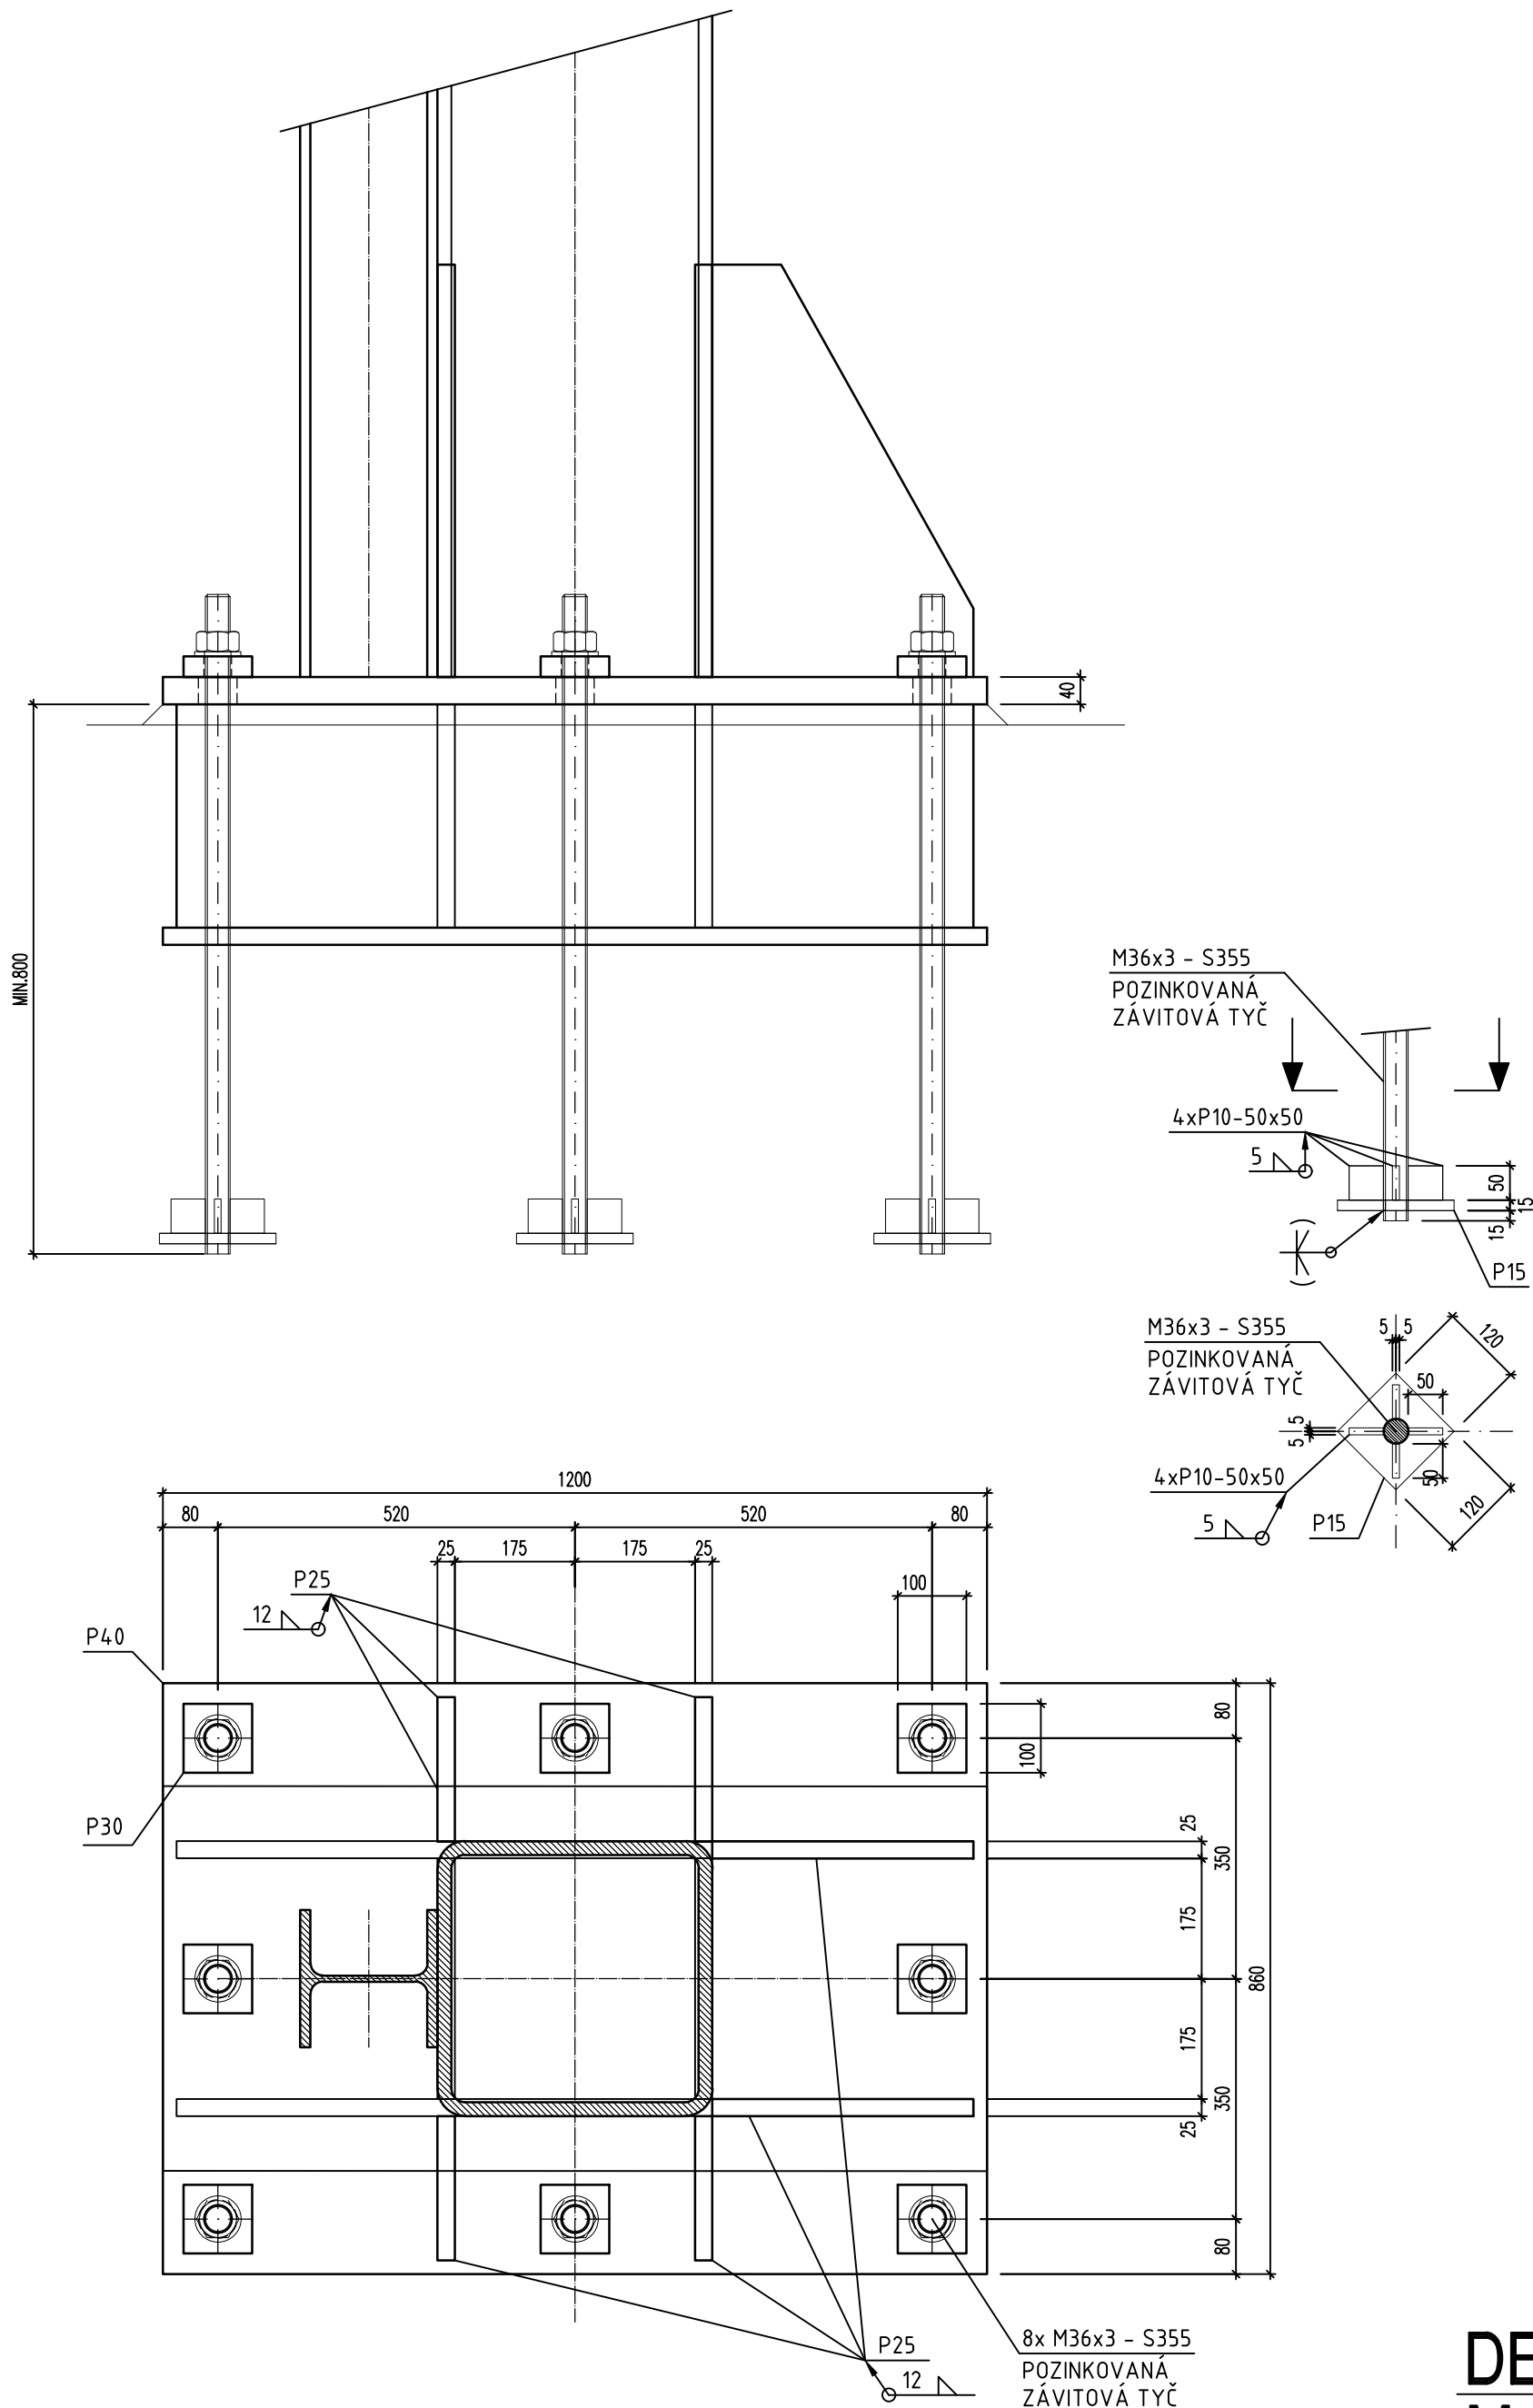

DETAIL NAPOJENÍ HLAVNÍHO NOSNÉHO SLOUPU  
M 1:10

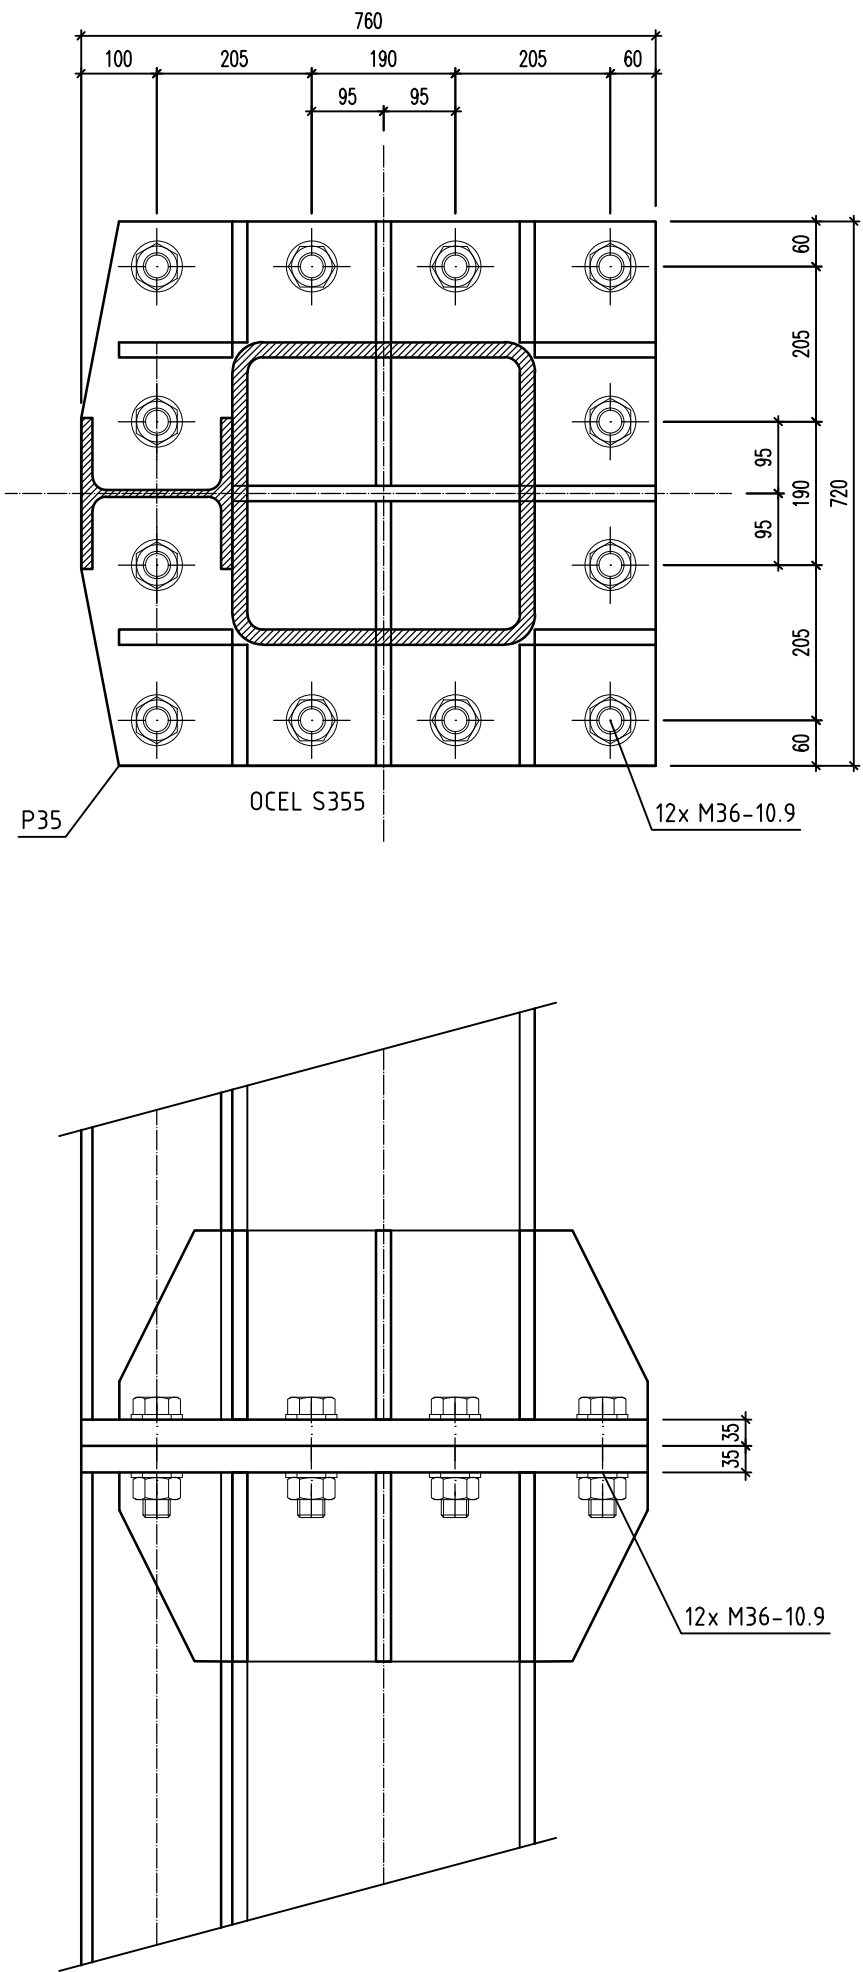

DETAIL NAPOJENÍ MEZILEHLÉHO SLOUPU  
M 1:10

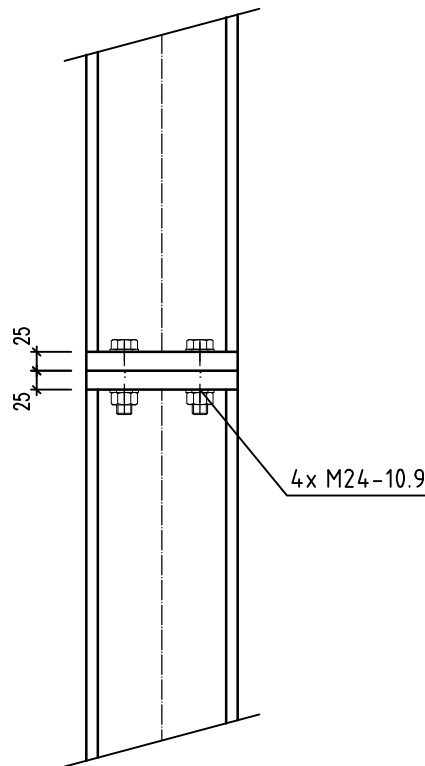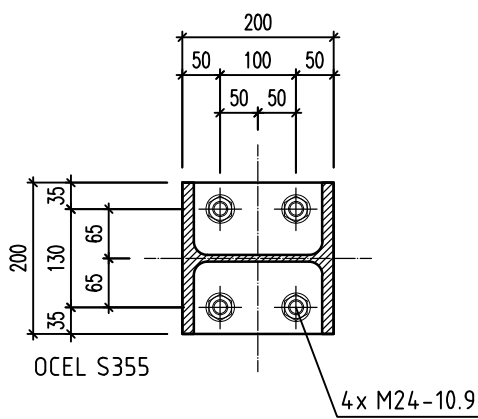

PDPS

D.7

3. STAVBA

STAVEBNÍK	<b>DOPRAVNÍ PODNIK MĚSTA BRNA, a. s.</b> Hlínky 64/151, Pisárky, 603 00 Brno	<b>DPMB</b> Dopravní podnik města Brna a.s.
HLAVNÍ PROJEKTANT	<b>METROPROJEKT Praha a.s.</b> I.P. Pavlova 2/1786, 120 00 Praha 2	<b>METROPROJEKT</b>
HLAVNÍ INŽENÝR PROJEKTU	ING. TOMÁŠ POKORNÝ	ČÍSLO ZÁKAZKY 1908MP
KOORDINÁTOR PROJEKTU A PROJEKTANT	<b>PK OSSENDORF s.r.o.</b> Tomešova 1, 602 00 Brno	<b>OSSENDORF</b> PROJEKTOVÁ KANCELÁŘ s.r.o.
HLAVNÍ INŽENÝR PROJEKTU	ING. VLASTISLAV NOVÁK Ph.D.	ČÍSLO ZÁKAZKY 2020 086.5

SO 702 - Protihluková stěna (Smyčka SP)

ZODP. PROJEKTANT	ING. VOJTĚCH SEDMDUBSKÝ		<b>OSSENDORF</b> PROJEKTOVÁ KANCELÁŘ s.r.o.
VYPRACOVAL	ING. JAN ŠNAJDR		
KONTROLOVAL	ING. VOJTĚCH SEDMDUBSKÝ		
KRAJ JIHOHMORAVSKÝ	KÚ: PISÁRKY (810208)		
AKCE STAVBA <b>VOZOVNA PISÁRKY, ETAPA III, VRATNÁ TRAMVAJOVÁ SMYČKA</b> DOKUMENTACE OBJEKTŮ D.7 OBJEKTY POZEMNÍCH STAVEB			DATUM 11/2021
			FORMÁT PDPS
			ČÍSLO ZÁKÁZEK 2020 086.5
			MÉRITKO -
STAVEBNÍ OBJEKT <b>SO 702 - Protihluková stěna (Smyčka SP)</b>			ČÍSLO PARÉ ČÍSLO PD / PŘÍLOHY <b>4</b>