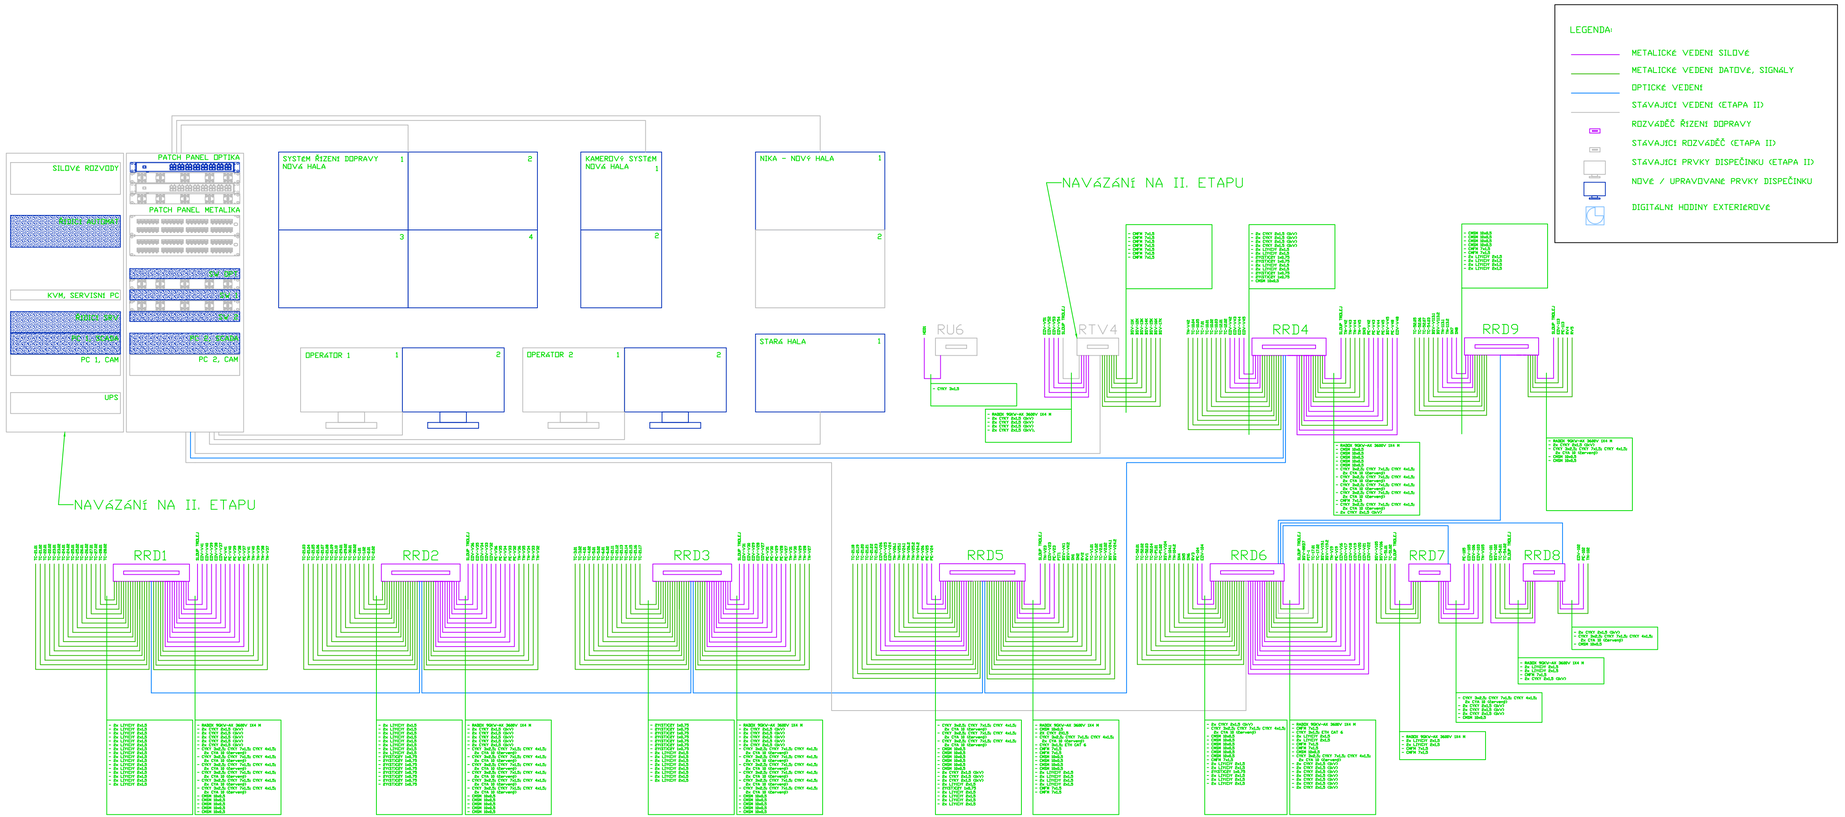

PDPS

D.1 3. STAVBA

STAVEBNÍK

DOPRAVNÍ PODNIK MĚSTA BRNA, a. s.

Hlinky 64/151, Pisárky, 603 00 Brno

Dopravní podnik města Brna a.s.

HLAVNÍ PROJEKTANT

METROPROJEKT Praha a.s.

Argentinská 1621/36, 170 00 Praha 7

HLAVNÍ INŽENÝR PROJEKTU: ING. TOMÁŠ POKORNÝ

ČÍSLO ZAKÁZKY: 7908/MP

KOORDINÁTOR PROJEKTU A PROJEKTANT

PK OSSENDORF s.r.o.

Tomešova 1, 602 00 Brno

HLAVNÍ INŽENÝR PROJEKTU: ING. VLASTISLAV NOVÁK Ph.D.

PROJEKTOVÁ KANCELÁŘ OSSENDORF BRNO

ČÍSLO ZAKÁZKY: 2020 086.5

SO 901 STAVĚNÍ VLAKOVÉ CESTY

ZODP. PROJEKTANT	ING. MAREK PARTIKA	
VYPRACOVAL	ING. MAREK PARTIKA	
KONTROLOVAL	ING. PETR ŠMÍDTMAJER	
KRAJ: JIHOMORAVSKÝ	KÚ: PISÁRKY [610208]	

AKCESTAVBA

VOZOVNA PISÁRKY, ETAPA III, VRATNÁ TRAMVAJOVÁ SMYČKA

D DOKUMENTACE OBJEKTŮ

D.1.9 PROVOZNÍ SOUBORY

DATUM	11/2021
FORMÁT	4 x A4
STUPEŇ PD	PDPS
ČÍSLA ZAKÁZEK	2020 086.5
MĚŘÍTKO	-

STAVEBNÍ OBJEKT

Blokové schema

ČÍSLO PARÉ: ČÍSLO PD / PŘÍLOHY: **003**