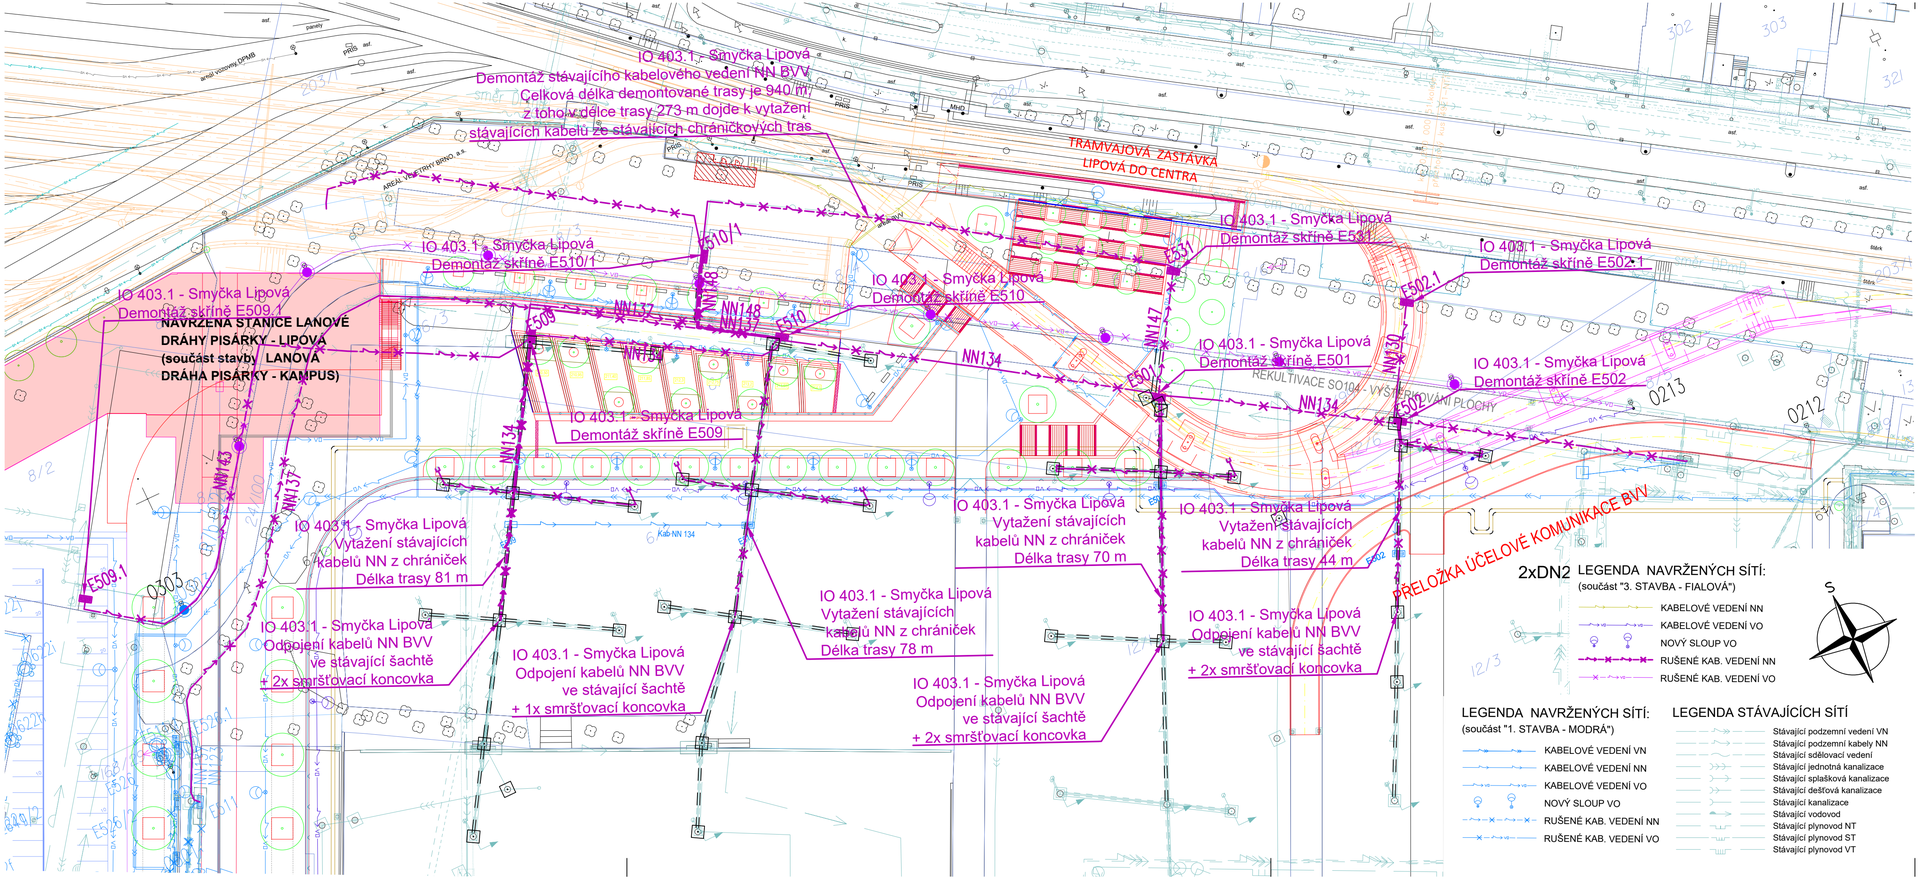

PDPS

D.1.4 3. STAVBA

STAVEBNÍK
DOPRAVNÍ PODNIK MĚSTA BRNA, a. s.
Hlinky 64/151, Pisárky, 603 00 Brno
Dopravní podnik města Brna a.s.

HLAVNÍ PROJEKTANT
METROPROJEKT Praha a.s.
Argentinská 1621/36, 170 00 Praha 7
HLAVNÍ INŽENÝR PROJEKTU ING. TOMÁŠ POKORNÝ
ČÍSLO ZAKÁZKY 7908/MP

KOORDINÁTOR PROJEKTU A PROJEKTANT
PK OSSENDORF s.r.o.
Tomešova 1, 602 00 Brno
HLAVNÍ INŽENÝR PROJEKTU ING. VLASTISLAV NOVÁK Ph.D.
ČÍSLO ZAKÁZKY 2020 086.5

IO 403.1 PŘELOŽKA NN - BVV (SMYČKA DUSP)

ZODP. PROJEKTANT	Bc. Radim Pala	
VYPRACOVAL	Ing. Tomáš Veselý	
KONTROLOVAL	Bc. Radim Pala	
KRAJ: JIHOMORAVSKÝ	KÚ: PISÁRKY [610208]	

Puttner, s.r.o.
Šumavská 416/15, 602 00 BRNO
tel. 541 210 536, fax. 541 212 207
e-mail: info@puttner.cz

AKCE/STAVBA
VOZOVNA PISÁRKY, ETAPA III,
VRATNÁ TRAMVAJOVÁ SMYČKA
D DOKUMENTACE OBJEKTŮ
D.1.4 Elektro a sdělovací objekty

STAVEBNÍ OBJEKT
SITUACE

DATUM	11/2021
FORMÁT	4 x A4
STUPEŇ PD	PDPS
ČÍSLA ZAKÁZEK	2020 086.5
MĚŘÍTKO	1:500
ČÍSLO PARÉ	ČÍSLO PD / PŘÍLOHY: 02