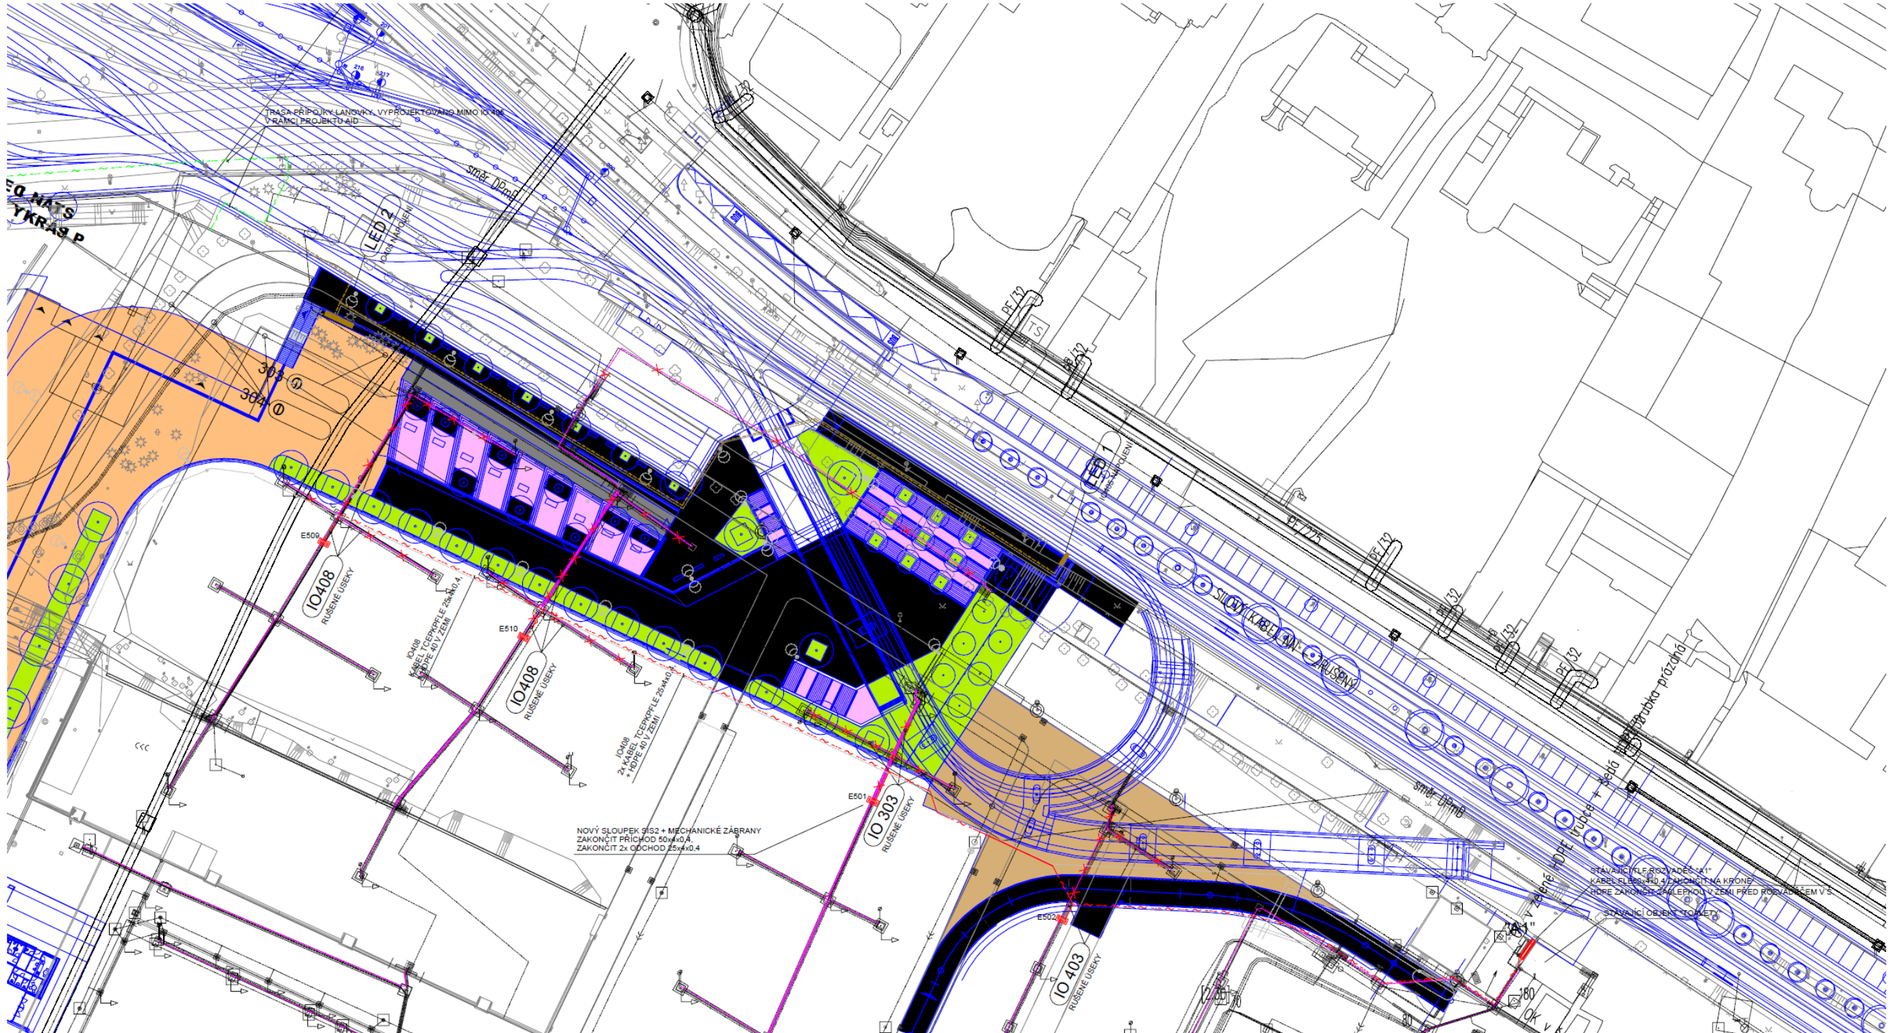

IO405 PŘÍPOJKY INFORMAČNÍ LED PANELY

TRASA PŘÍPOJKY LANOVKY, VYPROJEKTOVÁNO MIMO TENTO PROJEKT V RÁMCI PROJEKTU AID

IO408 PŘELOŽKY SDĚLOVACÍCH KABELŮ BVV

STÁVAJÍCÍ SLP TRASY BVV

IO408 STÁVAJÍCÍ SLP TRASY BVV - RUŠENÉ ÚSEKY

IO408 NOVÉ ZAKONČENÍ SLP V ROZVADĚČI

NÁHRADNÍ NOVÁ TRASA PRO BVV

PDPS

A 3. STAVBA

STAVEBNÍK

DOPRAVNÍ PODNIK MĚSTA BRNA, a. s.

Hlinky 64/151, Pisárky, 603 00 Brno

Dopravní podnik města Brna a.s.

HLAVNÍ PROJEKTANT

METROPROJEKT Praha a.s.

Argentinská 152/136, 170 00 Praha 7

HLAVNÍ INŽENÝR PROJEKTU: ING. TOMÁŠ POKORNÝ

ČÍSLO ZAKÁZKY: 2966/MP

KOORDINÁTOR PROJEKTU, A PROJEKTANT

PK OSSENDORF s.r.o.

Tomešova 1, 602 00 Brno

HLAVNÍ INŽENÝR PROJEKTU: ING. VLAST SLAV NOVÁK Ph.D.

ČÍSLO ZAKÁZKY: 2020/008,5

IO 408.1 Přeložky sdělovacích kabelů BVV - odpojení a provizorní propojení (Smyčka DUSP)

ZODP. PROJEKTANT	ING. TOMÁŠ HRUBAN	
VYPRACOVAL	Bc. PETR VÍTEK	
KONTROLOVAL	ING. KAREL ALEXA	
KRAJ: JIHOMORAVSKÝ	KÚ: PISÁRKY [610208]	

Alexa–projekce s.r.o.
projektování sdělovacích rozvodů
Minská 27a, Brno
info@alexa-projekce.cz

DATUM	
FORMÁT	
STUPEŇ PD	PDPS
ČÍSLO ZAKÁZKY	2020-069.3
MĚŘÍTKO	1:500
ČÍSLO PARÉ	ČÍSLO PD/PŘÍLOHY 02

STAVBA

Vozovna Pisárky, etapa III. - vratná tramvajová smyčka

OSTATNÍ STAVEBNÍ OBJEKTY

STAVEBNÍ OBJEKT

SITUACE