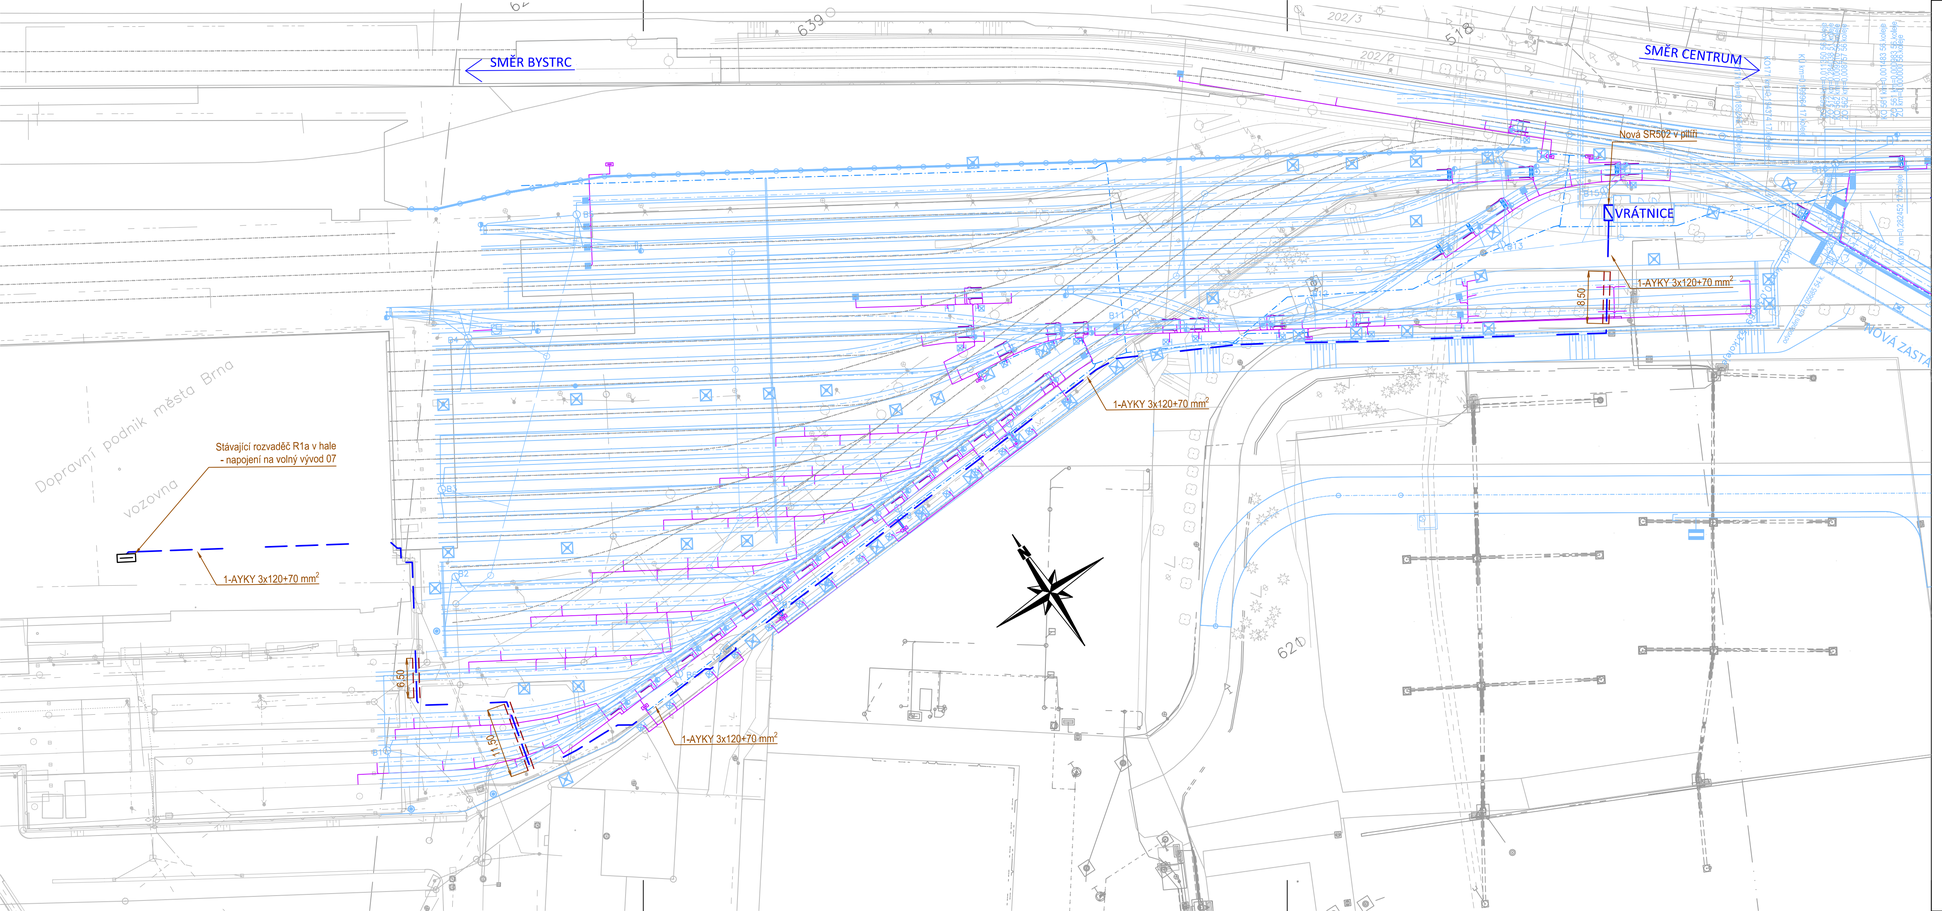

LEGENDA:

- osa nové kabelové trasy
- nová chránička
- nová rozpojovací jistící skříň SR502
- stávající rozvaděč R1a v hale

Proudová soustava a napětí:
3~ + PEN, 3x400/231 V, 50 Hz, TN-C
Ochrana před nebezpečným dotykovým napětím :
Automatickým odpojením od zdroje v síti TN-C dle ČSN 33 2000-4-41 ed.3.

PDPS

D.1 3. STAVBA

STAVEBNÍK
DOPRAVNÍ PODNIK MĚSTA BRNA, a. s.
Hlinky 64/151, Pisárky, 603 00 Brno
Dopravní podnik města Brna a.s.

HLAVNÍ PROJEKTANT
METROPROJEKT Praha a.s.
Argentinská 1621/36, 170 00 Praha 7
HLAVNÍ INŽENÝR PROJEKTU ING. TOMÁŠ POKORNÝ
METROPROJEKT
ČÍSLO ZAKÁZKY 7908/MP

KOORDINÁTOR PROJEKTU A PROJEKTANT
PK OSSENDORF s.r.o.
Tomešova 1, 602 00 Brno
HLAVNÍ INŽENÝR PROJEKTU ING. VLASTISLAV NOVÁK Ph.D.
PROJEKTOVÁ KANCELÁŘ OSSENDORF BRNO
ČÍSLO ZAKÁZKY 2020 086.5

SO 672 PŘÍPOJKA NN PRO VRÁTNICI

ZODP. PROJEKTANT	JAN ŘÍHA	
VYPRACOVAL	JAN ŘÍHA	
KONTROLOVAL	ING. JAN KAHUDA	
KRAJ: JIHOMORAVSKÝ	KÚ: PISÁRKY [610208]	

PROJEKTOVÁ KANCELÁŘ OSSENDORF BRNO

AKCE/STAVBA
VOZOVNA PISÁRKY, ETAPA III,
VRATNÁ TRAMVAJOVÁ SMYČKA
D DOKUMENTACE OBJEKTŮ
D.1.6 ELEKTRO A SDĚLOVACÍ OBJEKTY VE SPRÁVĚ DPMB

DATUM	11/2021
FORMÁT	4 x A4
STUPEŇ PD	PDPS
ČÍSLA ZAKÁZEK	2020 086.5
MĚŘÍTKO	1:500

STAVEBNÍ OBJEKT
Situace

ČÍSLO PARE	ČÍSLO PD / PŘÍLOHY
	002