
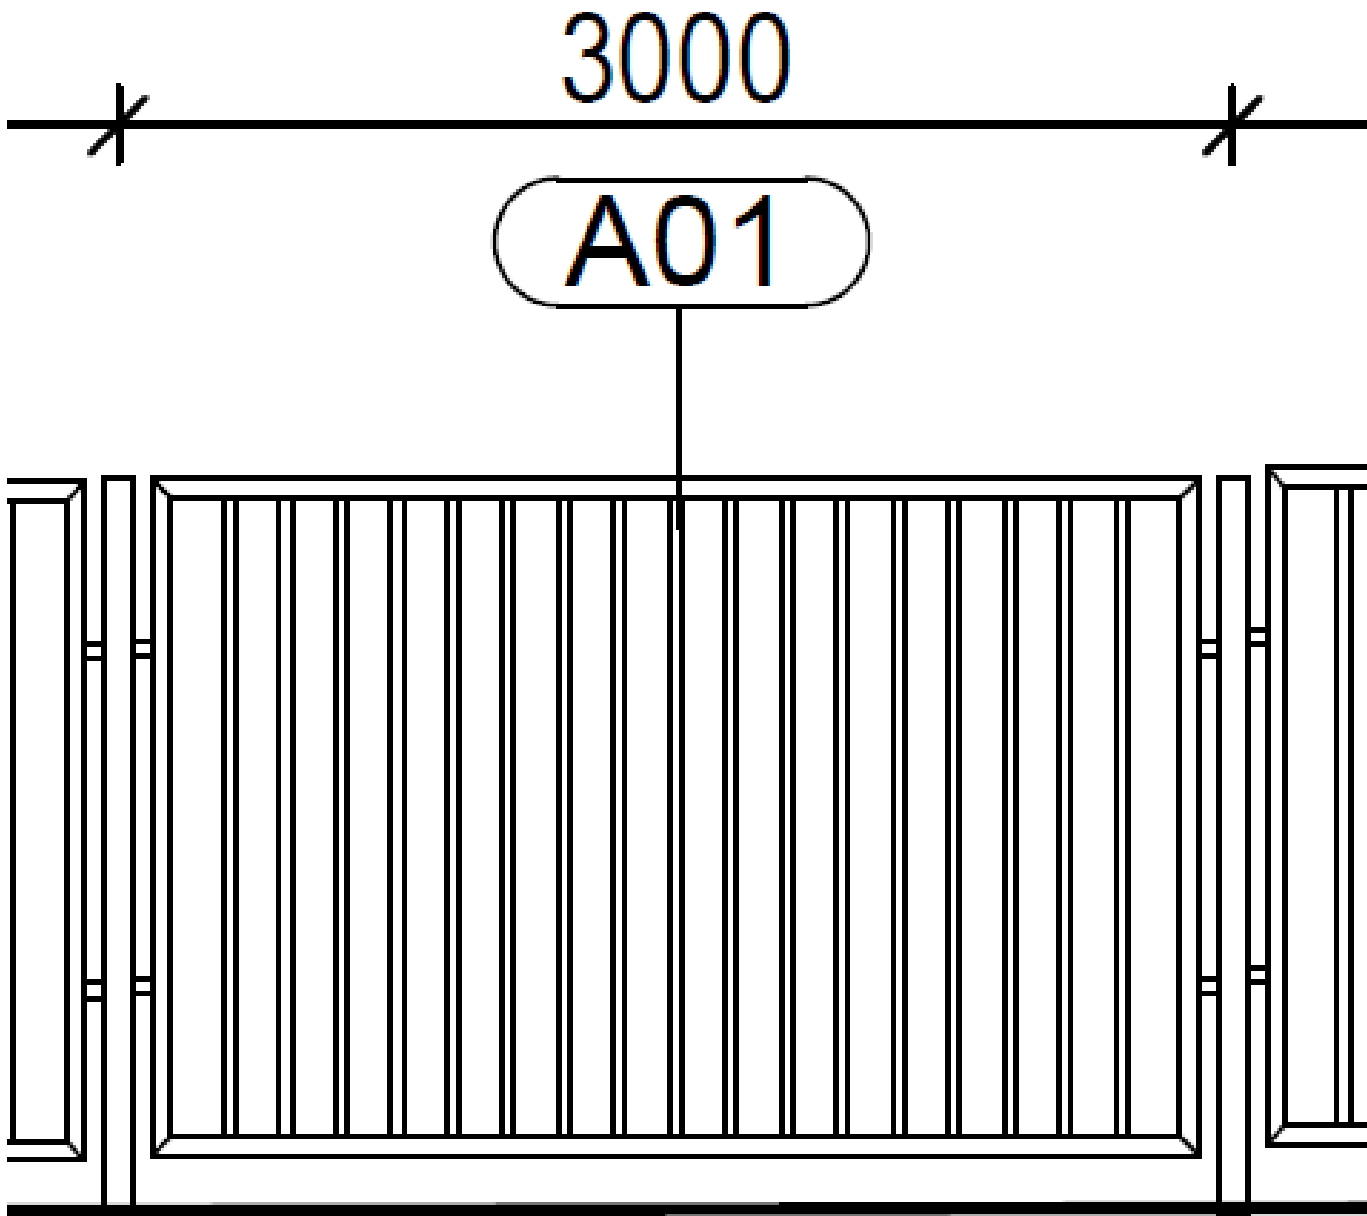


FIXNÍ OPLOCENÍ

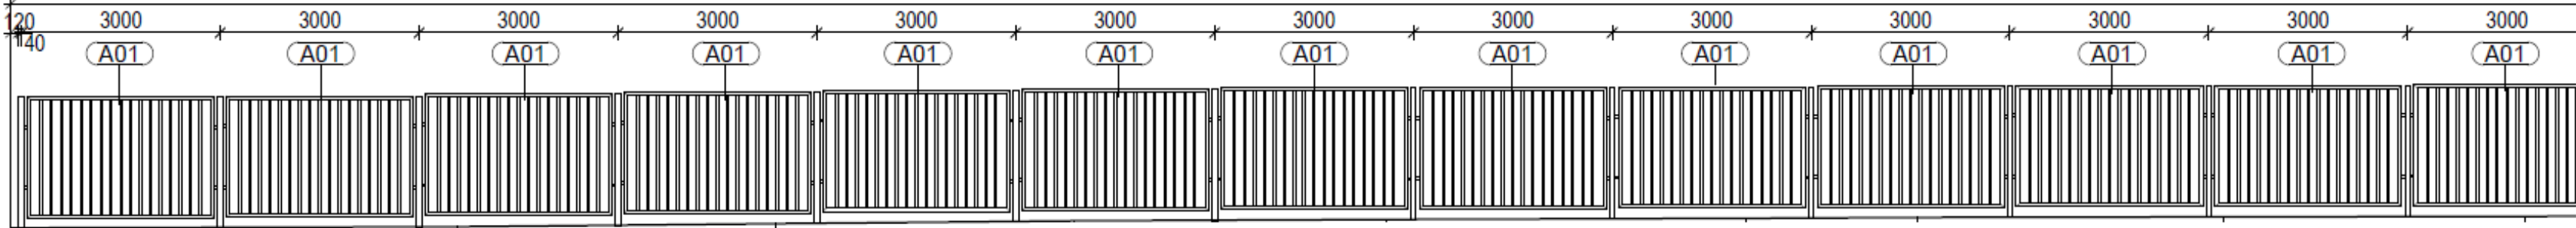

SO 702.2 V celém úseku je umístěno oplocení dl. 420 m
Jednotný rozměr šířky 3000 mm od Haly Z, po smyčku
a napojení na stávající oplocení BVV.
(oplocení z ocel. rámů, v. 2m)

PDPS

D.1.7

3. STAVBA

STAVEBNÍK DOPRAVNÍ PODNIK MĚSTA BRNA, a. s. <small>Hlídky 64/151, Pisárky, 603 00 Brno</small>	
HLAVNÍ PROJEKTANT METROPROJEKT Praha a.s. <small>Argentinská 1621/36, 170 00 Praha 7</small>	
HLAVNÍ INŽENÝR PROJEKTU ING. TOMÁŠ POKORNÝ	ČÍSLO ZAKÁZKY 7908/MP
KOORDINÁTOR PROJEKTU A PROJEKTANT PK OSSENDORF s.r.o. <small>Tomešova 1, 602 00 Brno</small>	
HLAVNÍ INŽENÝR PROJEKTU ING. VLASTISLAV NOVÁK Ph.D.	ČÍSLO ZAKÁZKY 2020 086.5

SO 702.1 Oplocení DPMB - prostor Lipová (MSKP 1. Etapa-OD)
SO 702.2 Oplocení DPmB - Smyčka (Smyčka DUSP)

ZODP. PROJEKTANT ING. TOMÁŠ HRUBAN		
VYPRACOVAL ING. VLADIMÍR BIELKO		
KONTROLOVAL ING. TOMÁŠ HRUBAN		
KRAJ: JIHO-MORAVSKÝ KÚ: PISÁRKY [610208]	DATUM 11/2021	
AKCE STAVBA VOZOVNA PISÁRKY, ETAPA III, VRATNÁ TRAMVAJOVÁ SMYČKA D.1 - DOKUMENTACE OBJEKTŮ D.1.1 Objekty pozemních komunikací (včetně propustků)	FORMÁT	
	STUPEŇ PD	PDPS
	ČÍSLO ZAKÁZEK	2020 086.5
	MĚŘÍTKO	-
STAVEBNÍ OBJEKT POHLEDY	ČÍSLO PARÉ	ČÍSLO PD / PŘÍLOHY 03