



LEGENDA NOVÝ STAV

 BOURÁNÍ CHODNIKU Z DLAŽBY 312m²

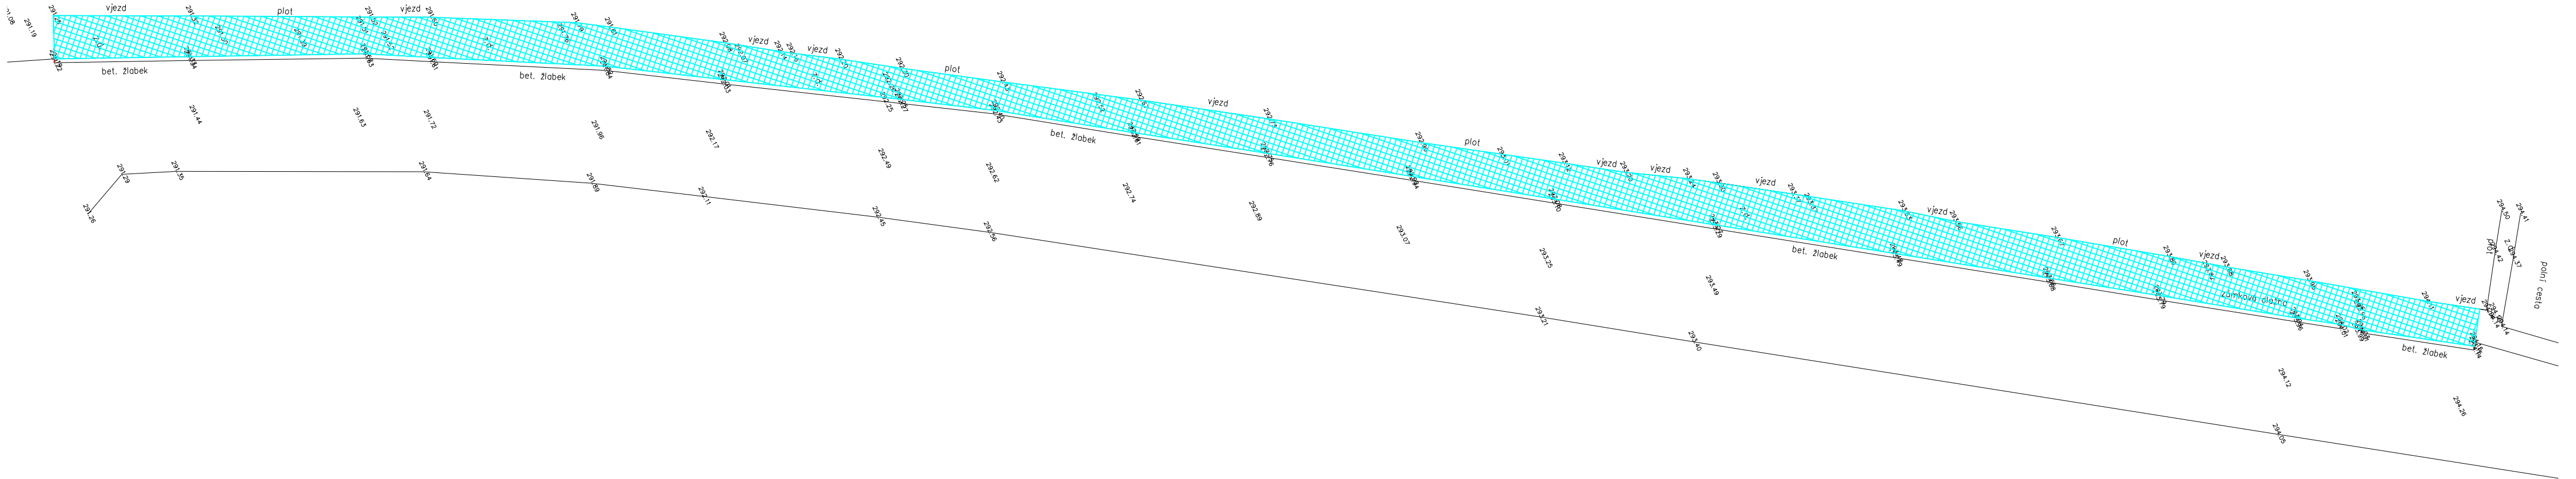


Výškový systém Bpv
Souřadnicový systém S-JTSK


ZODP.PROJEKTANT	KRESLIL	KONTROLOVAL	 NE2D Projekt s.r.o. tel: 732207900 email: doprava@ne2dprojekt.cz web: www.ne2dprojekt.cz	
Ing. Bc. Jiří Nedvěd	Bc. Jakub Pilný	Ing. Bc. Jiří Nedvěd		
REVIZE				
AKCE			Rekonstrukce chodníku v ul. Jirkovská, Údlice	
INVESTOR			obec Údlice, náměstí 12, 431 41 Údlice, IČO: 00262153	Č. ZAKÁZKY 1043
OBSAH			MĚŘÍTKO 1:250	Č. VÝKRESU 5

LEGENDA NOVÝ STAV

 BOURÁNÍ CHODNIKU Z DLAŽBY 312m²

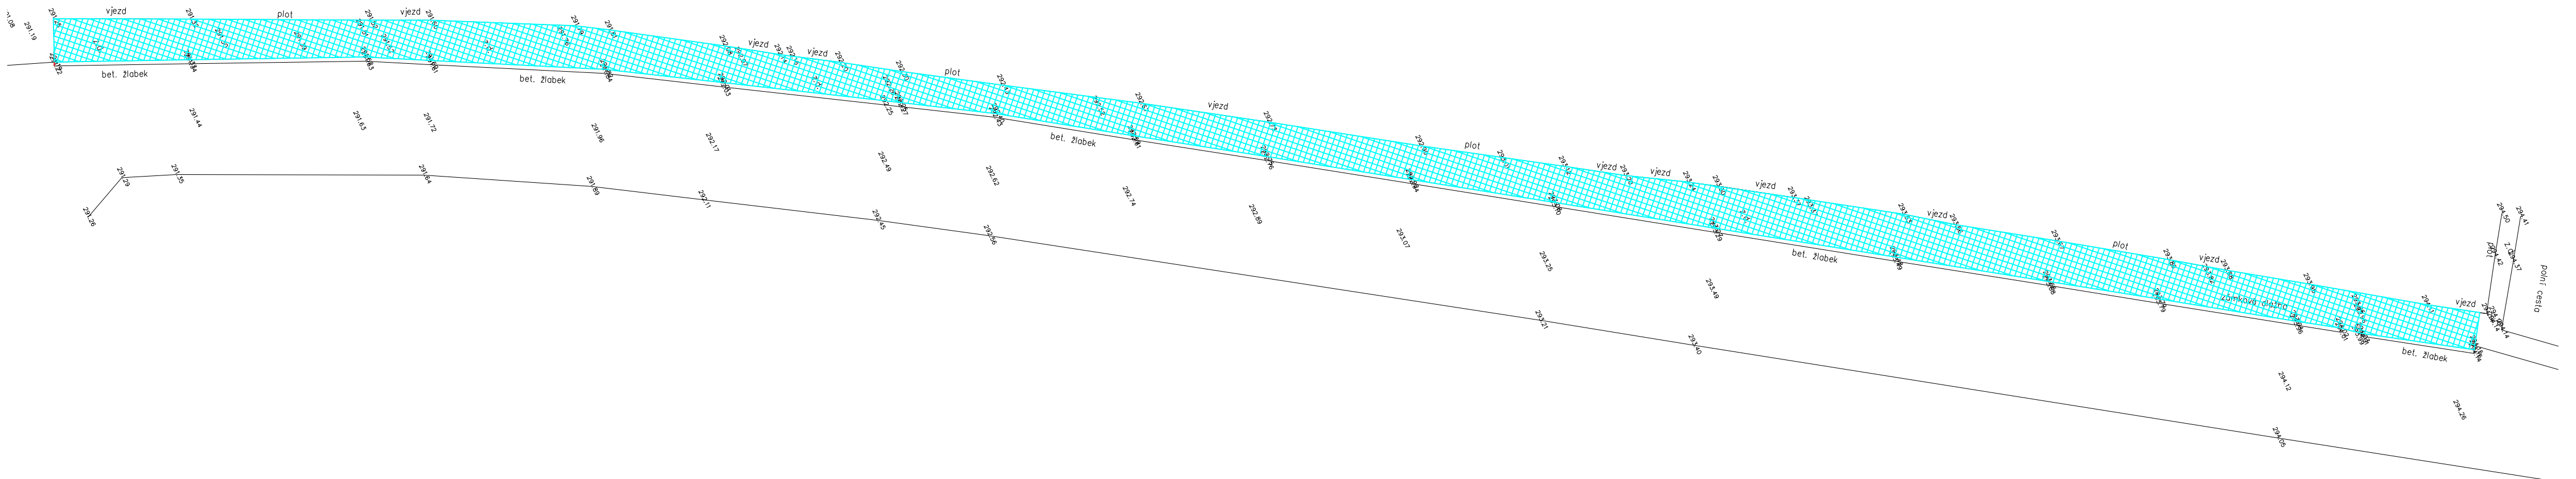

Výškový systém Bpv
Souřadnicový systém S-JTSK

ZODP.PROJEKTANT	KRESLIL	KONTROLOVAL	 NE2D Projekt s.r.o. tel: 732207900 email: doprava@ne2dprojekt.cz web: www.ne2dprojekt.cz	
Ing. Bc. Jiří Nedvěd	Bc. Jakub Pilný	Ing. Bc. Jiří Nedvěd		
REVIZE				
AKCE			Rekonstrukce chodníku v ul. Jirkovská, Údlice	
INVESTOR			obec Údlice, náměstí 12, 431 41 Údlice, IČO: 00262153	Č. ZAKÁZKY 1043
OBSAH			MĚŘÍTKO 1:250	Č. VÝKRESU 5