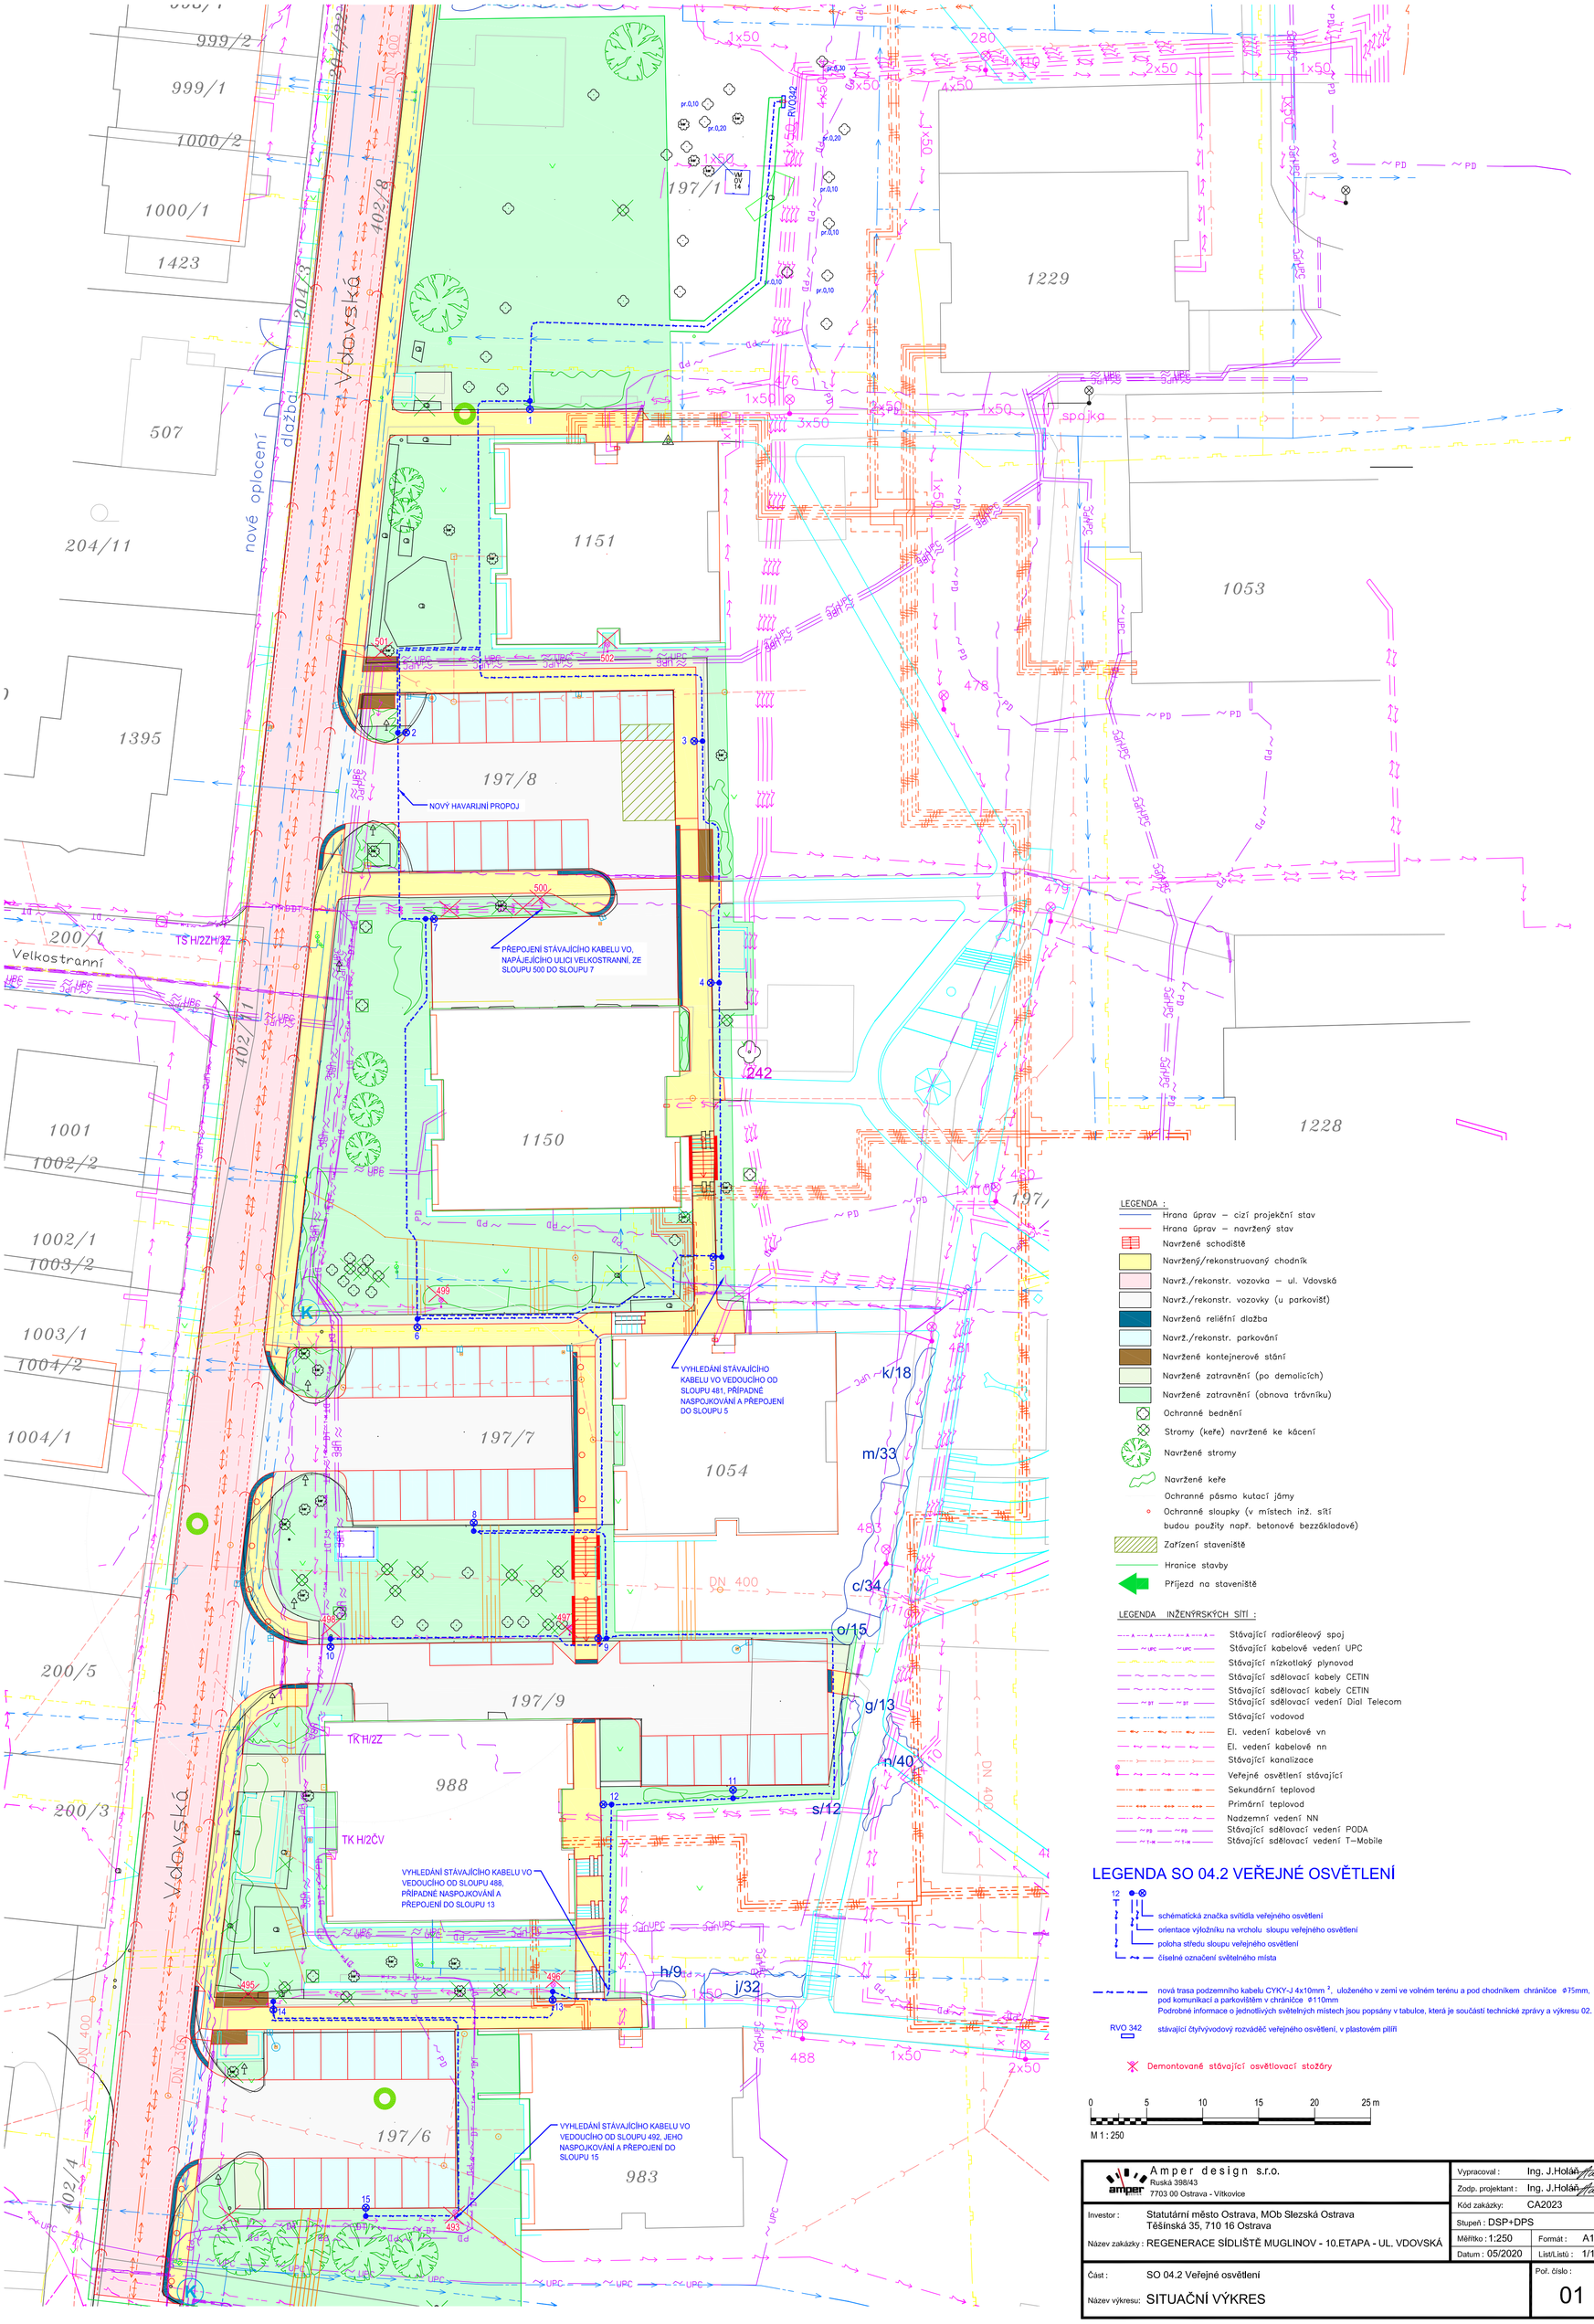

LEGENDA :

- Hrana úprav – cizí projekční stav
- Hrana úprav – navržený stav
- Navržené schodiště
- Navržený/rekonstruovaný chodník
- Navrž./rekonstr. vozovka – ul. Vdovská
- Navrž./rekonstr. vozovky (u parkovišť)
- Navržená reliéfní dlažba
- Navrž./rekonstr. parkování
- Navržené kontejnerové stání
- Navržené zatravnění (po demolicích)
- Navržené zatravnění (obnova trávníku)
- Ochranné bednění
- Stromy (keře) navržené ke kácení
- Navržené stromy
- Navržené keře
- Ochranné pásmo kutací jámy
- Ochranné sloupky (v místech inž. sítí budou použity např. betonové bezzákladové)
- Zařízení staveniště
- Hranice stavby
- Příjezd na staveniště

LEGENDA INŽENÝRSKÝCH SÍTÍ :

- Stávající radiorélevý spoj
- Stávající kabelové vedení UPC
- Stávající nízkotlaký plynovod
- Stávající sdělovací kabely CETIN
- Stávající sdělovací kabely CETIN
- Stávající sdělovací vedení Dial Telecom
- Stávající vodovod
- El. vedení kabelové vn
- El. vedení kabelové nn
- Stávající kanalizace
- Veřejné osvětlení stávající
- Sekundární teplovod
- Primární teplovod
- Nadzemní vedení NN
- Stávající sdělovací vedení PODA
- Stávající sdělovací vedení T–Mobile

LEGENDA SO 04.2 VEŘEJNÉ OSVĚTLENÍ

12 T – schématická značka svítidla veřejného osvětlení; orientace výložníku na vrcholu sloupu veřejného osvětlení; poloha středu sloupu veřejného osvětlení; číselné označení světelného místa

nová trasa podzemního kabelu CYKY-J 4x10mm², uloženého v zemi ve volném terénu a pod chodníkem chráničce Ø75mm, pod komunikací a parkovištěm v chráničce Ø110mm
Podrobné informace o jednotlivých světelných místech jsou popsány v tabulce, která je součástí technické zprávy a výkresu 02.

RVO 342 stávající čtyřvývodový rozváděč veřejného osvětlení, v plastovém pilíři

Demontované stávající osvětlovací stožáry

0 5 10 15 20 25 m

M 1 : 250

Amper design s.r.o., Ruská 398/43, 7703 00 Ostrava - Vítkovice	Vypracoval :	Ing. J.Holáň
	Zodp. projektant :	Ing. J.Holáň
	Kód zakázky:	CA2023
Investor : Statutární město Ostrava, MOb Slezská Ostrava, Těšínská 35, 710 16 Ostrava	Stupeň :	DSP+DPS
Název zakázky : REGENERACE SÍDLIŠTĚ MUGLINOV - 10.ETAPA - UL. VDOVSKÁ	Měřítko : 1:250	Formát : A1
	Datum : 05/2020	List/Listů : 1/1
Část : SO 04.2 Veřejné osvětlení		Poř. číslo : 01
Název výkresu: SITUAČNÍ VÝKRES		