



VZOROVÝ ŘEZ 6

ul. 8.března

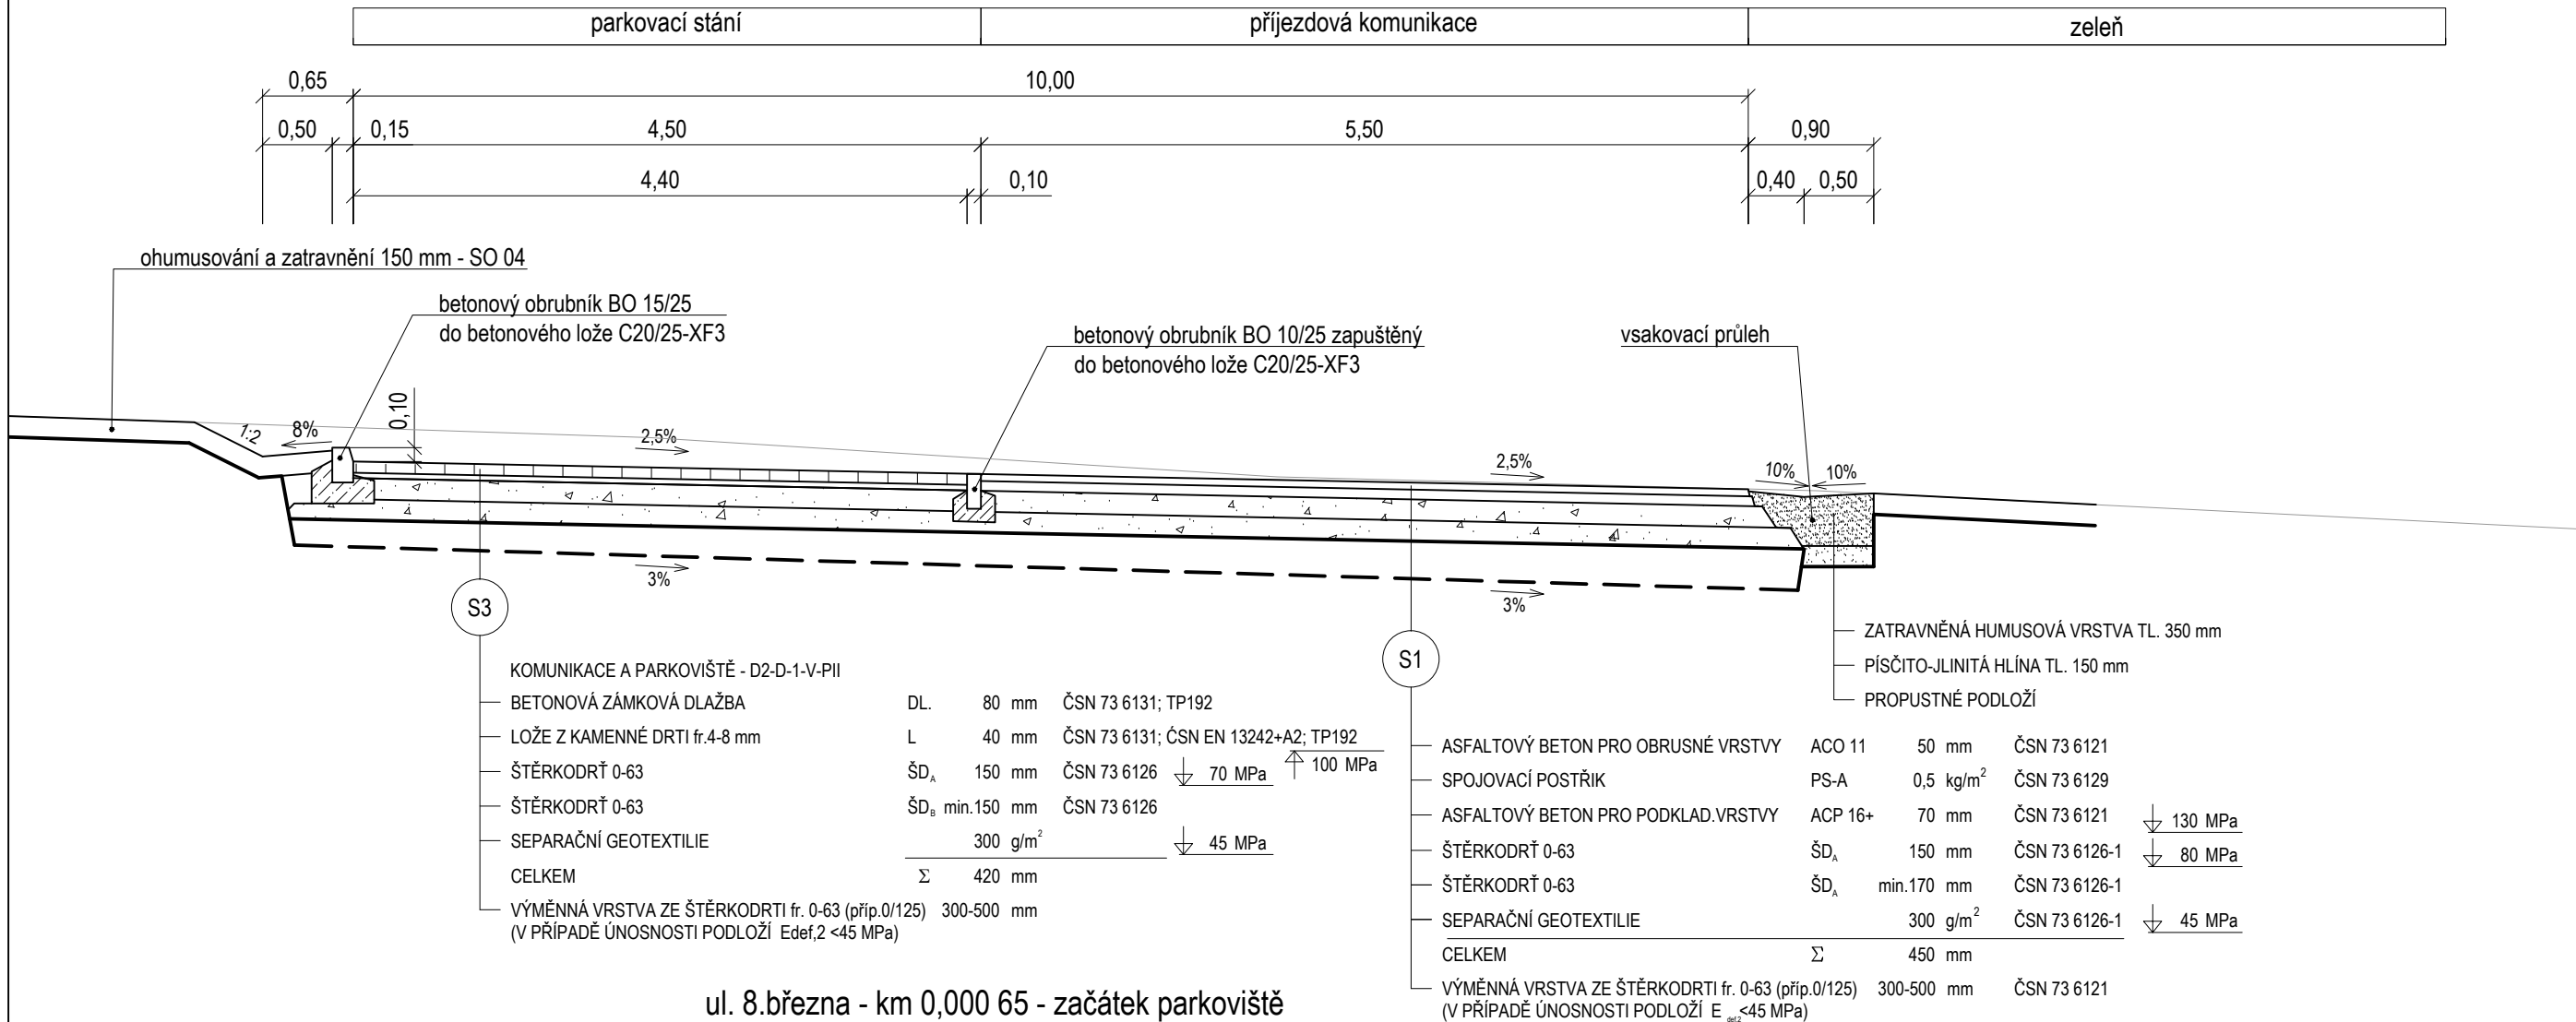

ul. 8.března - km 0,000 65 - začátek parkoviště

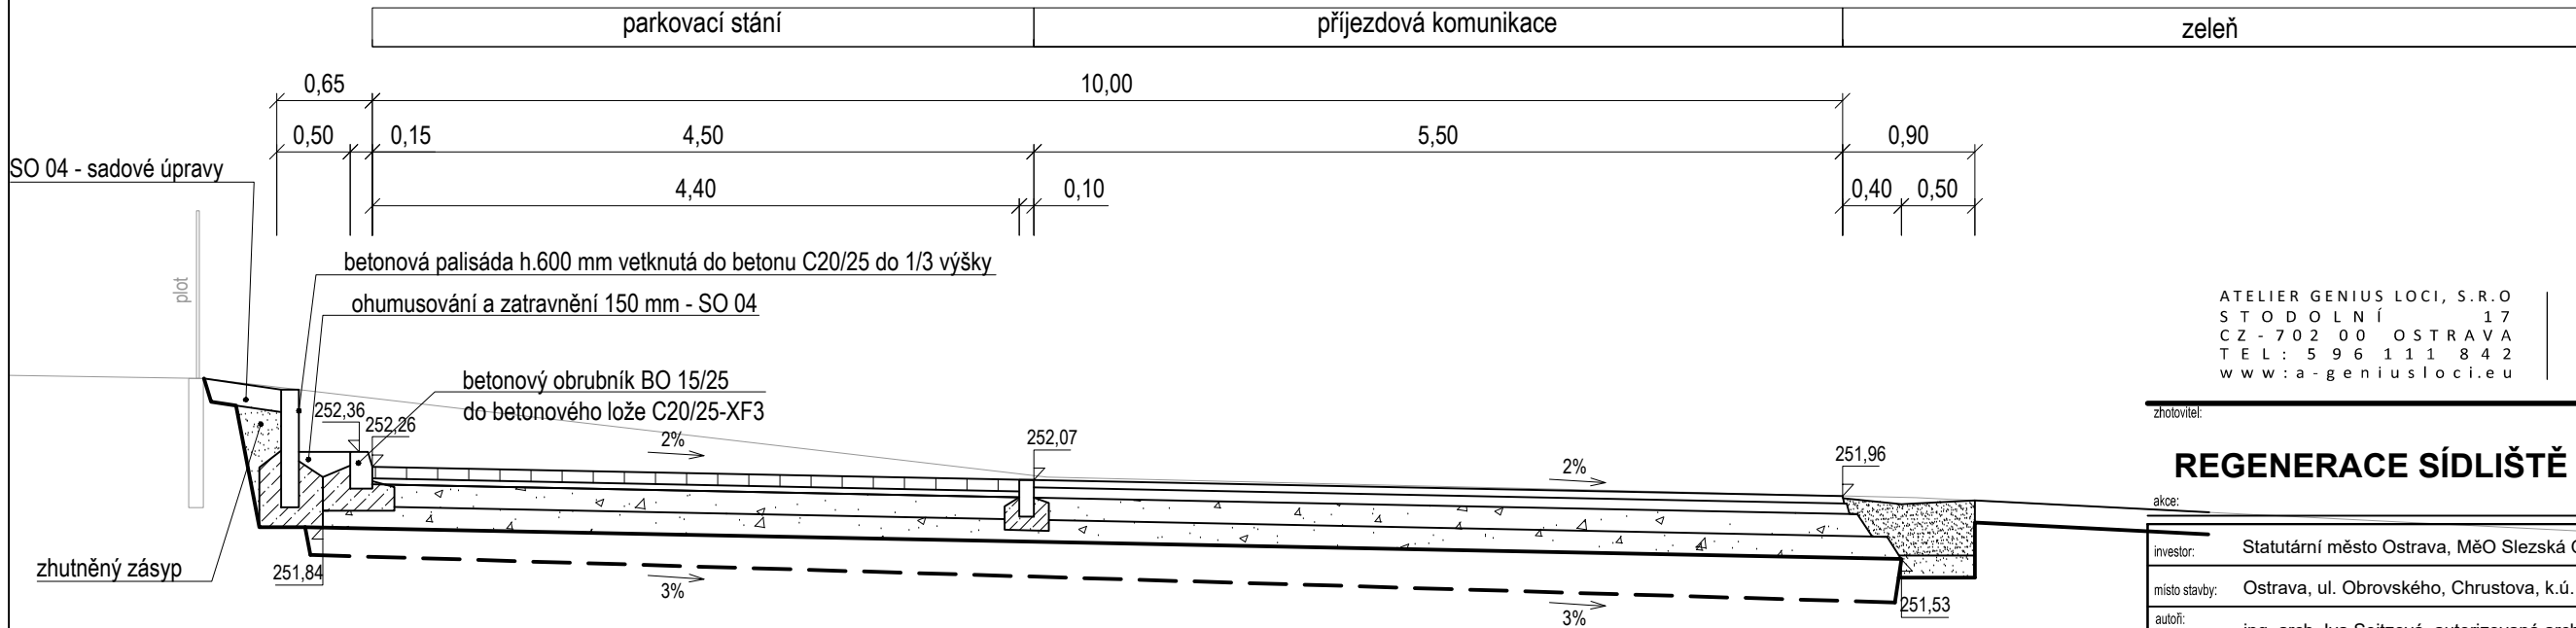

ATELIER GENIUS LOCI, S.R.O  
STODOLNÍ 17  
CZ - 702 00 OSTRAVA  
TEL: 5 96 111 842  
www:a-geniusloci.eu

GENIUS LOCI  
ATELIÉR

REGENERACE SÍDLIŠTĚ MÍROVÁ OSADA - I.ETAPA

investor:	Statutární město Ostrava, MěO Slezská Ostrava	stupeň PD: DPS
místo stavby:	Ostrava, ul. Obrovského, Chrustova, k.ú. Slezská Ostrava	
autoři:	ing. arch. Iva Seitzová, autorizovaná architektka ČKA č. 02637	
zodp. projektant:	Ing. arch. Iva Seitzová	č.paré PD:
projektant:	Ing. Bohumír Michal	datum: říjen 2019
st. objekt:	SO 01 Komunikace a parkovací stání SO 02 Chodníky a zpevněné plochy	měřítko: 1:50
výkres:	VZOROVÝ ŘEZ 6	č.výkresu: 10