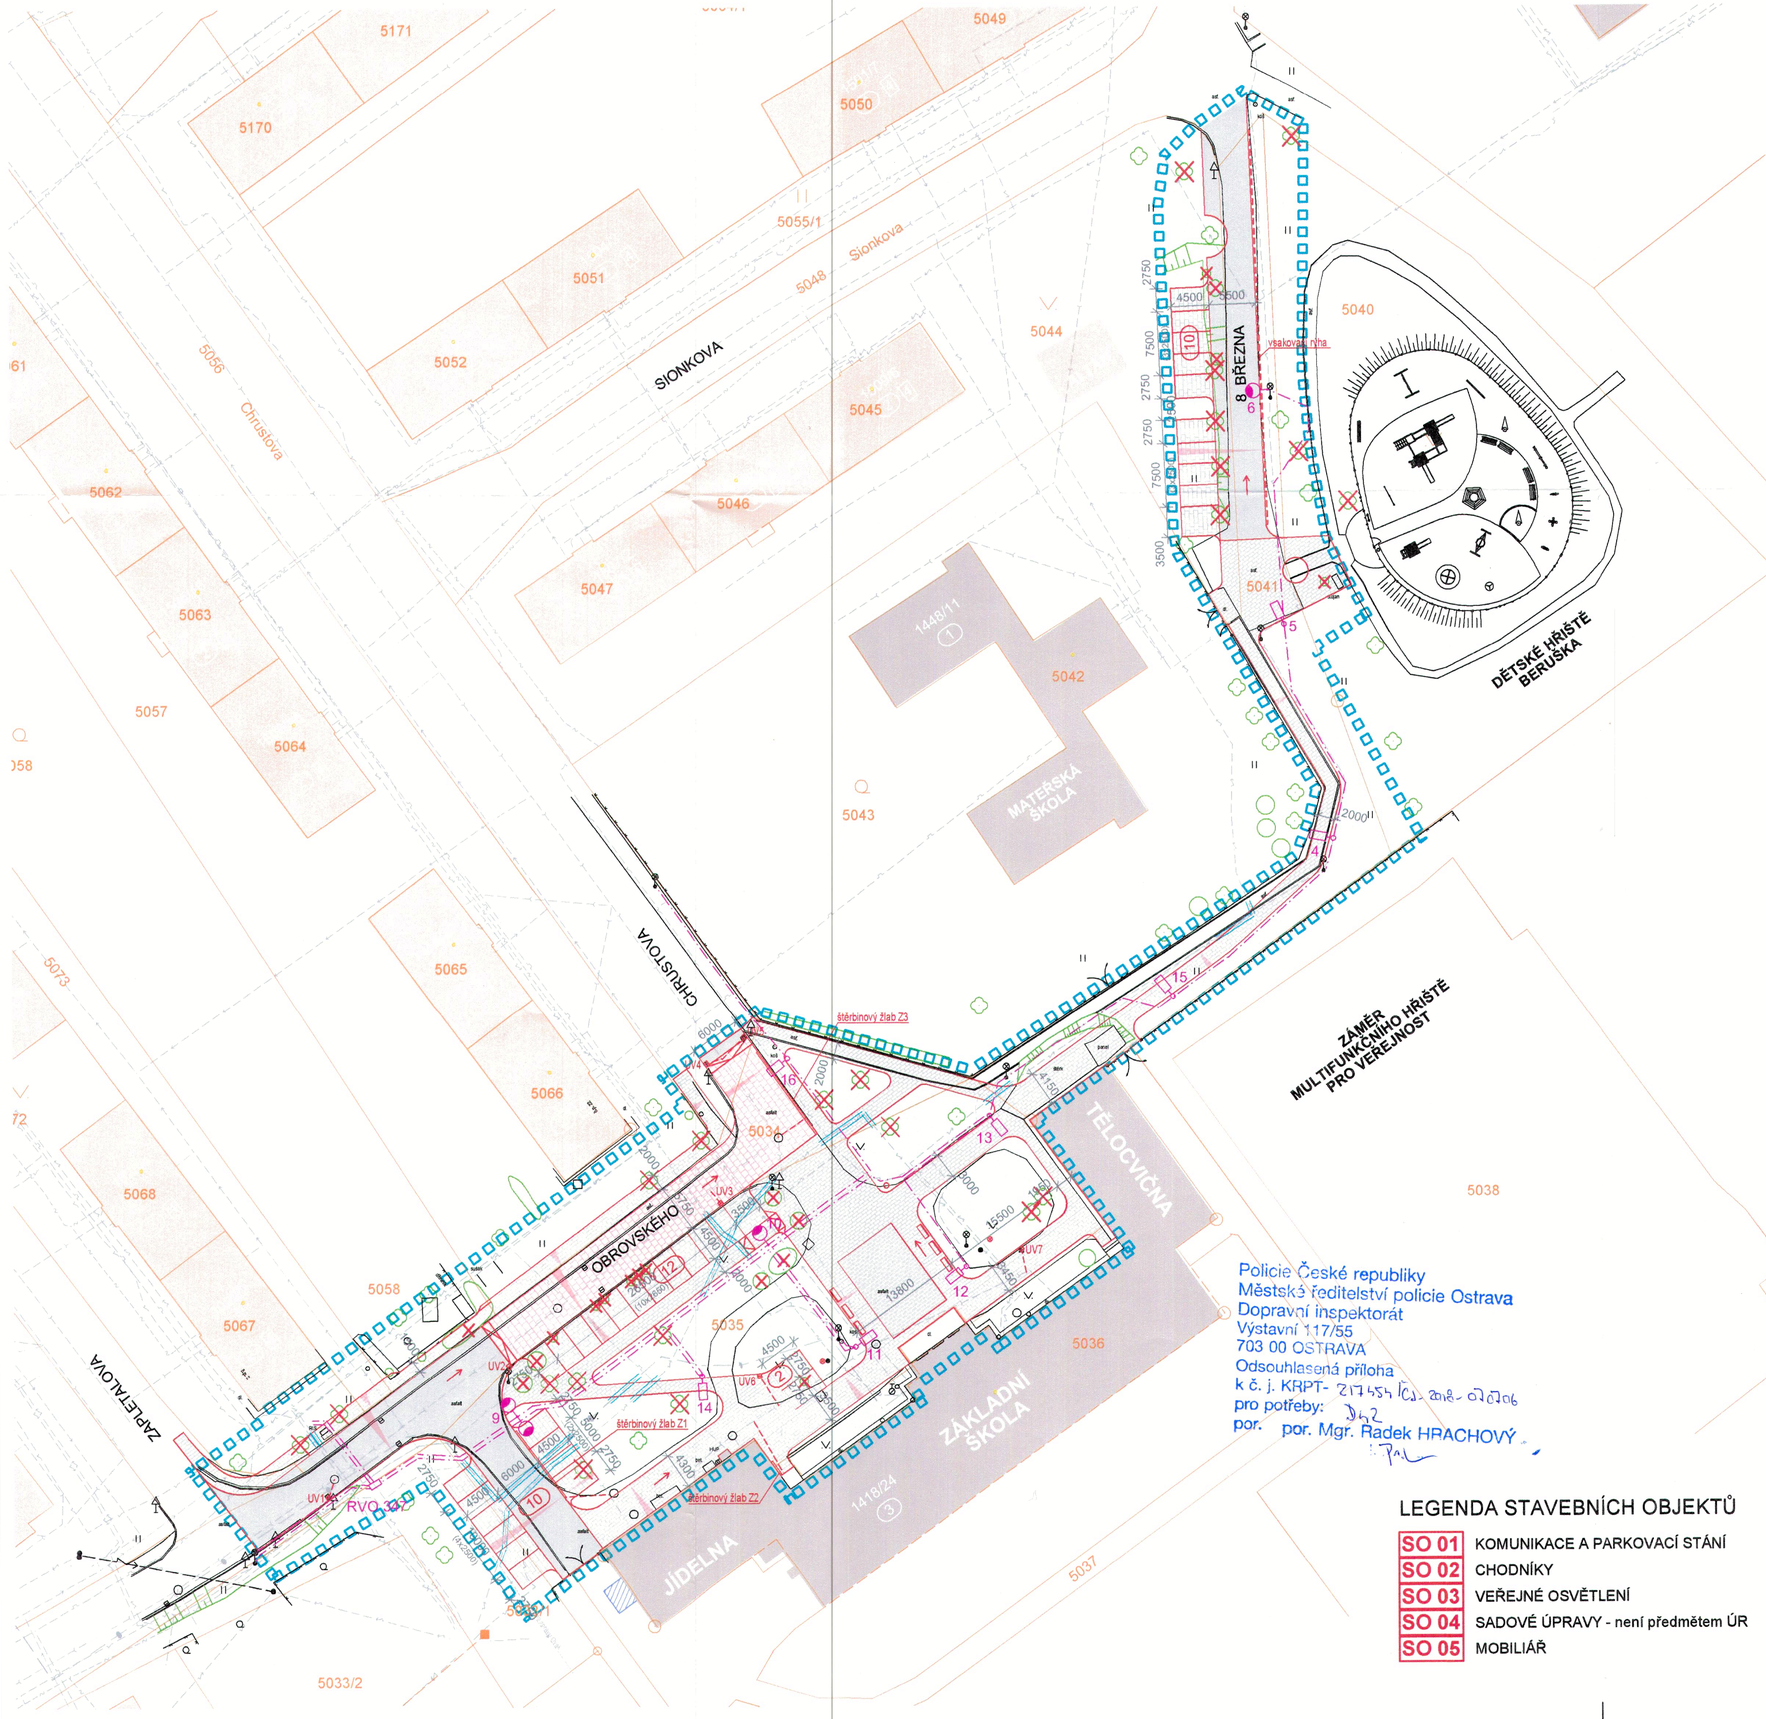

LEGENDA

- OBJEKTY PRO BYDLENÍ
- OBČANSKÁ VYBAVENOST, STAVBY TECH. INFRASTRUKTURY
- POJÍZDNÁ KOMUNIKACE ASF. POVRCH
- POJÍZDNÁ KOMUNIKACE BET. DLAŽBA ČERVENÁ (200x200x80mm)
- PARKOVACÍ PLOCHY BET. DLAŽBA ŠEDÁ (200x200x80mm)
- CHODNÍKY BET. DLAŽBA ŠEDÁ (200x200x60 popř. 80mm)
- ZATRAVNĚNÉ PLOCHY
- ZÁMĚR PŘÍSTAVBY VÝTAHU K ZŠ CHRUSTOVA
- POLOHOPIS STÁVAJÍCÍ STAV
- NAVRŽENÉ HRANY
- NAVRŽENÉ DĚLENÉ CHRÁNIČKY STÁVAJÍCÍCH INŽ. SÍTÍ DN100 VČ. PŘIPOLOŽENÍ REZERVNÍ CHRÁNIČKY
- PARCELNÍ HRANICE, k.ú. Slezská Ostrava
- VNITŘNÍ KRESBA PARCEL
- HRANICE ZÁJMOVÉHO ÚZEMÍ
- STÁVAJÍCÍ SVISLÉ DOPRAVNÍ ZNAČENÍ
- STÁVAJÍCÍ STOŽÁRY VO K DEMONTÁŽI
- STÁVAJÍCÍ ZAPÍNACÍ ROZVÁDĚČ RVO
- STÁVAJÍCÍ KANALIZAČNÍ VPUSŤ / KANALIZAČNÍ ŠACHTA
- NAVRŽENÝ MOBILIÁŘ - LAVIČKY, ODP. KOŠE
- VLAJKOVÉ STOŽÁRY K DEMONTÁŽI
- NOVÉ VLAJKOVÉ STOŽÁRY
- STÁVAJÍCÍ STROMY
- DŘEVINY KE KÁCENÍ
- UV1 NAVRŽENÉ ULIČNÍ VPUSTI (UV1 - UV7) - 7ks

LEGENDA NAVRŽENÝCH INŽENÝRSKÝCH SÍTÍ

- KABELOVÁ TRASA VO CELKOVÁ DÉLKA TRASY - 337 bm
- KANALIZAČNÍ PŘÍPOJKY ULIČNÍCH VPUSTÍ - 32,2 bm

LEGENDA SYMBOLŮ - VEŘEJNÉ OSVĚTLENÍ

- SILNIČNÍ STOŽÁR VÝŠKY 8 m S LED SVÍTIDLEM - 3 ks
- SADOVÝ STOŽÁR VÝŠKY 4 m S LED SVÍTIDLEM - 8 ks

LEGENDA STÁVAJÍCÍCH INŽENÝRSKÝCH SÍTÍ

- PODZEMNÍ VEDENÍ EL. NN. DO 1 kV, ČEZ Distribuce, a.s.
- VODOVODNÍ POTRUBÍ PITNÉ VODY, OVaK, a.s.
- KANALIZAČNÍ JEDNOTNÉ POTRUBÍ, OVaK, a.s.
- PLYNOVODNÍ NTL POTRUBÍ, GridServices, s.r.o.
- PODZEMNÍ VEDENÍ VEŘEJNÉHO OSVĚTLENÍ, OK, a.s.
- SDĚLOVACÍ METALICKÝ/OPTICKÝ KABEL, Cetin, a.s.
- SDĚLOVACÍ KABEL, Ovanet, a.s.

Policie České republiky
Městské ředitelství policie Ostrava
Dopravní inspektorát
Výstavní 117/55
703 00 OSTRAVA
Odsouhlasená příloha
k č. j. KRPT- 217454/ČJ-2018-070706
pro potřeby: DIN2
por. por. Mgr. Radek HRACHOVÝ

LEGENDA STAVEBNÍCH OBJEKTŮ

SO 01	KOMUNIKACE A PARKOVACÍ STÁNÍ
SO 02	CHODNÍKY
SO 03	VEŘEJNÉ OSVĚTLENÍ
SO 04	SADOVÉ ÚPRAVY - není předmětem ÚR
SO 05	MOBILIÁŘ

ATELIER GENIUS LOCI, S.R.O
STODOLNÍ 17
CZ-702 00 OSTRAVA
TEL: 596 111 842
www:a-geniusloci.eu

GENIUS LOCI
ATELIÉR

zhotovitel:

REGENERACE SÍDLIŠTĚ MÍROVÁ OSADA - I. ETAPA

akce:

investor:	Statutární město Ostrava, MěO Slezská Ostrava	stupeň PD:	DUR
místo stavby:	Ostrava, ul. Obrovského, Chrustova, k.ú. Slezská Ostrava	časně PD:	
autor:	Ing. arch. Iva Seitzová, autorizovaná architektka ČKA č. 02637		
zodp. projektant:	Ing. arch. Iva Seitzová, autorizovaná architektka ČKA č. 02637	datum:	září 2018
projektant:	Ing. Kateřina Nevludová	měřítko:	1:500
výkres:	KOORDINAČNÍ SITUAČNÍ VÝKRES	číslo výkresu:	C.3