

LEVÝ VODÍČÍ PROUŽEK

SKLONOVÉ POMĚRY  
M 1:500/50

NIVELETA  
PLÁŇ  
STÁVAJÍCÍ TERÉN


## KÓTY NIVELETY

## KÓTY TERÉNU

## SROVNÁVACÍ ROVINA

## STANIČENÍ

## SMĚROVÉ POMĚRY

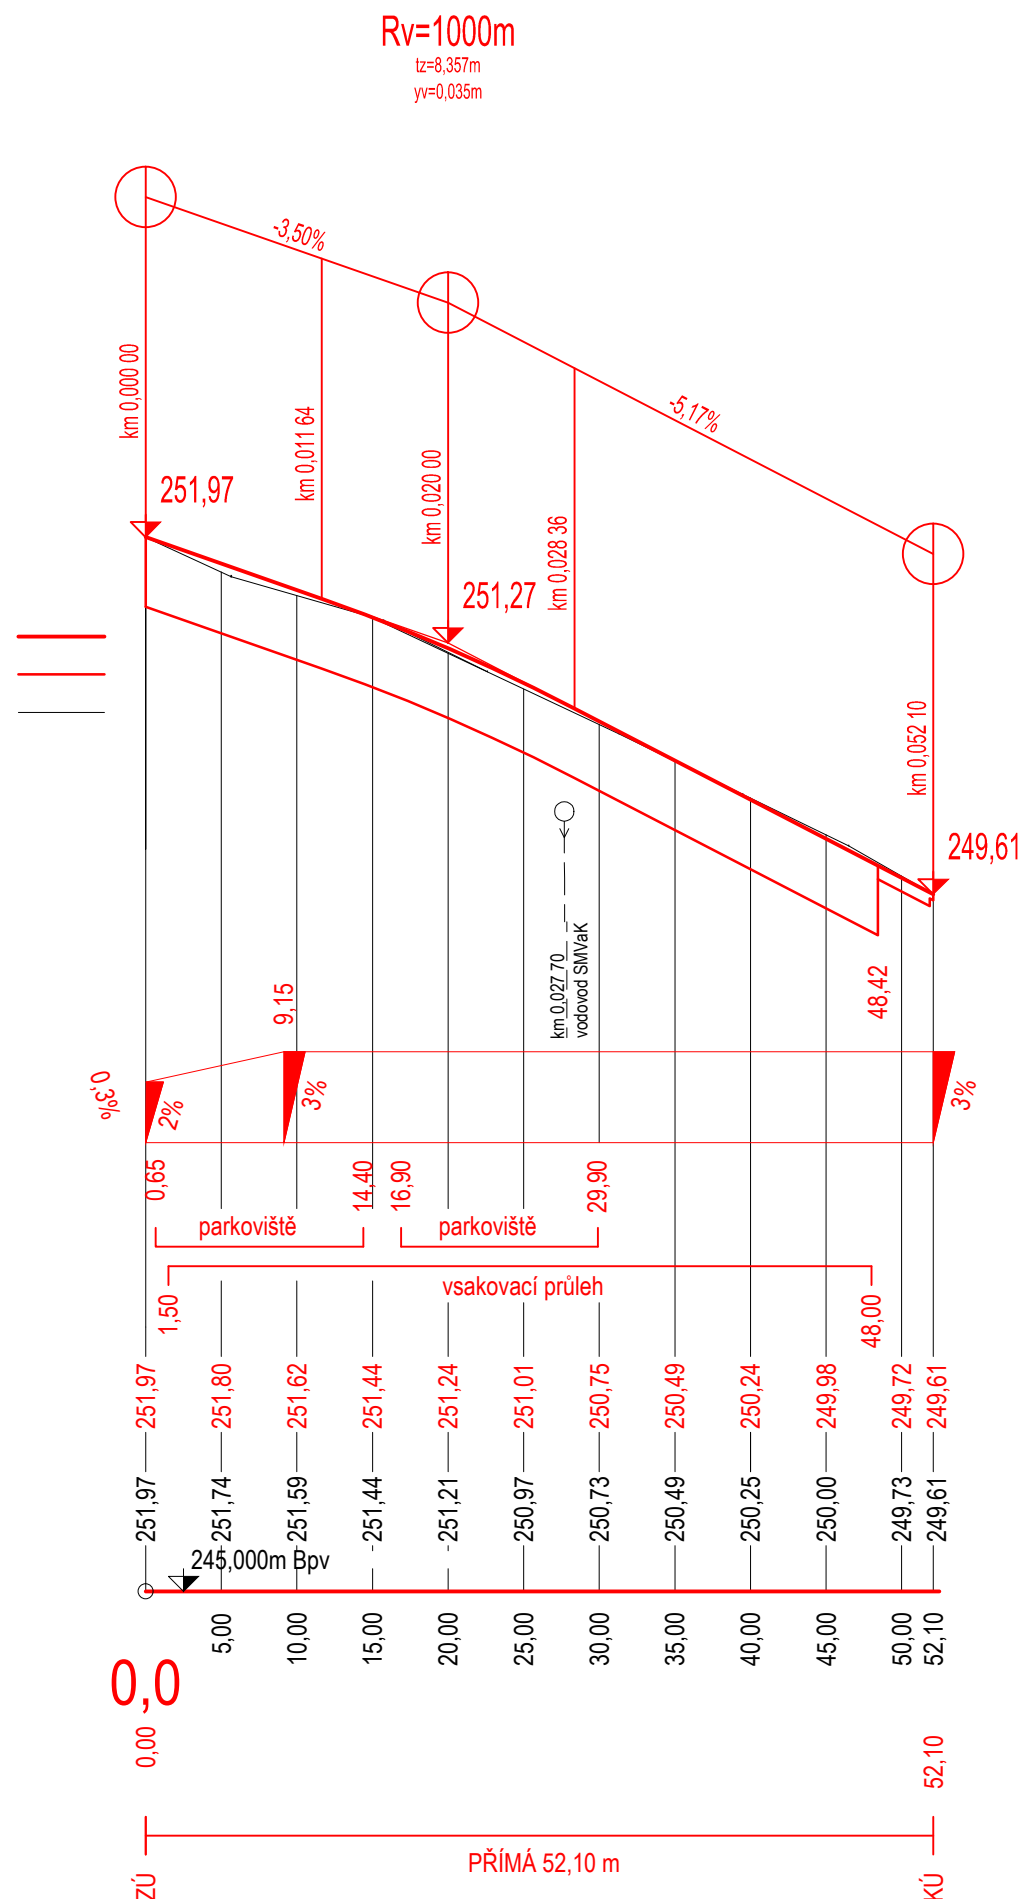

ATELIER GENIUS LOCI, S.R.O  
STODOLNÍ 17  
CZ - 702 00 OSTRAVA  
TEL: 5 96 111 842  
www:a-geniusloci.eu

GENIUS LOCI  
ATELIER

zhotovitel:

## REGENERACE SÍDLIŠTĚ MÍROVÁ OSADA - I.ETAPA

akce:

investor:	Statutární město Ostrava, MěO Slezská Ostrava	stupeň PD:	DPS
místo stavby:	Ostrava, ul. Obrovského, Chrustova, k.ú. Slezská Ostrava		
autoři:	ing. arch. Iva Seitzová, autorizovaná architektka ČKA č. 02637		
zodp. projektant:	Ing. Bohumír Michal	č.paré PD:	
projektant:	Ing. Bohumír Michal	datum:	říjen 2019
st. objekt:	SO 01 Komunikace a parkovací stání SO 02 Chodníky a zpevněné plochy	měřítko:	1:500/50
výkres:	PODÉLNÝ PROFIL - UL. 8.BŘEZNA		č.výkresu: 5