


# Provedení základu pro osvětlovací stožár

Měřítko 1:10  
(kótováno v mm)

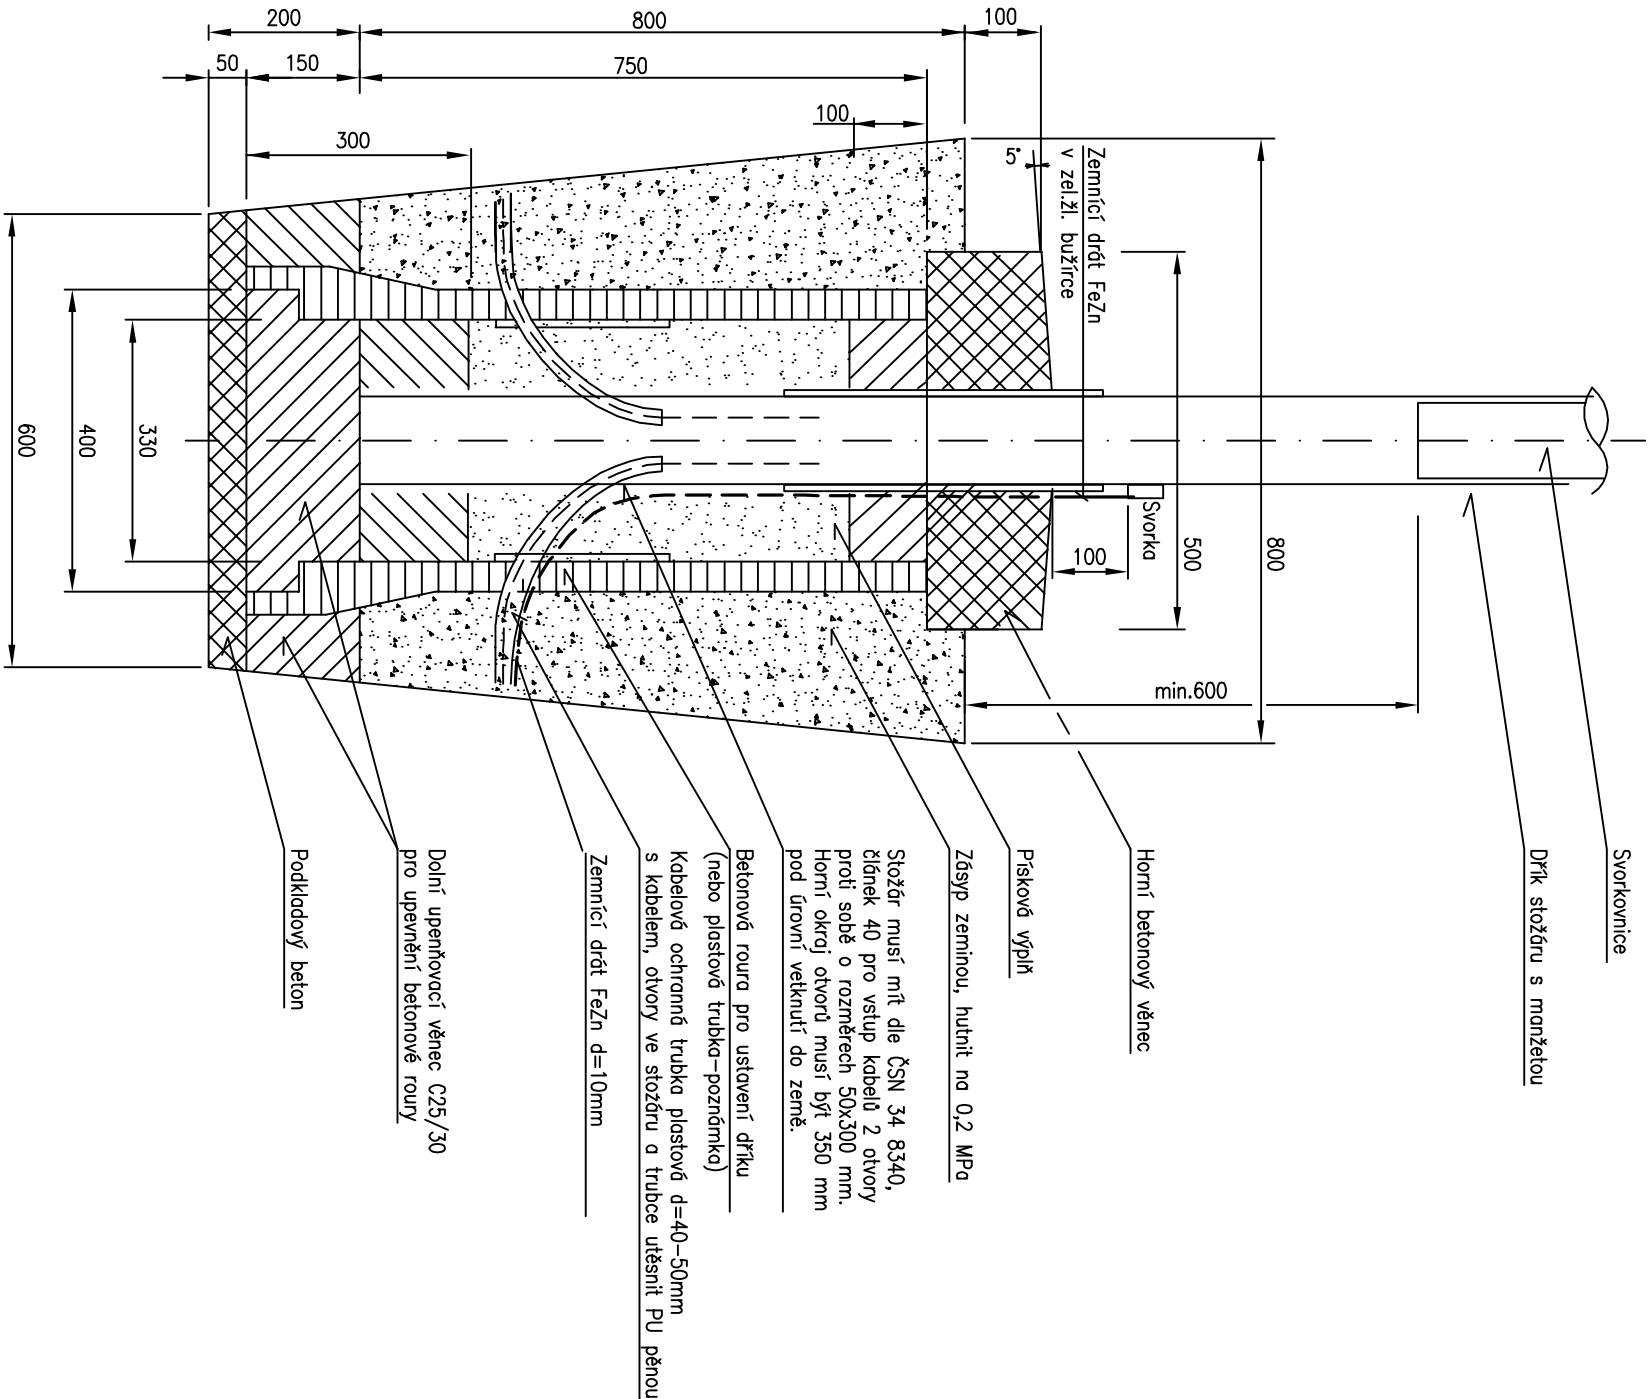

Poznámka :  
Ustavení dříku stožáru trubkou PVC-U s d=315x7,7 se provede dle standardu  
Ostravských komunikací a.s. s koncem trubky cca zároveň s terénem.

ATELIER GENIUS LOCI, S.R.O.  
STODOLNÍ 17  
CZ - 702 00 OSTRAVA  
TEL : 596 111 842  
www: geniusloci.eu

GENIUS LOCI  
ATELIER

## REGENERACE SÍDLIŠTĚ MÍROVÁ OSADA - I. ETAPA

|                      |  |
|----------------------|--|
| akce:                |  |
| investor:            | Statutární město Ostrava, MěO Slezská Ostrava                  |
| místo stavby:        | Ostrava, ul. Obrovského, Chrustova, k.ú. Slezská Ostrava       |
| autor:               | Ing. arch. Iva Seitzová, autorizovaná architektka ČKA č. 02637 |
| zodp. projektant VO: | Ing. Vladislav Humník  |
| st. objekt:          | SO 03 - VEŘEJNÉ OSVĚTLENÍ                                      |
| výkres:              | ZÁKLAD PRO OSVĚTLOVACÍ STOŽÁR v=4m                             |
| stupeň PD: DPS       |  |
| číslo PD:            |  |
| datum: říjen 2019    |  |
| měřítko: 1:10        |  |
| číslo výkresu: 03-06 |  |