




VÝSADBA STROMŮ LISTNATÝCH

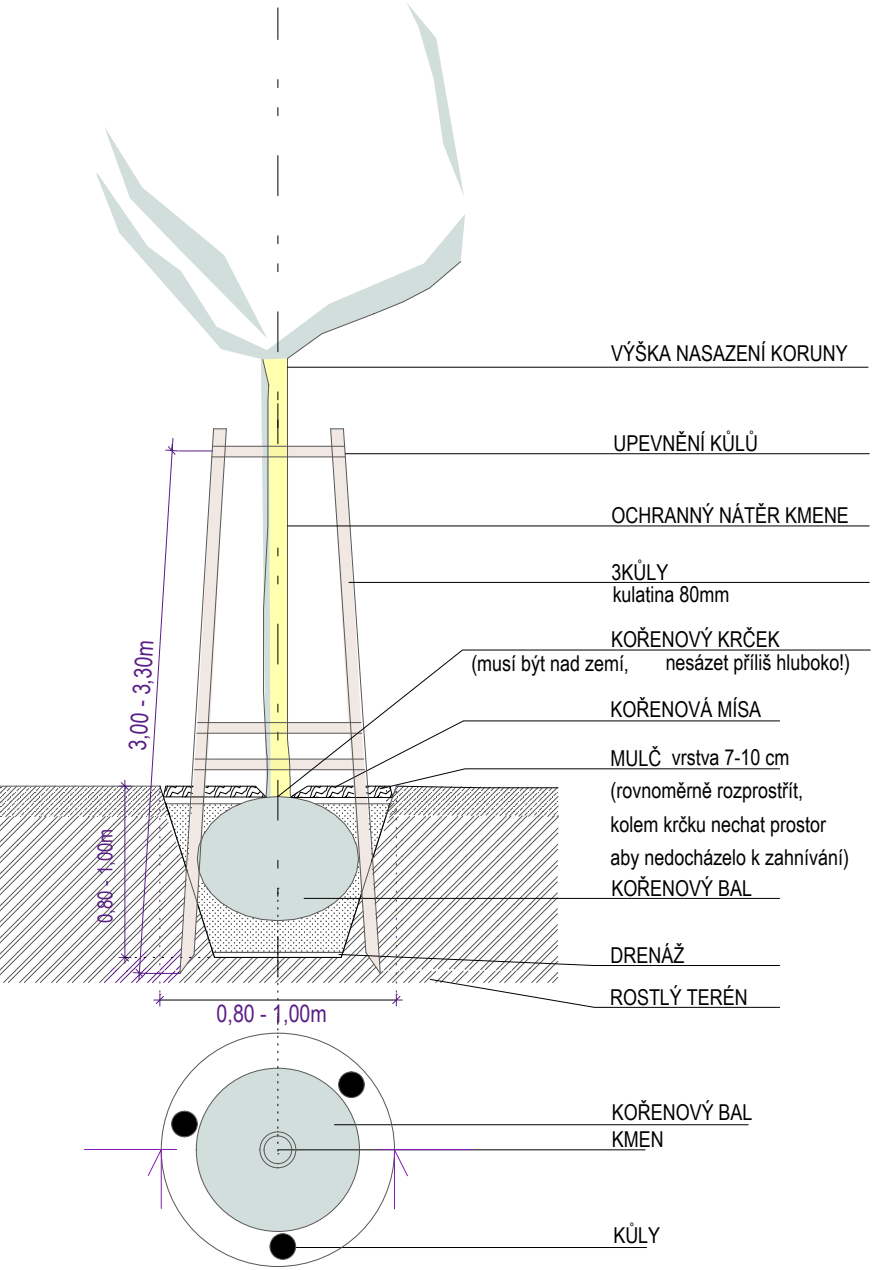


VÝSADBA STROMŮ JEHLIČNATÝCH:

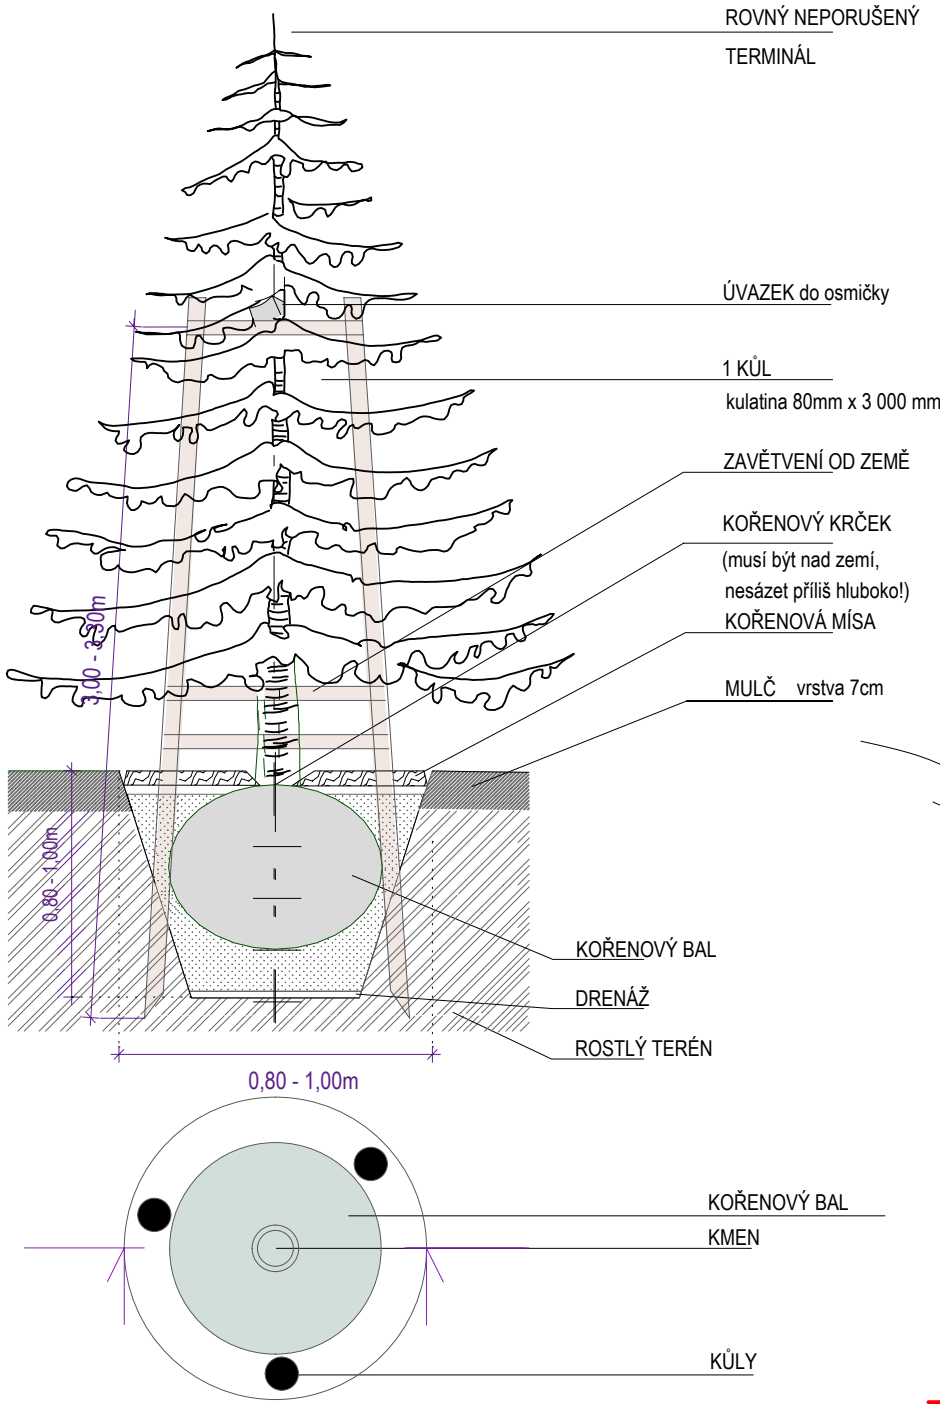

VÝSADBA KEŘŮ

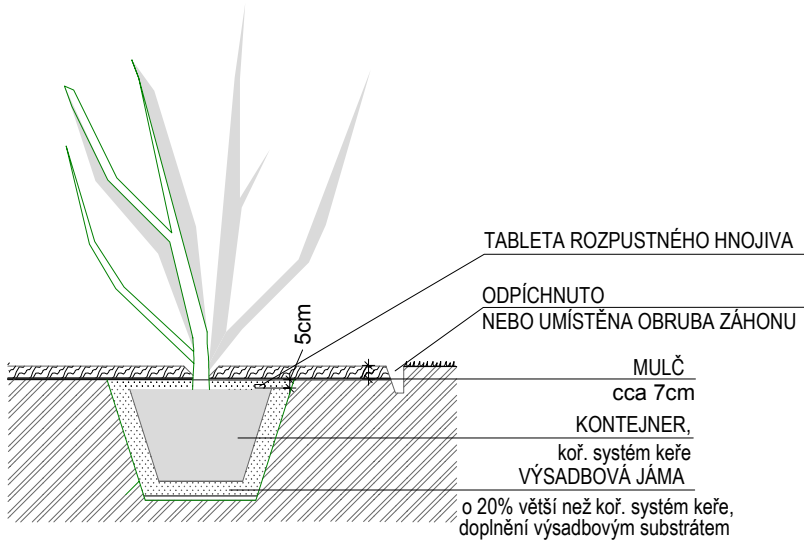

VÝSADBA TRVALEK A TRAVIN

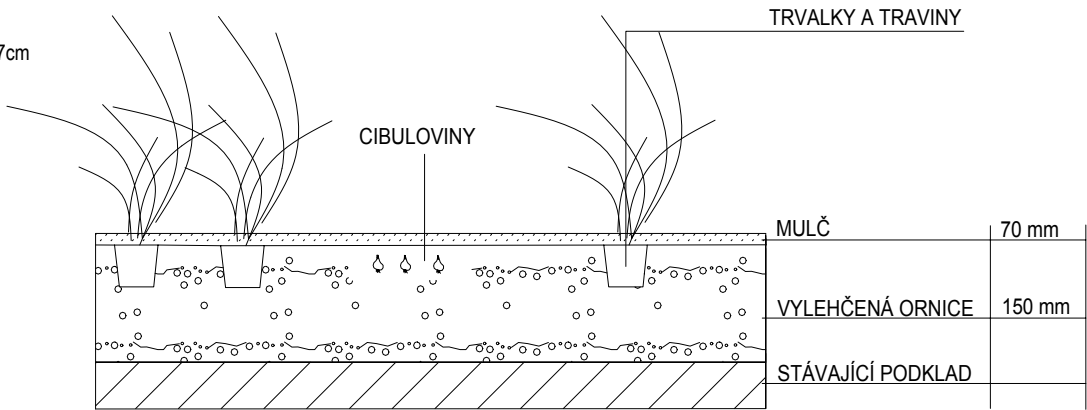

Traviny vysazujeme do nezamrzlé půdy, zpravidla od března do listopadu.

ATELIER GENIUS LOCI, S.R.O
STODOLNÍ 17
CZ - 702 00 OSTRAVA
TEL : 5 9 6 1 1 1 8 4 2
www:a-geniusloci.eu

GENIUS LOCI
ATELIÉR

REGENERACE SÍDLIŠTĚ MÍROVÁ OSADA - I. ETAPA

investor:	Statutární město Ostrava, MěO Slezská Ostrava	stupeň PD:	DPS
místo stavby:	Ostrava, ul. Obrovského, Chrustova, k.ú. Slezská Ostrava	číslo PD:	
autor:	Ing. arch. Iva Seitzová, autorizovaná architektka ČKA č. 02637	datum:	říjen 2019
zodp. projektant:	Ing. Magda Cigánková Fialová, autorizovaná krajinářská architektka ČKA 3640	měřítko:	1:25
projektant:	Ing. Michaela Šimíková		
staveb. obj:	SO 04 - Sadové úpravy		
výtřes:	DETAILY VÝSADEB	číslo výkresu:	4.3