

PODÉLNÝ PROFIL
MK UL. OBROVSKÉHO

PRAVÝ VODÍCÍ PROUŽEK

Rv=100m
tz=1,950m
yv=0,019m

Rv=1200m
tz=6,600m
yv=0,018m

Rv=1000m
tz=6,858m
yv=0,024m

SKLONOVÉ POMĚRY
M 1:500/50

NIVELETA
PLÁŇ
STÁVAJÍCÍ TERÉN


KÓTY NIVELETY

KÓTY TERÉNU

SGROVNÁVACÍ ROVINA

STANIČENÍ

SMĚROVÉ POMĚRY

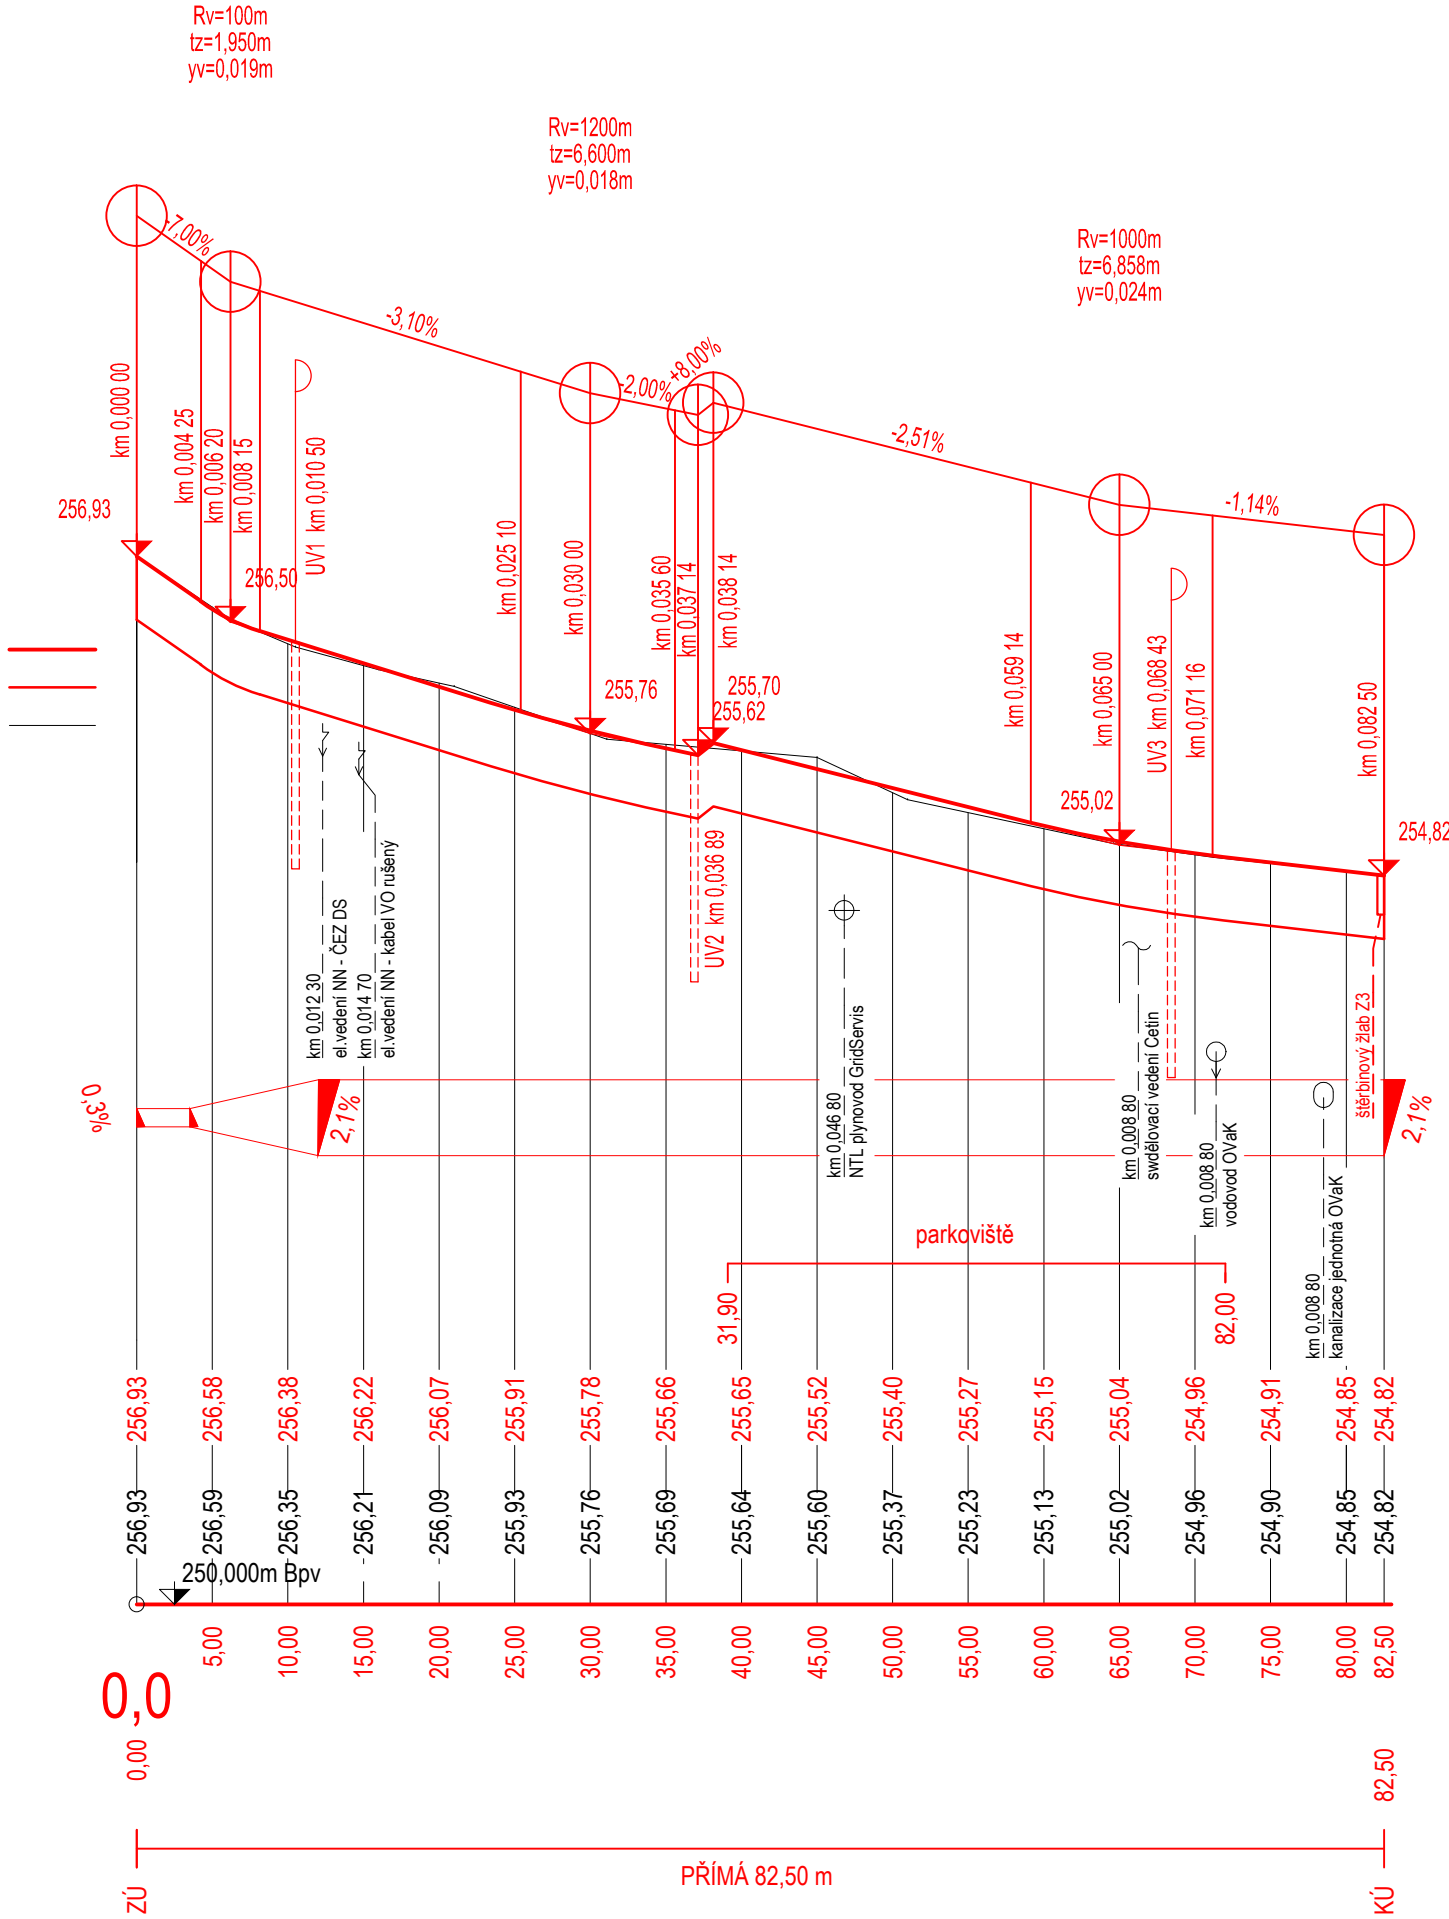

ATELIER GENIUS LOCI, S.R.O.
STODOLNÍ 17
CZ - 702 00 OSTRAVA
TEL: 5 96 111 842
www: a-geniusloci.eu

GENIUS LOCI
ATELIER

REGENERACE SÍDLIŠTĚ MÍROVÁ OSADA - I.ETAPA

akce:	
investor:	Statutární město Ostrava, MěO Slezská Ostrava
místo stavby:	Ostrava, ul. Obrovského, Chrustova, k.ú. Slezská Ostrava
autoři:	ing. arch. Iva Seitzová, autorizovaná architektka ČKA č. 02637
zodp. projektant:	Ing. Bohumír Michal
projektant:	Ing. Bohumír Michal
st. objekt:	SO 01 Komunikace a parkovací stání SO 02 Chodníky a zpevněné plochy
výkres:	PODÉLNÝ PROFIL - UL. OBROVSKÉHO
stupeň PD:	DPS
č.pará PD:	
datum:	říjen 2019
měřítko:	1:500/50
č.výkresu:	4