
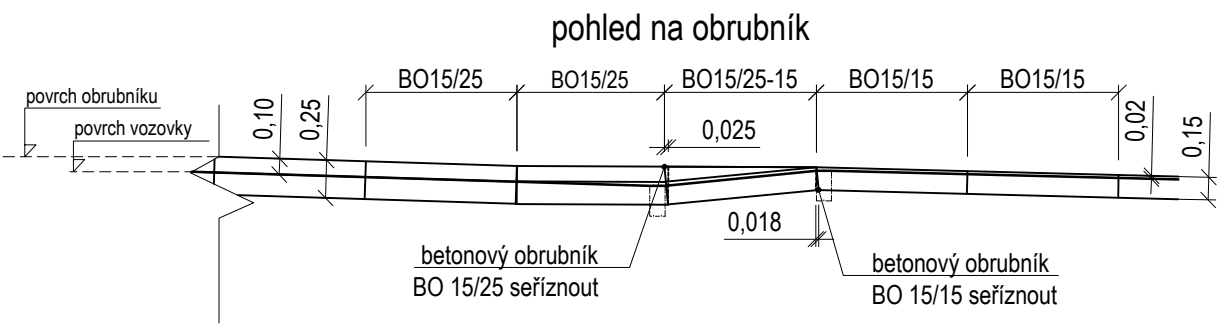


VZOROVÝ ŘEZ 7
příčný práh

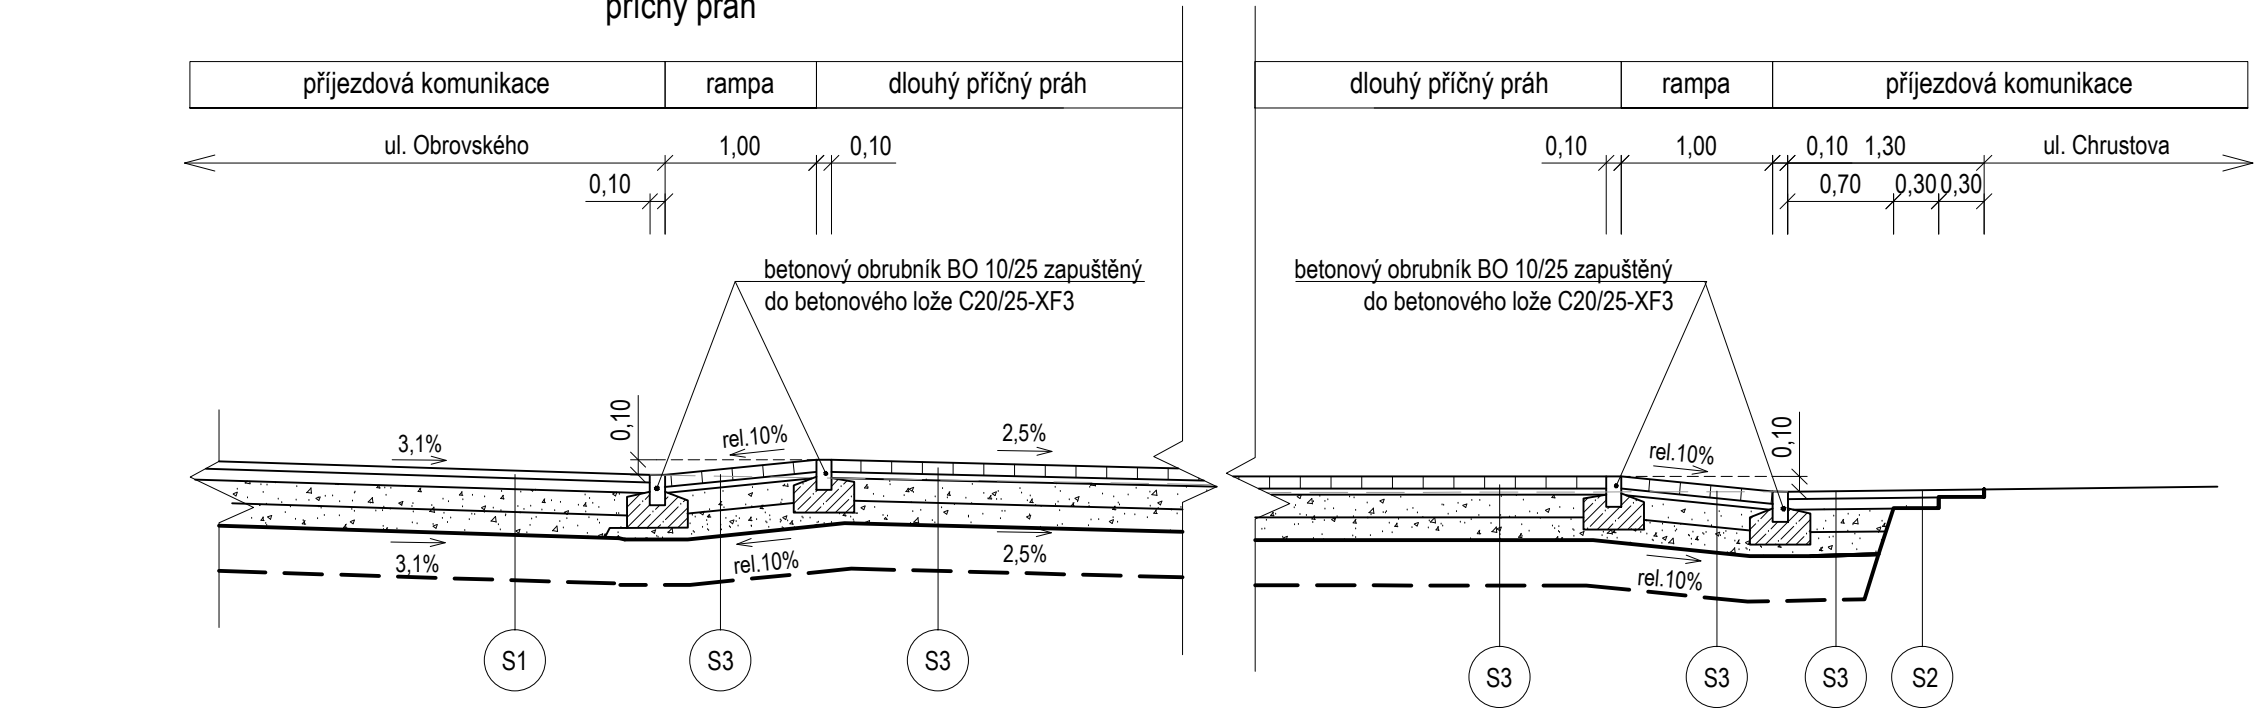

ASFALTOVÝ BETON PRO OBRUSNÉ VRSTVY	ACO 11+	50 mm	ČSN 73 6121
SPOJOVACÍ POSTŘÍK Z KATIONAKTIVNÍ EMULZE	PS-E	0,5 kg/m ²	ČSN 73 6129
ASFALTOVÝ BETON PRO LOŽNÉ VRSTVY	ACL 16+	70 mm	ČSN 73 6121
SPOJOVACÍ POSTŘÍK Z KATIONAKTIVNÍ EMULZE	PS-E	0,5 kg/m ²	ČSN 73 6129

S1	ASFALTOVÝ BETON PRO OBRUSNÉ VRSTVY	ACO 11	50 mm	ČSN 73 6121	
	SPOJOVACÍ POSTŘÍK	PS-A	0,5 kg/m ²	ČSN 73 6129	
	ASFALTOVÝ BETON PRO PODKLAD.VRSTVY	ACP 16+	70 mm	ČSN 73 6121	↓ 130 MPa
	ŠTĚRKODRŤ 0-63	ŠD _A	150 mm	ČSN 73 6126-1	↓ 80 MPa
	ŠTĚRKODRŤ 0-63	ŠD _A	min.170 mm	ČSN 73 6126-1	
	SEPARAČNÍ GEOTEXTILIE		300 g/m ²	ČSN 73 6126-1	↓ 45 MPa
	CELKEM	Σ	450 mm		
	VÝMĚNNÁ VRSTVA ZE ŠTĚRKODRTI fr. 0-63 (příp.0/125) (V PŘÍPADĚ ÚNOSNOSTI PODLOŽÍ E _{def,2} <45 MPa)		300-500 mm	ČSN 73 6121	

S3	KOMUNIKACE A PARKOVIŠTĚ - D2-D-1-V-PII				
	BETONOVÁ ZÁMKOVÁ DLAŽBA	DL	80 mm	ČSN 73 6131; TP192	
	LOŽE Z KAMENNÉ DRTI fr.4-8 mm	L	40 mm	ČSN 73 6131; ČSN EN 13242+A2; TP192	
	ŠTĚRKODRŤ 0-63	ŠD _A	150 mm	ČSN 73 6126	↓ 70 MPa ↑ 100 MPa
	ŠTĚRKODRŤ 0-63	ŠD _B	min.150 mm	ČSN 73 6126	
	SEPARAČNÍ GEOTEXTILIE		300 g/m ²		↓ 45 MPa
	CELKEM	Σ	420 mm		
	VÝMĚNNÁ VRSTVA ZE ŠTĚRKODRTI fr. 0-63 (příp.0/125) (V PŘÍPADĚ ÚNOSNOSTI PODLOŽÍ E _{def,2} <45 MPa)		300-500 mm		

ATELIER GENIUS LOCI, S.R.O
STODOLNÍ 17
CZ - 702 00 OSTRAVA
TEL: 5 96 111 842
www: a-geniusloci.eu

GENIUS LOCI
ATELIER

REGENERACE SÍDLIŠTĚ MÍROVÁ OSADA - I.ETAPA

investor:	Statutární město Ostrava, MěO Slezská Ostrava	stupeň PD:	DPS
místo stavby:	Ostrava, ul. Obrovského, Chrustova, k.ú. Slezská Ostrava		
autoři:	ing. arch. Iva Seitzová, autorizovaná architektka ČKA č. 02637		
zodp. projektant:	Ing. arch. Iva Seitzová	č.paré PD:	
projektant:	Ing. Bohumír Michal	datum:	říjen 2019
st. objekt:	SO 01 Komunikace a parkovací stání SO 02 Chodníky a zpevněné plochy	měřítko:	1:50
výkres:	VZOROVÝ ŘEZ 7	č.výkresu:	11