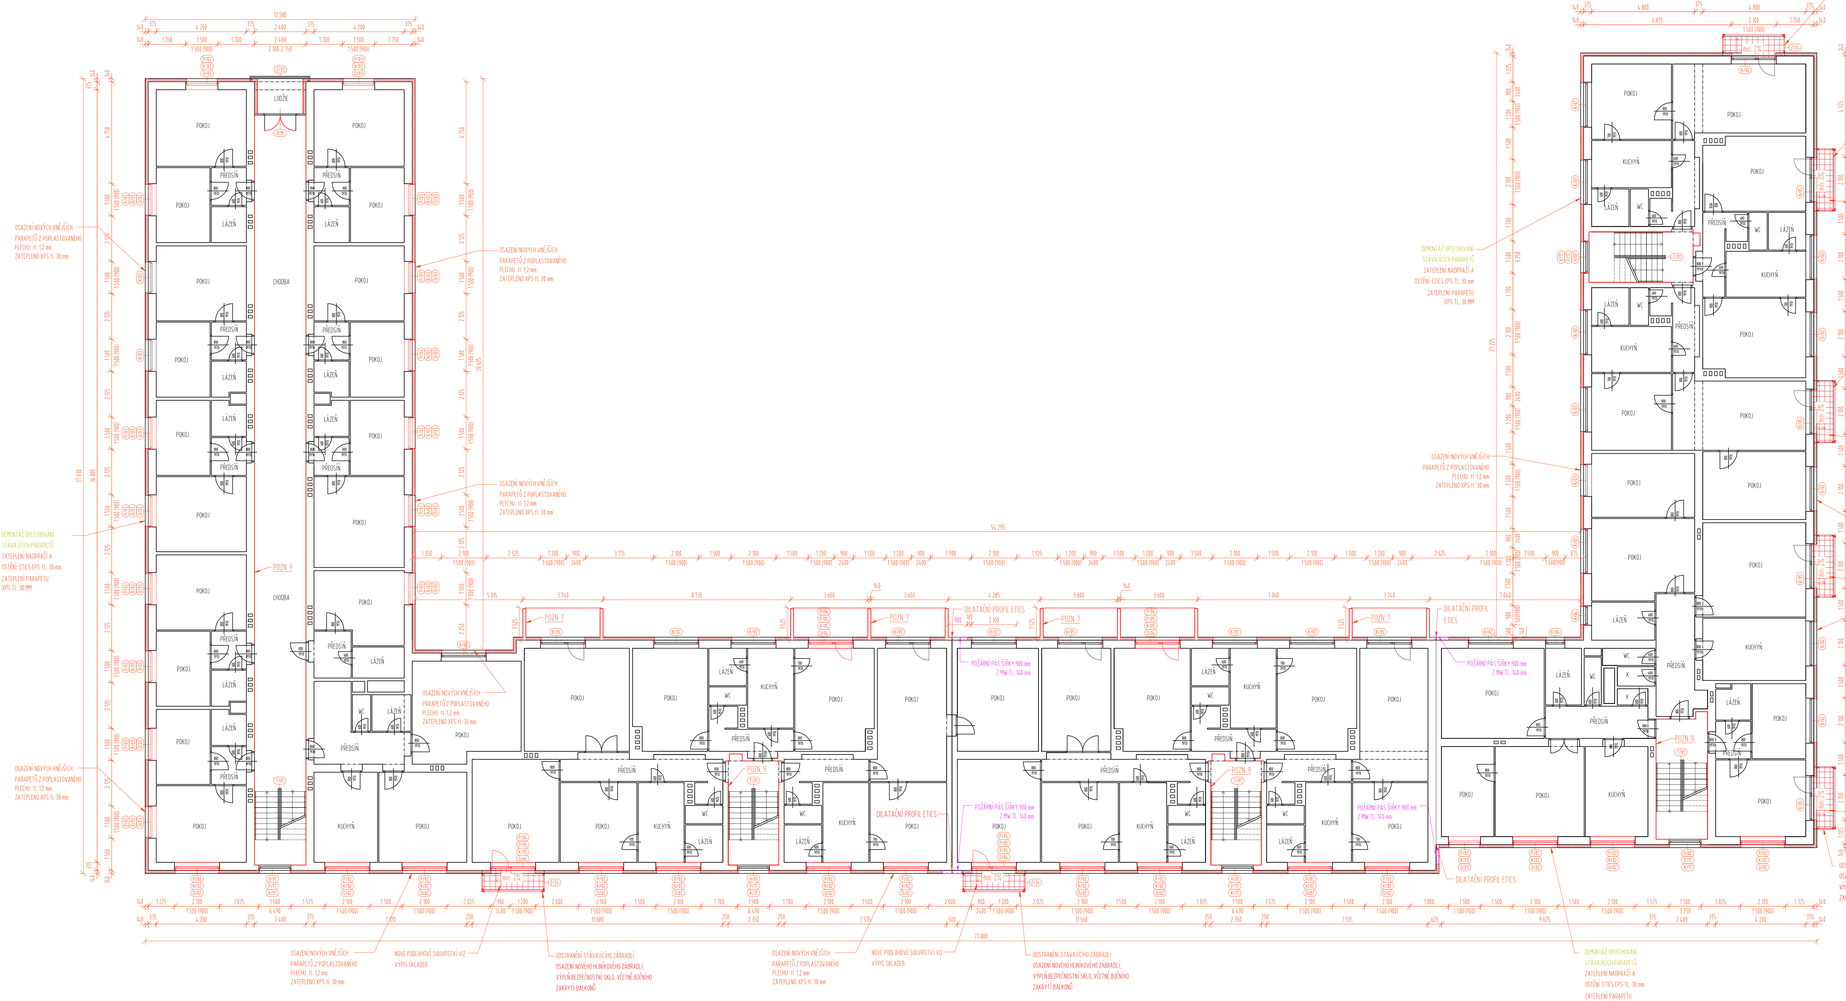

LEGENDA STAVEBNÍCH ÚPRAV:

POZN. 1 ETICS NA FASÁDÁCH H. 160 mm
- IZOLANT EPS/MW TL. 160 mm, SILIKONOVÁ OMÍTKA, ZALOŽEN V ÚROVNI -0,500 m

POZN. 2 STAVEBNÍ ÚPRAVY STÁVAJÍCÍCH BALKONŮ
- SANACE BALKONOVÝCH DESEK, VIZ TECHNICKÁ ZPRÁVA
- PODHLED BALKONOVÝCH DESEK BUDE PŘESTĚRKOVÁN (PŘEKRYTÍ PŮRŮ) A NATŘEN FASÁDNÍ BÍLOU BARVOU
- PODLAHA BALKONŮ
  - SLINUTÁ MRAZUVZDORNÁ A PROTISKLUZNÁ KERAMICKÁ DLAŽBA (VČETNĚ ŘEZANÉHO KERAMICKÉHO SOKLÍKU DO ÚROVNĚ DLAŽBY PRAHU BALKONOVÝCH DVEŘÍ) V BARVĚ DLE VÝBĚRU INVESTORA VYSPÁDOVANÁ DO ODVODŇOVACÍHO KORÝTKA
  - FLEXIBILNÍ A MRAZUVZDORNÝ LEPÍCÍ TMEL MIN. TL. 3 mm (DLE FORMÁTU DLAŽDIC), APLIKOVANÝ CELOPLOŠNĚ
  - DVOJITÁ APLIKACE STĚRKOVÉ HYDROIZOLAČNÍ HMOTY S NAPOJENÍM NA KOUTOVÉ TĚSNÍCÍ PÁSKY U SVISLÝCH STĚN
  - SPÁDOVÝ BETON VYZTUŽENÝ KARI SÍTÍ, SPÁD MIN. 2% VE SMĚRU OD OBJEKTU
  - PENETRACE POVRCHU LODŽOVÉ DESKY
  - CELÉ SOUVRSTVÍ BUDE PROVEDENO CERTIFIKOVANÝM SYSTÉMEM
- STÁVAJÍCÍ ZÁBRADLÍ BUDE ODSTRANĚNO A PO DOKONČENÍ SANAČNÍCH A ZATEPLOVACÍCH PRACÍ BUDE OSAZENO NOVÉ ZÁBRADLÍ - PŘEDSAZENÁ HLINÍKOVÁ NOSNÁ KCE S VÝPLNÍ Z MLÉČNÉHO BEZPEČNOSTNÍHA SKLA

POZN. 3 STAVEBNÍ ÚPRAVY STÁVAJÍCÍCH LODŽÍ S BETONOVÝM ZÁBRADLÍM
- SANACE LODŽOVÝCH DESEK, VIZ TECHNICKÁ ZPRÁVA
- PODHLED BLODŽOVÝCH DESEK BUDE PŘESTĚRKOVÁN (PŘEKRYTÍ PŮRŮ) A NATŘEN FASÁDNÍ BÍLOU BARVOU
- PODLAHA LODŽÍ
  - SLINUTÁ MRAZUVZDORNÁ A PROTISKLUZNÁ KERAMICKÁ DLAŽBA (VČETNĚ ŘEZANÉHO KERAMICKÉHO SOKLÍKU DO ÚROVNĚ DLAŽBY PRAHU BALKONOVÝCH DVEŘÍ) V BARVĚ DLE VÝBĚRU INVESTORA VYSPÁDOVANÁ DO ODVODŇOVACÍHO KORÝTKA
  - FLEXIBILNÍ A MRAZUVZDORNÝ LEPÍCÍ TMEL MIN. TL. 3 MM (DLE FORMÁTU DLAŽDIC), APLIKOVANÝ CELOPLOŠNĚ
  - DVOJITÁ APLIKACE STĚRKOVÉ HYDROIZOLAČNÍ HMOTY S NAPOJENÍM NA KOUTOVÉ TĚSNÍCÍ PÁSKY U SVISLÝCH STĚN
  - SPÁDOVÝ BETON VYZTUŽENÝ KARI SÍTÍ, SPÁD MIN. 2% VE SMĚRU OD OBJEKTU
  - PENETRACE POVRCHU LODŽOVÉ DESKY
  - CELÉ SOUVRSTVÍ BUDE PROVEDENO CERTIFIKOVANÝM SYSTÉMEM
- SANACE STÁVAJÍCÍHO PANELOVÉHO ZÁBRADLÍ VIZ TECHNICKÁ ZPRÁVA
- POVRCH BUDE PŘESTĚRKOVÁN (PŘEKRYTÍ PŮRŮ) A NATŘEN FASÁDNÍ BÍLOU BARVOU

POZN. 4 SANACE BETONOVÝCH DESEK ZASTŘEŠENÍ NAD HLAVNÍM VSTUPEM
- SANACE BETONOVÝCH DESEK, VIZ TECHNICKÁ ZPRÁVA
- PODHLED DESEK BUDE PŘESTĚRKOVÁN (PŘEKRYTÍ PŮRŮ) A NATŘEN FASÁDNÍ BÍLOU BARVOU

POZN. 5 VÝMĚNA VĚTRACÍCH MŘÍŽEK
- DEMONTÁŽ STÁVAJÍCÍ VĚTRACÍ MŘÍŽKY 150X250 MM, VYČIŠTĚNÍ OTVORU A ZAPRAVENÍ TI STĚRKOU, PRODLOUŽENÍ VĚTRACÍHO POTRUBÍ NA NOVÝ LÍC ETICS, OSAZENÍ UV ODOLNÉ PLASTOVÉ BÍLÉ VĚTRACÍ MŘÍŽKY S PROTIDĚŠŤOVOU ŽALUZÍ A SÍŤKOU PROTI HMYZU O ROZMĚRECH 150X250 MM - DODÁVKA + MONTÁŽ KOMPLET

POZN. 6 NOVÉ SVODY BLESKOSVODU
- OSAZENÍ NOVÝCH SVODŮ BLESKOSVODU, NAPOJENÍ NA STÁVAJÍCÍ ZEMNĚNÍ V OKAPOVÉM CHODNÍKU, UMÍSTĚNÍ DLE POLOHY STÁVAJÍCÍCH SVODŮ

POZN. 7 OSAZENÍ NOVÝCH PREFABRIKOVANÝCH BALKONŮ
- ODSTRANĚNÍ STÁVAJÍCÍCH BALKONŮ (ODŘEZÁNÍ, PŘÍPADNĚ ŠETRNÉ BOURÁNÍ)
- OSAZENÍ NOVÝCH 28 BALKONŮ BUDE PROVEDENO NA ZÁKLADĚ PROVÁDĚCÍHO PROJEKTU ZPRACOVANÉHO DODAVATELSKOU FIRMOU
- PROJEKTANT UPOZORŇUJE NA NUTNOST OVĚŘENÍ VÝŠEK JEDNOTLIVÝCH PATER, OBJEKT BYL POSTAVEN ZDĚNOU TECHNOLOGIÍ, VÝŠKA JEDNOTLIVÝCH PATER SE MŮŽE LIŠIT!!

INTERIÉR:

POZN. 8 OPRAVA SCHODIŠTĚ
- TERAZO SCHODIŠŤOVÉ STUPNĚ BUDOU OČIŠTĚNY, PŘEBROUŠENY, NAPENETROVÁNY A OPATŘENY NOVOU PEČEŤÍCÍ VRSTVOU Z TVRDÝCH EPOXIDOVÝCH PRYSKYŘIC
- ZÁBRADLÍ NA SCHODIŠTI BUDE PŘEBROUŠENO, ODMASTĚNO A OPATŘENO NOVÝM VÍCEVRSTVÝM NÁTĚREM A OPATŘENO NOVÝM DŘEVĚNÝM MADLEM

POZN. 9 ÚPRAVA SPOLEČNÝCH PROSTOR - POVRCHOVÁ ÚPRAVA STĚN SCHODIŠŤOVÝCH PROSTOR A SPOLEČNÝCH CHODEB - PŘESTĚRKOVÁNÍ STĚRKOU S VYZTUŽENOU SKLOTEXTILNÍ SÍŤOVINOU, APLIKACE NOVÉ OMÍTKY A INTERÉROVÉ DISPERZNÍ OMYVATELNÉ MALBY DO VÝŠKY STROPU

LEGENDA:

- STÁVAJÍCÍ NEUPRAVOVANÉ KONSTRUKCE
- BOURANÉ KONSTRUKCE
- HRANY DŘÍVE VODITELNÝCH KONSTRUKCÍ
- NOVÉ KONSTRUKCE:
- ETICS - EPS, TL. 140/30 mm - ŠLECHTĚNÁ TENKOVRSTVÁ OMÍTKA
- ETICS - MW, TL. 140/30 mm - ŠLECHTĚNÁ TENKOVRSTVÁ OMÍTKA

POZNÁMKY:

- POPIS KONSTRUKCÍ A ÚPRAV - BLÍŽE VIZ TECHNICKÁ ZPRÁVA
- TECHNICKÁ ZPRÁVA A POŽÁRNĚ BEZPEČNOSTNÍ ŘEŠENÍ JSOU NEDÍLNOU SOUČÁSTÍ PROJEKTOVÉ DOKUMENTACE !!!
- JEDNOTLIVÉ ROZMĚRY OBJEKTU ISOU PŘEVZATY Z PŘEDANÉ PROJEKTOVÉ DOKUMENTACE, PŘÍPADNÉ NESROVNALOSTI SE SKUTEČNOSTÍ NE JSOU VZHLEDEM K ROZSAHU REGENERACE ROZHODUJÍCÍ
- VEŠKERÉ ROZMĚRY JE NUTNO OVĚŘIT NA STAVBĚ !!!

SKLADBY KONSTRUKCÍ:

(S1) OBVODOVÁ STĚNA:
- FASÁDNÍ TENKOVRSTVÁ OMÍTKA S VYZTUŽENOU MŘÍŽKOU H. 5 mm
- ZATEPLENÍ ETICS EPS 70F /MW, H. 140/30 mm, λ_D = 0,038 W/(m·K)
- VNĚJŠÍ OMÍTKA
- STÁVAJÍCÍ OBVODOVÁ STĚNA VYZDĚNÁ Z KERAMICKÝCH TVÁRNIC POROTHERM 36,5 P+D
- VNITŘNÍ OMÍTKA

(S8) NOVÉ SOUVRSTVÍ BALKONŮ:
- BETONOVÁ DLAŽBA 400x400x36 mm
  - POKLÁDKA DO PODROVNÁVKY ZE STĚRKU min H. 15 mm
- CELOPLOŠNÁ DRENÁŽNÍ ROHOŽ S KAŠÍROVANOU GEOTEXTILIÍ
  - ÚDERŮ DRENÁŽNÍ ROŠT V. 35 mm S FILTRAČNÍ VLOŽKOU
- HYDROIZOLAČNÍ FOLIE BEZ OBSAHU PVC, ASPMOVANÁ VL YSOVOU GEOTEXTILIÍ
- SYSTÉMOVÁ SPÁDOVACÍ HMOTA Z CEMENTOVÉHO POJIVA, PÍSKU A VODY SPÁD min 1,5% VE SMĚRU OD OBJEKTU, min H. 20 mm
- PENETRACE POVRCHU BETONOVÉ DESKY
- SANAČ PODESTOVÉ DESKY VIZ. TECHNICKÁ ZPRÁVA
- VČETNĚ SYSTÉMOVÝCH DOPLŇKŮ, LIŠT, OKAPNÍC APOD.

0,000 (1NP) = 399,800 M.N.M. (BPV) / SOUŘADNICOVÝ SYSTÉM S-JTSK
K.Ú.NAMĚŠŤ NAD OSLAVOU [705644], ČP. ST. 612, PČ. 1274, 1275, 1276

Alumbrado

PROJEKTANT:	BC. ONDŘEJ HUBEŠ		AUTORIZAČNÍ RAZÍTKO
KONTROLOVAL:	ING. JAN KRÉLOVÁ		
ZODPOVĚDNÝ PROJEKTANT:	ING. KATEŘINA MIKULOVÁ		
INVESTOR:	SPOLEČENSTVÍ VLASTNÍKŮ HUSOVA 566-568 HUSOVA 566, 675 71 NAMĚŠŤ NAD OSLAVOU IN:05091		
MÍSTO STAVBY:	HUSOVA 566-568, 675 71 NAMĚŠŤ NAD OSLAVOU		
ČÁST:	D.1.1 ARCHITEKTONICKO-STAVEBNÍ ŘEŠENÍ	DATUM:	10/2024
NÁZEV STAVBY:	REVITALIZACE BYTOVÉHO DOMU HUSOVA HUSOVA 566-568, 675 71 NAMĚŠŤ NAD OSLAVOU	FORMÁT:	
		MĚŘÍTKO:	1 : 50
		STUPEŇ DOKUMENTACE:	DSP / ZSP
		ČÍSLO ZAKÁZKY:	19.044
NÁZEV VÝKRESU:	PŮDORYS 2.NP - NOVÝ STAV	ČÍSLO PARE:	103