





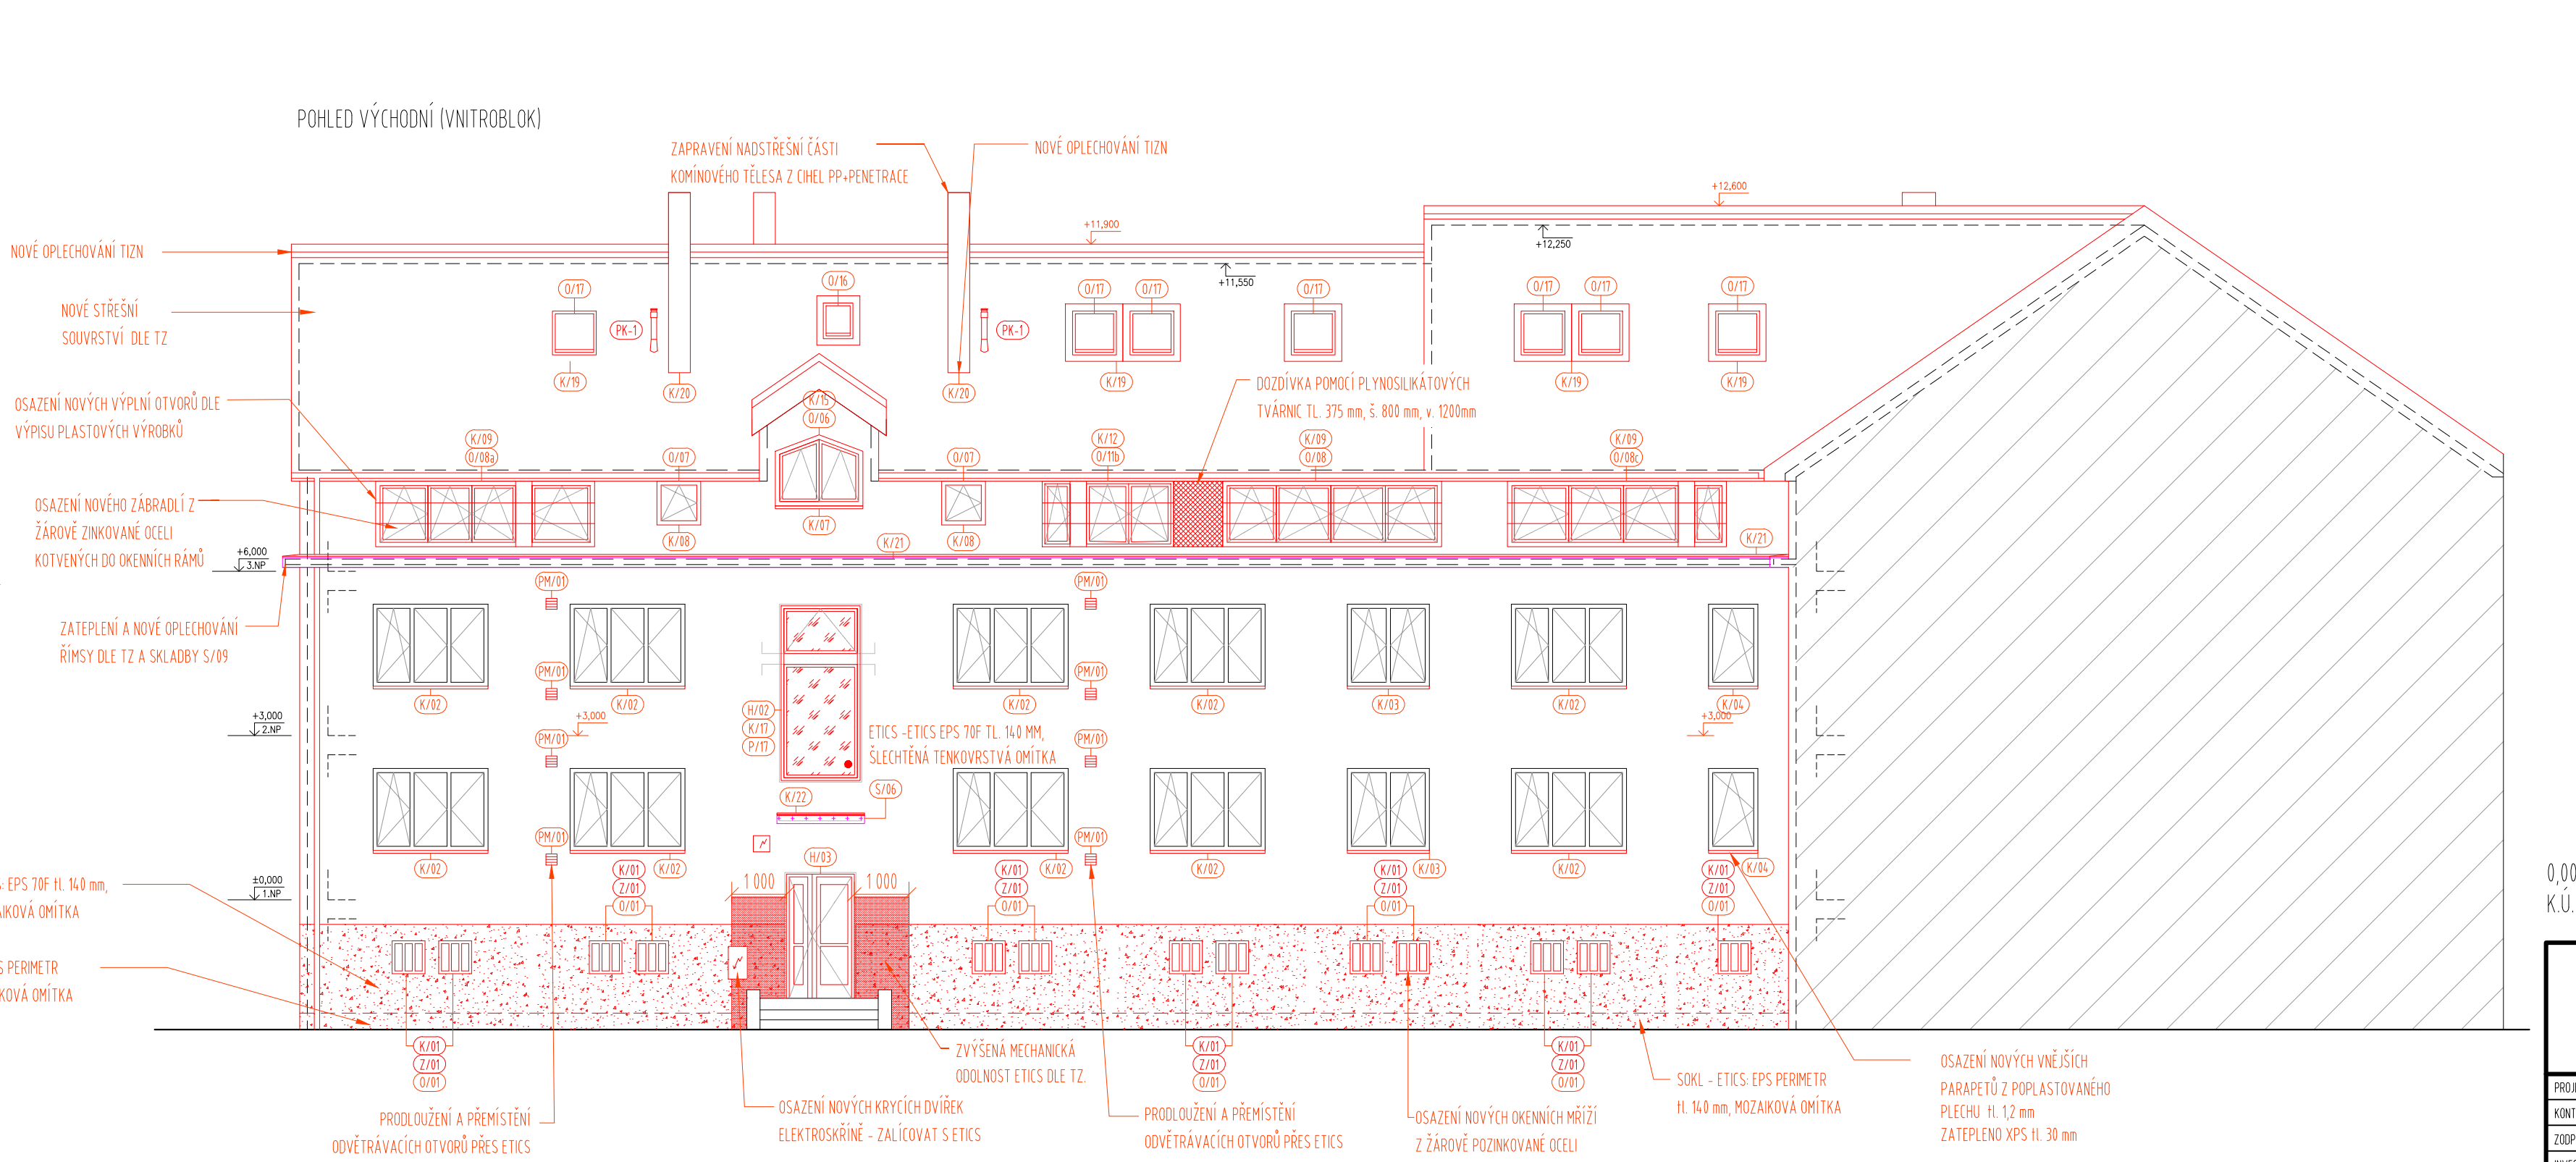


- | | |
|---|---|
|  | STÁVÁJÍCÍ NEUPRAVOVANÉ KONSTRUKCE |
|  | BOURANÉ KONSTRUKCE |
|  | HRANY DŘÍVE VIDITELNÝCH KONSTRUKCÍ |
|  | NOVÉ KONSTRUKCE: |
|  | ETICS - MW, H: 140/30 mm - ŠLECHTĚNÁ TENKOVRSTVÁ OMÍTKA |
|  | ETICS - EPS/XPS, H: 140/30 mm - MOZAIKOVÁ OMÍTKA |

- **POPS KONSTRUKCÍ A ÚPRAV - BLÍŽE VIZ. TECHNICKÁ ZPRÁVA**
- TECHNICKÁ ZPRÁVA A POŽÁRNĚ BEZPEČNOSTNÍ ŘEŠENÍ JSOU NEDÍLNOU SOUČÁSTÍ PROJEKTOVÉ DOKUMENTACE !!!
- JEDNOTLIVÉ ROZMĚRY OBJEKTU JSOU PŘEVZATY Z PŘEDANÉ PROJEKTOVÉ DOKUMENTACE, PŘÍPADNĚ NESROVNALOSTI SE SKUTEČNOSTÍ NE JSOU VZHLÉDN K ROZSAHU REGENERACE ROZHODUJÍCÍ.
- **VEŠKERÉ ROZMĚRY JE NUTNO OVĚŘIT NA STAVBĚ !!!**



Alumbrado

[illegible]