


POZNÁMKY:

- **POPIS KONSTRUKCÍ A ÚPRAV – BLÍŽE VIZ TECHNICKÁ ZPRÁVA**
- TECHNICKÁ ZPRÁVA A POŽÁRNĚ BEZPEČNOSTNÍ ŘEŠENÍ JSOU NEDÍLNOU SOUČÁSTÍ PROJEKTOVÉ DOKUMENTACE !!!
- JEDNOTLIVÉ ROZMĚRY OBJEKTU JSOU PŘEVZATY Z PŘEDANÉ PROJEKTOVÉ DOKUMENTACE, PŘÍPADNĚ NESROVNALOSTI SE SKUTEČNOSTÍ NEJSOU VZHLÉDE K ROZSAHU REGENERAČNÍHO ROZHODNUTÍ
- **VEŠKERÉ ROZMĚRY JE NUTNO OVĚŘIT NA STAVBĚ !!!**

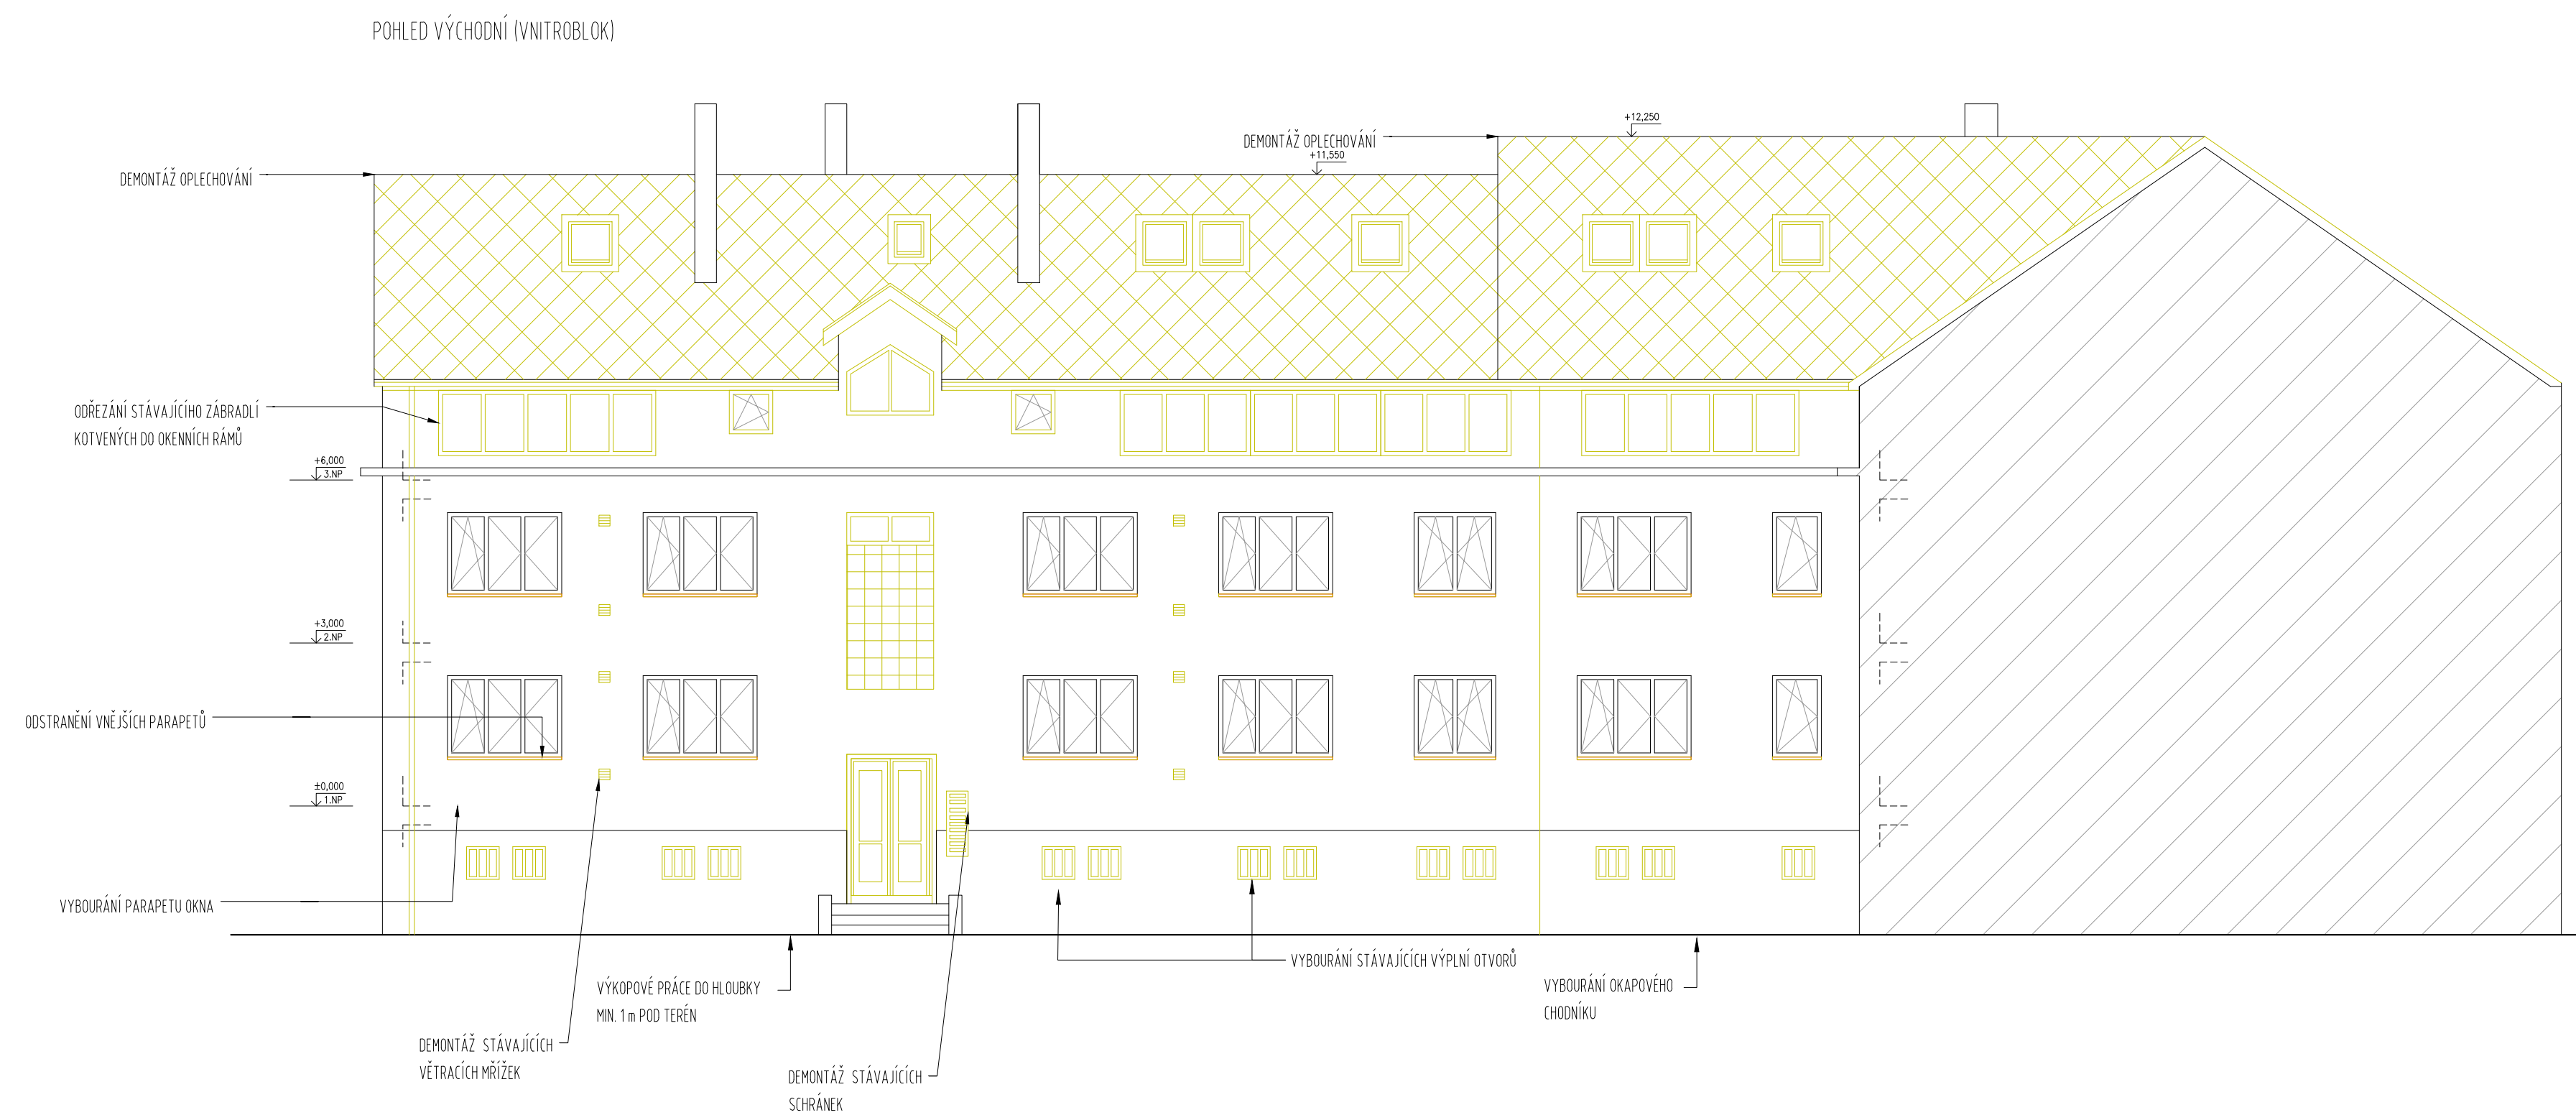

0,000 (1.NP) = 399,800 M.N.M. (BPV) / SOUŘADNICOVÝ SYSTÉM S-JTSK
K.Ú.NÁMĚŠŤ NAD OSLAVOU [701564], Č.P. ST. 612, P.Č. 1274, 1275, 1276

[illegible]