


- LEGENDA :
- PS – PŘÍPOJKOVÁ SKŘÍŇ STÁVAJÍCÍ
  - RS – ROZVADĚČ SPOLEČNÉ SPOTŘEBY
  - SPÍNAČ 230V, 10A, ŘAZENÍ 1, (VE SKLEPNÍCH PROSTORÁCH IP44)
  - TLAČÍTKOVÝ OVLADAČ S DOUTNAVKOU, 230V, 10A (VE SKLEPNÍCH PROSTORÁCH IP44)
  - SVÍTIDLO PŘÍSAZENÉ STROPNÍ NEBO NÁSTĚNNÉ, NA SCHODIŠTI IP20, VE SKLEPNÍCH PROSTORÁCH IP44 (VIZ TECHNICKÁ ZPRÁVA)
  - NOUZOVÉ SVÍTIDLO LED, SE ZDROJEM 1 HOD
  - STOUPACÍ VEDENÍ

PODROBNÝ POPIS ELEKTROINSTALACE JE V TECHNICKÉ ZPRÁVĚ

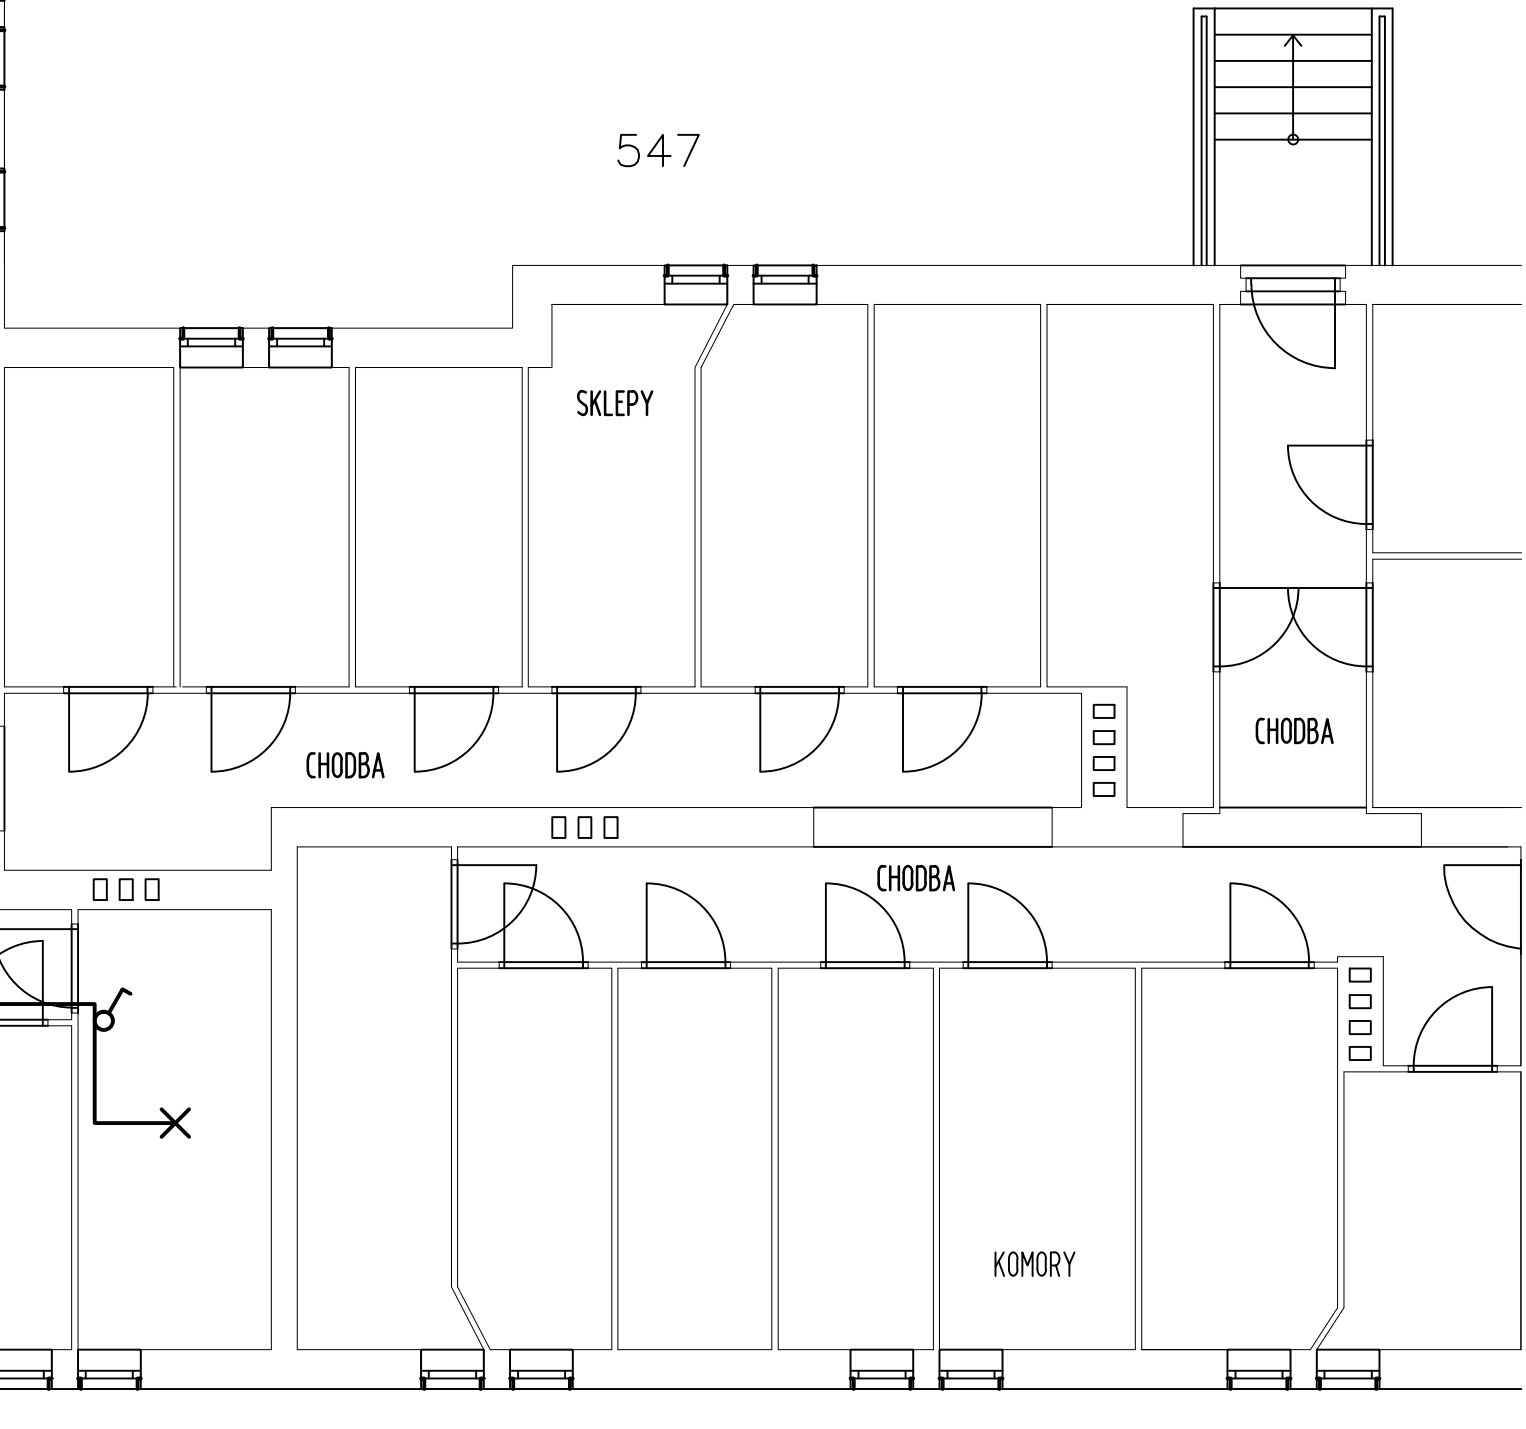

VYPRACOVAL : ING. RADOVAN MALÍK, VANIČKOVA 32, BRNO	DATUM	6 / 2019
STAVBA : REVITALIZACE BYTOVÉHO DOMU HUSOVA 546 – 550, NÁMĚŠŤ NAD OSLAVOU D.1.4.2.a SILNOPROUDÁ ELEKTROTECHNIKA	FORMÁT	A2
	MĚŘÍTKO	1 : 75
INVESTOR : SPOLEČENSTVÍ VLASTNÍKŮ HUSOVA 546 AŽ 550, NÁMĚŠŤ NAD OSLAVOU	STUPEŇ	DOK.PRO VYDÁNÍ SPOLEČNÉHO POVOLENÍ
NÁZEV : ELEKTROINSTALACE V 546 – 1.PP	VÝKR.Č.	05