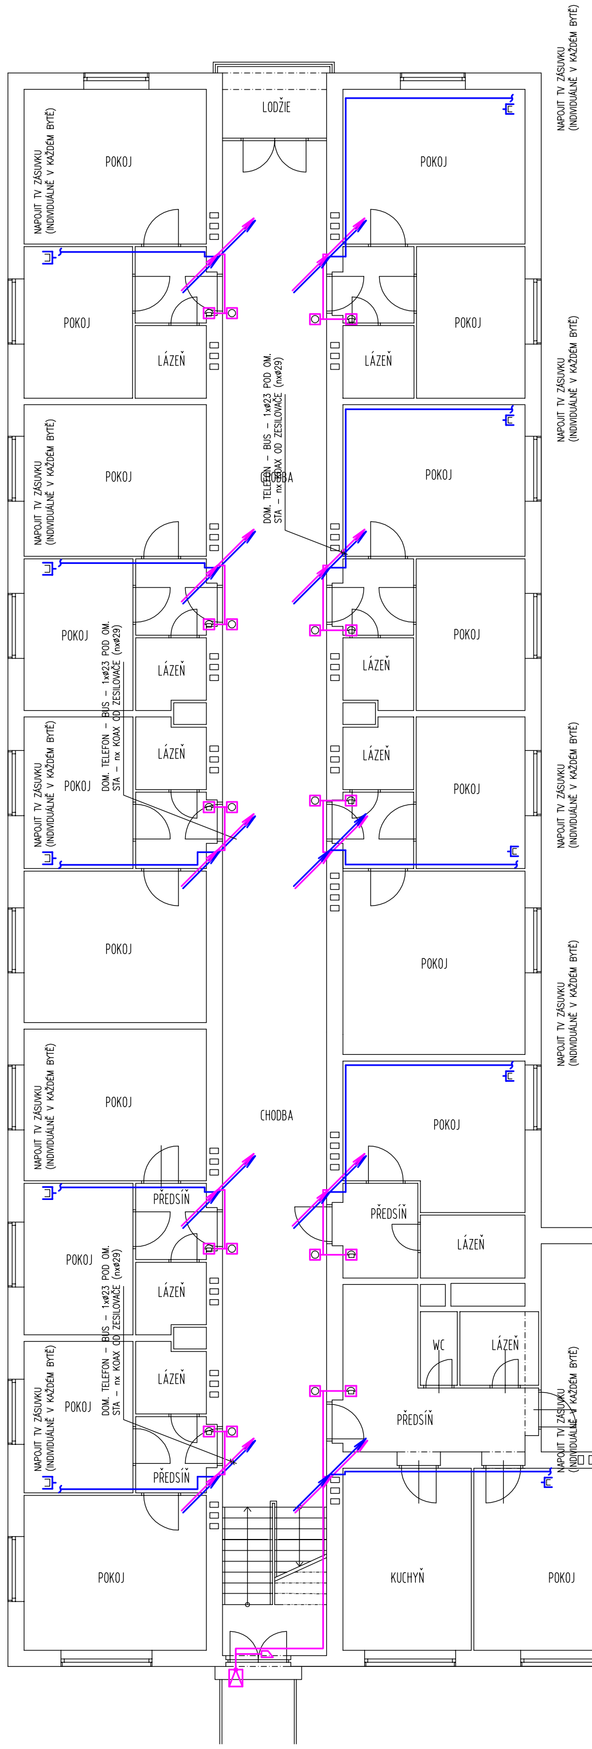

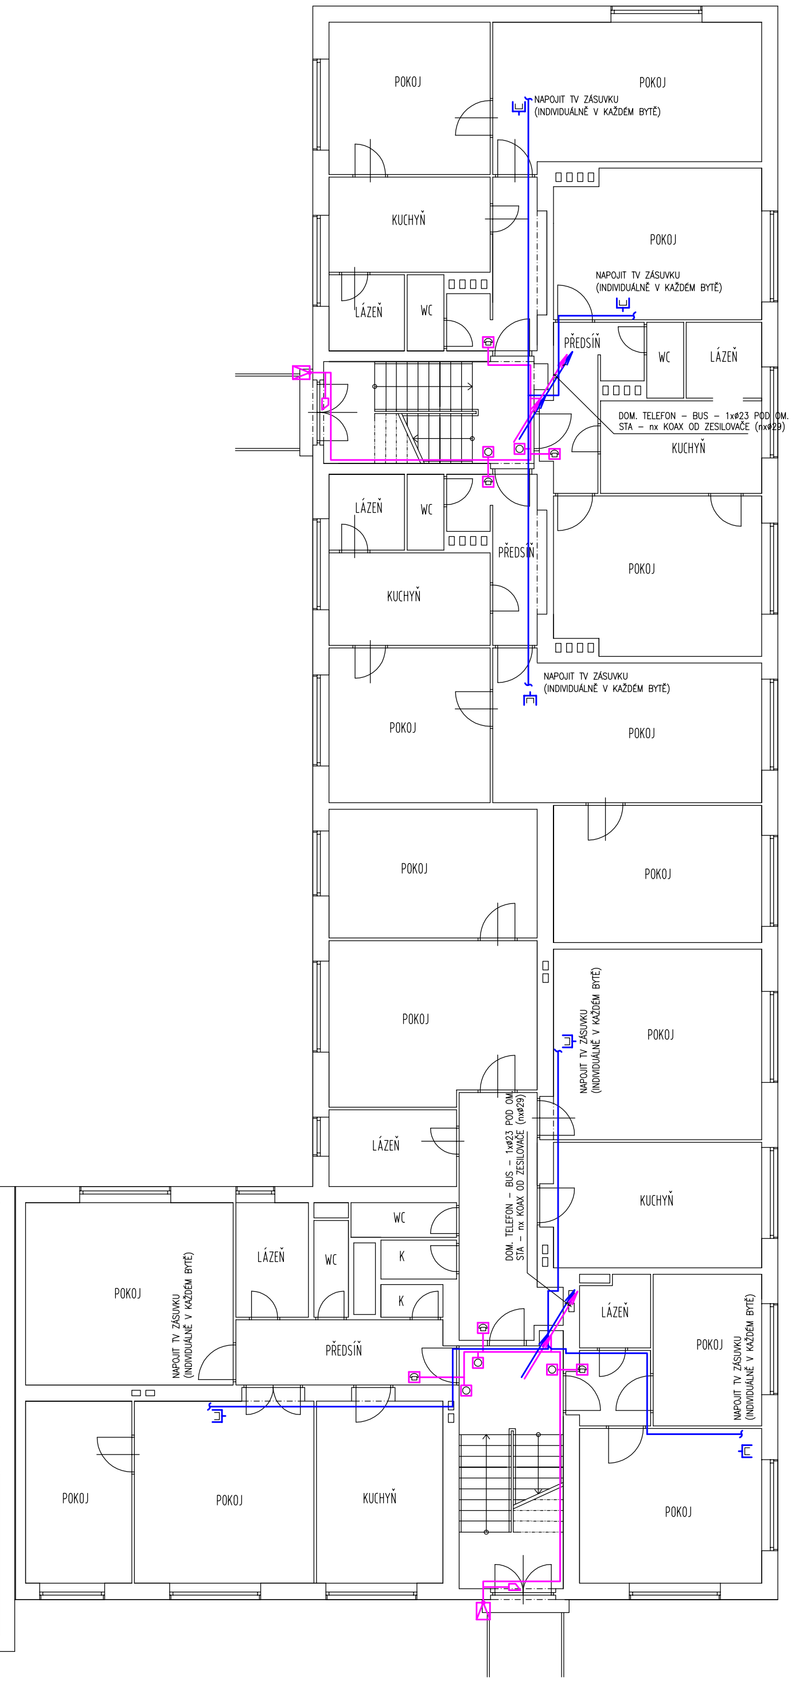

ZÁSUVKA STA V BYTĚ
(1xKABEL KOAX ZE ZESILOVAČE STA)

ZVONKOVÉ TLAČÍTKO U DVEŘÍ DO BYTU
(NAPOJENO 1xJYSTY2x0,8, V TRUBCE d=16mm POD OM.)

NÁSTĚNNÝ PŘÍSTROJ DOM. TELEFONU
S MOŽNOSTÍ PARALELNÍHO (EXTERNÍHO) ZVONKU

INTERKOM – DOMÁCÍ TELEFON
S INTEGROVANOU ČTEČKOU KARET (ČIPŮ)

ELEKTROMECHANICKÝ ZÁMEK S PANIKOVOU FUNKCÍ
(OVLÁDÁ JEJ ČTEČKA I INTERKOM Z BYTU)

DEA Energetická agentura, s.r.o.
Benešova 425, 664 42 Modřice

www.dea.cz

PROJEKTANT:	ING. KAREL ALEXA		AUTORIZAČNÍ RAZÍTKO:
KONTROLOVAL:	ING. KAREL ALEXA		
ZODPOVĚDNÝ PROJEKTANT	ING. KAREL ALEXA		
INVESTOR:	SPOLEČENSTVÍ VLASTNÍKŮ HUSOVA 551 AŽ 556, NÁMĚŠŤ NAD OSLAVOU SÍDLO HUSOVA 551, 675 71 NÁMĚŠŤ NAD OSLAVOU		
IČ	06854796		
MÍSTO STAVBY	HUSOVA 546-550, 675 71 NÁMĚŠŤ NAD OSLAVOU		
ČÁST	D.14.3 Slaboproudá elektrotechnika	DATUM:	06/2019
NÁZEV STAVBY	REVITALIZACE BYTOVÉHO DOMU HUSOVA 546-550, NÁMĚŠŤ NAD OSLAVOU	FORMÁT:	8 x A4
		MĚŘÍTKO:	1:100
		STUPEŇ DOKUMENTACE:	DPS
		ČÍSLO ZAKÁZKY:	19 049
NÁZEV VÝKRESU	PŮDORYS 1.NP	ČÍSLO PARÉ:	ČÍSLO VÝKRESU: 02