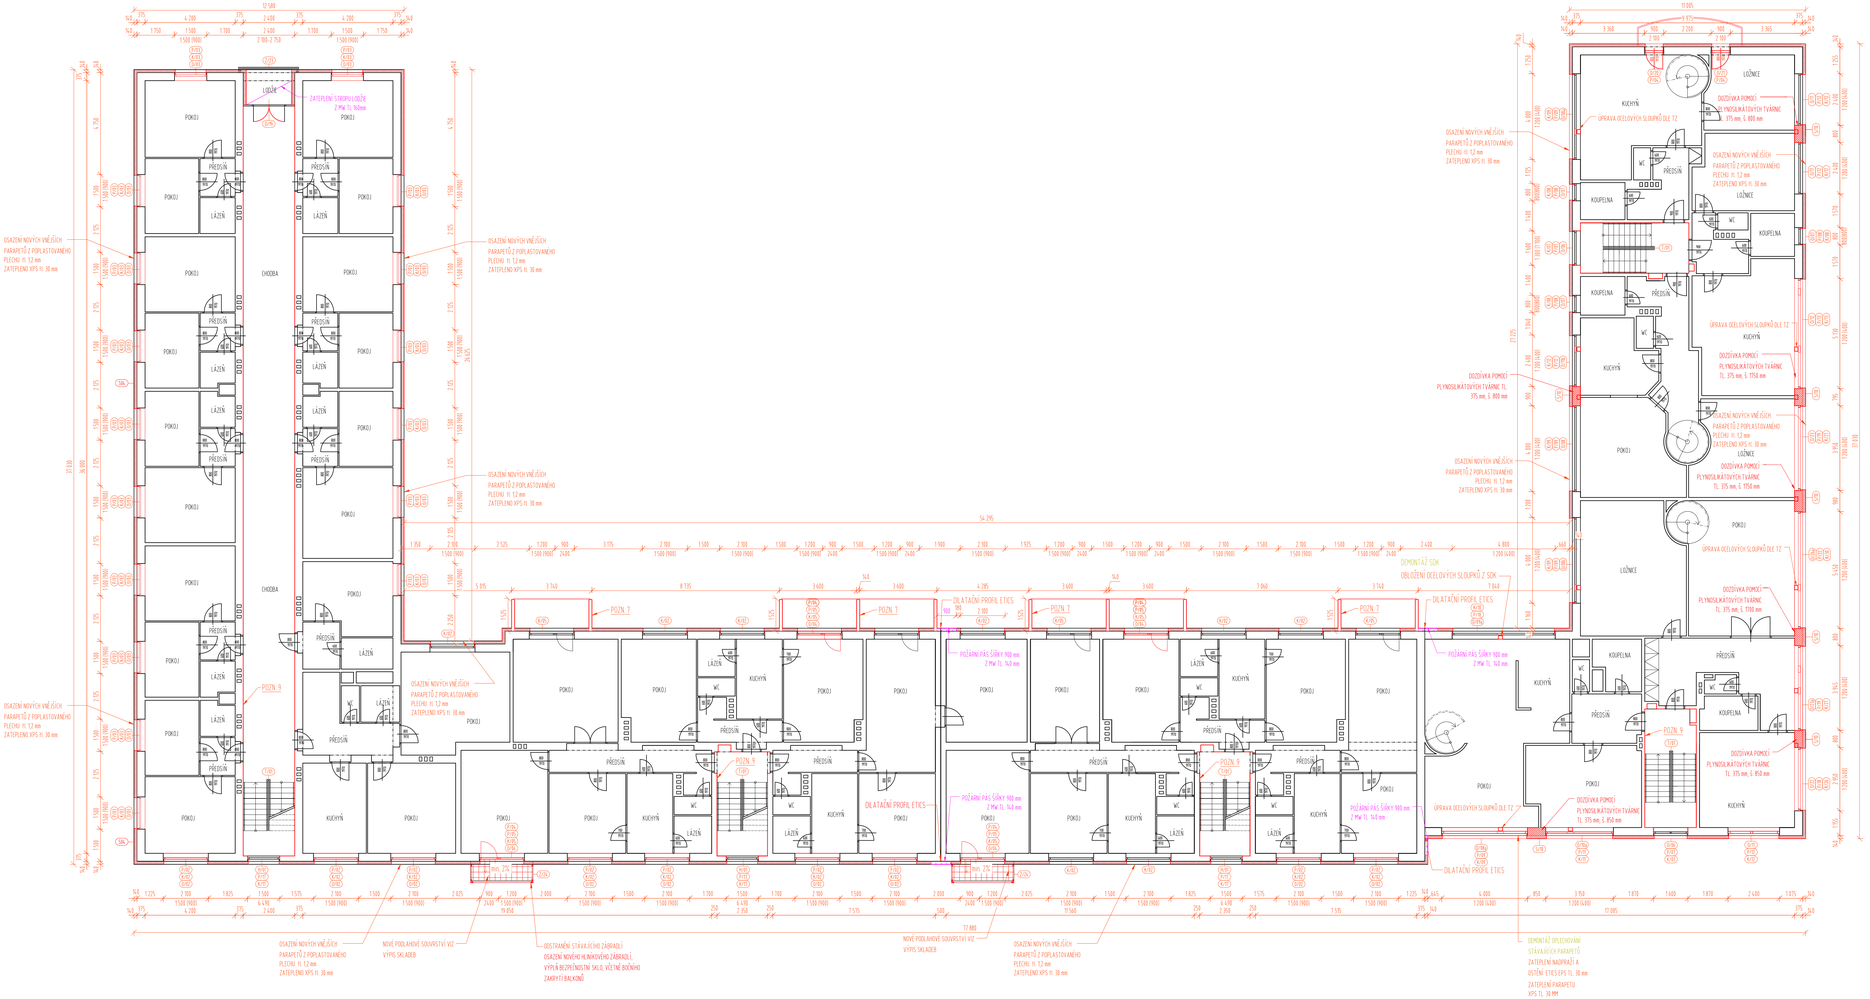

LEGENDA STAVEBNÍCH ÚPRAV:

POZN. 1 ETICS NA FASÁDÁCH H. 140 mm
-IZOLANT EPS PMW TL. 140 mm, SILIKONOVÁ OMÍTKA, ZALOŽENÍ V ÚROVNI -0,500 m
POZN. 2 STAVĚNÍ ÚPRAVY STÁVAJÍCÍCH BALKONŮ
- SANACE BALKONOVÝCH DESEK, viz TECHNICKÁ ZPRÁVA
- PODHLED BALKONOVÝCH DESEK BUDE PŘESTĚRKOVÁN (PŘEKRYTÍ PŘÓŘŮ) A NATŘEN FASÁDNÍ BÍLOU BARVOU
- PODLAHA BALKONŮ
  - SLINUTÁ MRAZUVZDORNÁ A PROTISKLUZNÁ KERAMICKÁ DLAŽBA (VČETNĚ ŘEZANÉHO KERAMICKÉHO SOKLÍKU DO ÚROVNĚ DLAŽBY PRAHU BALKÓNOVÝCH DVEŘÍ) V BARVĚ DLE VÝBĚRU INVESTORA VYSPÁDOVANÁ DO ODVODŇOVACÍHO KORÝTKA
  - FLEXIBILNÍ A MRAZUVZDORNÝ LEPÍCÍ TMEL MIN. TL. 3 mm (DLE FORMÁTU DLAŽDIC), APLIKOVANÝ CELOPLOŠNĚ
  - DVOJITÁ APLIKACE STĚRKOVÉ HYDROIZOLAČNÍ HMOTY S NAPOJENÍM NA KOUTOVÉ TĚSNÍCÍ PÁSKY U SVISLÝCH STĚN
  - SPÁDOVÝ BETON VYZTUŽENÝ KARI SÍTÍ, SPÁD MIN. 2% VE SMĚRU DO OBJEKTU
  - PENETRACE POVRCHU LODŽOVÉ DESKY
  - CELÉ SOUVRSTVÍ BUDE PROVEDENO CERTIFIKOVANÝM SYSTÉMEM
- STÁVAJÍCÍ ZÁBRADLÍ BUDE ODSTRANĚNO A PO DOKONČENÍ SANAČNÍCH A ZATEPLOVACÍCH PRACÍ BUDE OSAZENO NOVÉ ZÁBRADLÍ - PŘEDSAZENÁ HLINÍKOVÁ NOSNÁ KCE S VÝPLŇ Z MLÉČNÉHO BEZPEČNOSTNÍHO SKLA
POZN. 3 STAVĚNÍ ÚPRAVY STÁVAJÍCÍCH LODŽÍ S BETONOVÝM ZÁBRADLÍM
- SANACE LODŽOVÝCH DESEK, VIZ TECHNICKÁ ZPRÁVA
- PODHLED BLOŽOVÝCH DESEK BUDE PŘESTĚRKOVÁN (PŘEKRYTÍ PŘÓŘŮ) A NATŘEN FASÁDNÍ BÍLOU BARVOU
- PODLAHA LODŽÍ
  - SLINUTÁ MRAZUVZDORNÁ A PROTISKLUZNÁ KERAMICKÁ DLAŽBA (VČETNĚ ŘEZANÉHO KERAMICKÉHO SOKLÍKU DO ÚROVNĚ DLAŽBY PRAHU BALKÓNOVÝCH DVEŘÍ) V BARVĚ DLE VÝBĚRU INVESTORA VYSPÁDOVANÁ DO ODVODŇOVACÍHO KORÝTKA
  - FLEXIBILNÍ A MRAZUVZDORNÝ LEPÍCÍ TMEL MIN. TL. 3 MM (DLE FORMÁTU DLAŽDIC), APLIKOVANÝ CELOPLOŠNĚ
  - DVOJITÁ APLIKACE STĚRKOVÉ HYDROIZOLAČNÍ HMOTY S NAPOJENÍM NA KOUTOVÉ TĚSNÍCÍ PÁSKY U SVISLÝCH STĚN
  - SPÁDOVÝ BETON VYZTUŽENÝ KARI SÍTÍ, SPÁD MIN. 2% VE SMĚRU DO OBJEKTU
  - PENETRACE POVRCHU LODŽOVÉ DESKY
  - CELÉ SOUVRSTVÍ BUDE PROVEDENO CERTIFIKOVANÝM SYSTÉMEM
- SANACE STÁVAJÍCÍHO PANELOVÉHO ZÁBRADLÍ VIZ TECHNICKÁ ZPRÁVA
- POVRCH BUDE PŘESTĚRKOVÁN (PŘEKRYTÍ PŘÓŘŮ) A NATŘEN FASÁDNÍ BÍLOU BARVOU
POZN. 4 SANACE BETONOVÝCH DESEK ZASTŘEŠENÍ NAD HLAVNÍM VSTUPEM
- SANACE BETONOVÝCH DESEK, VIZ TECHNICKÁ ZPRÁVA
- PODHLED DESEK BUDE PŘESTĚRKOVÁN (PŘEKRYTÍ PŘÓŘŮ) A NATŘEN FASÁDNÍ BÍLOU BARVOU
POZN. 5 VÝMĚNA VĚTRACÍCH MŘÍŽEK
- DEMONTÁŽ STÁVAJÍCÍ VĚTRACÍ MŘÍŽKY 150X250 MM, VYČIŠTĚNÍ OTVORU A ZAPRAVENÍ TI STĚRKOU, PRODLOUŽENÍ VĚTRACÍHO POTRUBÍ NA NOVÝ LIC ETICS, OSAZENÍ UV ODOLNÉ PLASTOVÉ BÍLÉ VĚTRACÍ MŘÍŽKY S PROTIDEŠŤOVOU ŽALUZÍ A SÍTKOU PROTI HMYZU O ROZMĚRECH 150X250 MM - DODÁVKA + MONTÁŽ KOMPLET
POZN. 6 NOVÉ SVODY BLESKOSVODU
-OSAZENÍ NOVÝCH SVODŮ BLESKOSVODU, NAPOJENÍ NA STÁVAJÍCÍ ZEMNĚNÍ V OKAPOVÉM CHODNÍKU, UMÍSTĚNÍ DLE POLOHY STÁVAJÍCÍCH SVODŮ
POZN. 7 OSAZENÍ NOVÝCH PREFABRIKOVANÝCH BALKONŮ
-ODSTRANĚNÍ STÁVAJÍCÍCH BALKONŮ (ODŘEZÁNÍ, PŘÍPADNĚ ŠETRNÉ BOURÁNÍ)
- OSAZENÍ NOVÝCH ŽB BALKONŮ BUDE PROVEDENO NA ZÁKLADĚ PROVÁDĚCÍHO PROJEKTU ZPRACOVANÉHO DODAVATELSKOU FIRMOU
- PROJEKTANT UPOZORŇUJE NA NUTNOST OVĚŘENÍ VÝŠEK JEDNOTLIVÝCH PATER, OBJEKT BYL POSTAVEN ZDĚNOU TECHNOLOGIÍ, VÝŠKA JEDNOTLIVÝCH PATER SE MŮŽE LIŠIT!!!

INTERIÉR

POZN. 8 ÚPRAVA SCHODIŠTĚ
- TERACO SCHODIŠŤOVÉ STUPNĚ BUDOU OČIŠTĚNY, PŘEBROUŠENY, NAPENETROVÁNY A OPATŘENY NOVOU PŘEČTÍCÍ VRSTVOU Z TVRDÝCH EPOXIDOVÝCH PRYSKYŘIC
- ZÁBRADLÍ NA SCHODIŠTI BUDE PŘEBROUŠENO, ODMASTĚNO A OPATŘENO NOVÝM VÍCEVRSTVÝM NÁTĚREM A OPATŘENO NOVÝM DŘEVĚNÝM MADLEM
POZN. 9 ÚPRAVA SPOLEČNÝCH PROSTOR - POVRCHOVÁ ÚPRAVA STĚN SCHODIŠŤOVÝCH PROSTOR A SPOLEČNÝCH CHODEB - PŘESTĚRKOVÁNÍ STĚRKOU S VYZTUŽENOU SKLOTEXTILNÍ SÍŤOVINOU, APLIKACE NOVÉ OMÍTKY A INTERÉROVÉ DISPERZNÍ OMYVATELNÉ MALBY DO VÝŠKY STROPU

LEGENDA:

- STÁVAJÍCÍ NEUPRAVOVANÉ KONSTRUKCE
- BOURANÉ KONSTRUKCE
- HRANY DŘÍVE VIDITELNÝCH KONSTRUKCÍ
- NOVÉ KONSTRUKCE
- ETICS - EPS, H. 140/30 mm - ŠLECHTĚNÁ TENKOVRSTVÁ OMÍTKA
- ETICS - MW, H. 140/30 mm - ŠLECHTĚNÁ TENKOVRSTVÁ OMÍTKA

POZNÁMKY:

- POPIS KONSTRUKCÍ A ÚPRAV - BLÍŽE VIZ TECHNICKÁ ZPRÁVA
- TECHNICKÁ ZPRÁVA A POŽÁRNĚ BEZPEČNOSTNÍ ŘEŠENÍ JSOU NEDÍLNOU SOUČÁSTÍ PROJEKTOVÉ DOKUMENTACE !!!
- JEDNOTLIVÉ ROZMĚRY OBJEKTU JSOU PŘEVZATY Z PŘEDANÉ PROJEKTOVÉ DOKUMENTACE, PŘÍPADNÉ NESROVNALOSTI SE SKUTEČNOSTÍ NE JSOU VZHLEDEM K ROZSAHU REGENERACE ROZHODUJÍCÍ
- VEŠKERÉ ROZMĚRY JE NUTNO OVĚŘIT NA STAVBĚ !!!

SKLADBY KONSTRUKCÍ:

(S6) OBVODOVÁ STĚNA
- FASÁDNÍ TENKOVRSTVÁ OMÍTKA S VYZTUŽENOU MŘÍŽKOU H. 5 mm
- ZATEPLENÍ ETICS EPS 70F/PW, H. 140/30 mm, Λ = 0,038 W/(m.K)
- VNĚJŠÍ OMÍTKA
- STÁVAJÍCÍ OBVODOVÁ STĚNA VYZDĚNÁ Z KERAMICKÝCH TVÁRNIC POROTHERM 36,5 P+D
- VNITŘNÍ OMÍTKA

(S10) NOVÉ SOUVRSTVÍ BALKONŮ
- BETONOVÁ DLAŽBA 400x400x36 mm
- PONKLADKA DO PODROVNÁVKY ZE ŠTĚRKU min H. 15 mm
- CELOPLOŠNÁ DRENÁŽNÍ ROHOŽ S KAŠIRUJÍCÍ GEOTEXTILIÍ
- U OVĚŘÍ DRENÁŽNÍ ROŠT V. 35 mm S FILTRAČNÍ VLOŽKOU
- HYDROIZOLAČNÍ FOLIE BEZ OBSAHU PVC, ARMOVANÁ VLÝSOVOU GEOTEXTILIÍ
- SYSTÉMOVÁ SPÁDOVÁCÍ HMOTA Z CEMENTOVÉHO POJIVA, PÍSKU A VODY SPÁD min 1,5% VE SMĚRU OD OBJEKTU, min H. 20 mm
- PENETRACE POVRCHU BETONOVÉ DESKY
- SANACE PODESTÝCH DESKY VIZ TECHNICKÁ ZPRÁVA
- VČETNĚ SYSTÉMOVÝCH DOPLŇKŮ, LIŠT, OKAPNÍC APOD

(S11) OBVODOVÁ STĚNA - PŘÍDIVKY:
- FASÁDNÍ TENKOVRSTVÁ OMÍTKA
- STĚRKA S VYZTUŽNOU SKLOVLÁKNITOU TKANINOU
- ZATEPLENÍ ETICS EPS 70F/PW H. 140/30 mm, Λ = 0,038 W/(m.K)
- LEPÍCÍ STĚRKA NA BÁZI CEMENTU TL. 10 mm
- ZDIVO Z PLYNOSILIKÁTOVÝCH TVÁRNIC TL. 375 mm NA TENKOVRSTVÉ LEPIDLO
- VNITŘNÍ OMÍTKA TL. 10 mm

0,000 (1NP)= 399,800 M.N.M. (BPV) / SOUŘADNICOVÝ SYSTÉM S-JTSK
K.ÚNAMĚŠŤ NAD OSLAVOU [701564], ČP. ST. 612, PČ. 1274, 1275, 1276

S

Alumbrado

PROJEKTANT:	BC. ONDŘEJ HUBEŠ		AUTORIZAČNÍ RAZÍTKO
KONTROLOVAL:	ING. JAN KREJSA		
ZODPOVĚDNÝ PROJEKTANT	ING. KATEŘINA MIKULOVÁ		
INVESTOR:	SPOLEČENSTVÍ VLASTNÍKŮ HUSOVA 544-550 HUSOVA 544-550, 675 71 NÁMĚŠŤ NAD OSLAVOU IN:05281		
MÍSTO STAVBY:	HUSOVA 544, 675 71 NÁMĚŠŤ NAD OSLAVOU		
STUPEŇ:	D.1.1 ARCHITEKTONICKO-STAVEBNÍ ŘEŠENÍ	DATUM:	10.2024
NÁZEV STAVBY	REVITALIZACE BYTOVÉHO DOMU HUSOVA HUSOVA 544-550, 675 71 NÁMĚŠŤ NAD OSLAVOU	ODBAL:	
		MĚŘÍTKO:	1 : 100
		ZÁPIS DO ARCHIVU:	ANO / ZÁP
		ČÍSLO ZAKÁZKY:	19-044
NÁZEV VÝKRESU:	PŮDORYS 3.NP - NOVÝ STAV	ČÍSLO PARÉ:	ČÍSLO V PARÉ: 104