PLATÍ PRO 546

PŘEHLEDOVÉ SCHEMA HLAVNÍCH ROZVODŮ

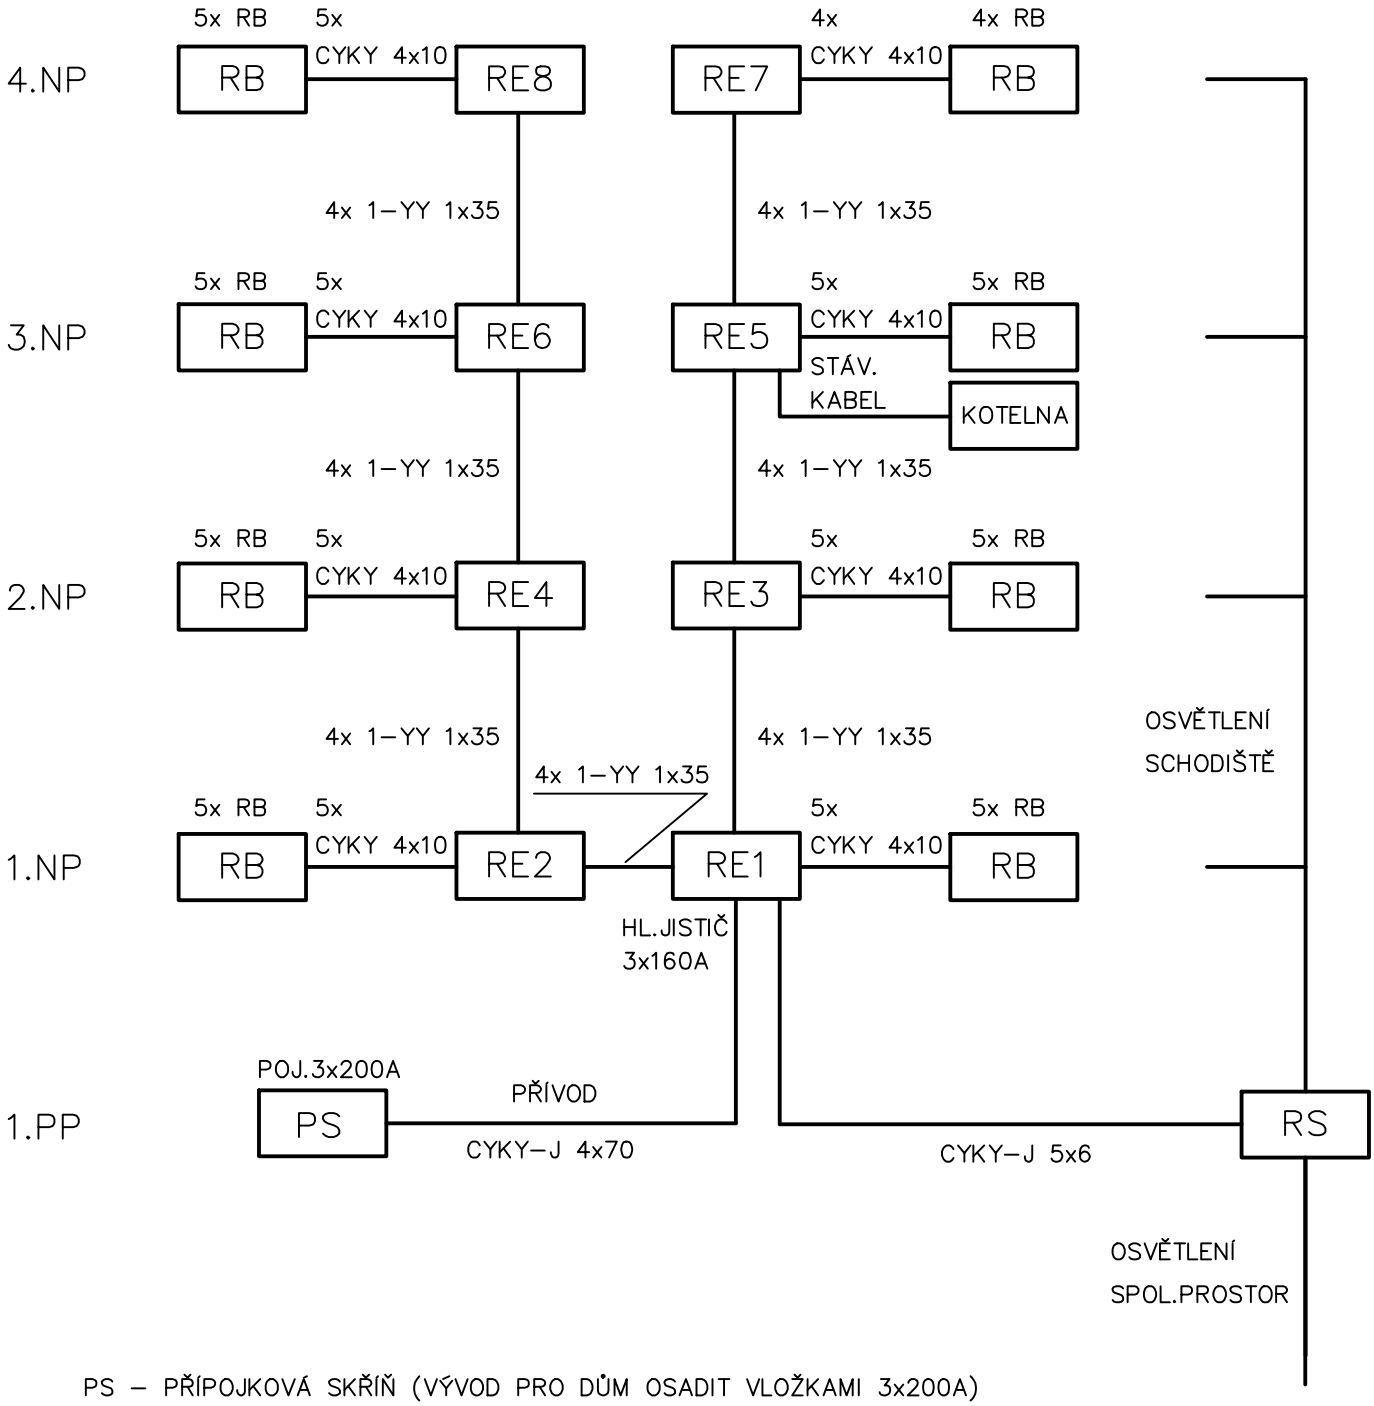

PS – PŘÍPOJKOVÁ SKŘÍŇ (VÝVOD PRO DŮM OSADIT VLOŽKAMI 3x200A)

RE – ELEKTROMĚROVÉ ROZVADĚČE V PATRECH
V RE1 OSADIT HLAVNÍ JISTIČ DOMU B3x160A

RB – BYTOVÉ ROZVADĚČE

RS – ROZVADĚČ SPOLEČNÉ SPOTŘEBY

VYPRACOVAL : ING. RADOVAN MALÍK, VANÍČKOVA 32, BRNO	DATUM	6 / 2019
STAVBA : REVITALIZACE BYTOVÉHO DOMU HUSOVA 546 – 550, NÁMĚŠŤ NAD OSLAVOU D.1.4.2.a SILNOPROUDÁ ELEKTROTECHNIKA	FORMÁT	A4
	STUPEŇ : DOK.PRO VYDÁNÍ SPOLEČNÉHO POVOLENÍ	
INVESTOR : SPOLEČENSTVÍ VLASTNÍKŮ HUSOVA 546 AŽ 550, NÁMĚŠŤ n. OSLAVOU		
NÁZEV : PŘEHLEDOVÉ SCHEMA HLAVNÍCH EL.ROZVODŮ V 546	VÝKR.Č.	01