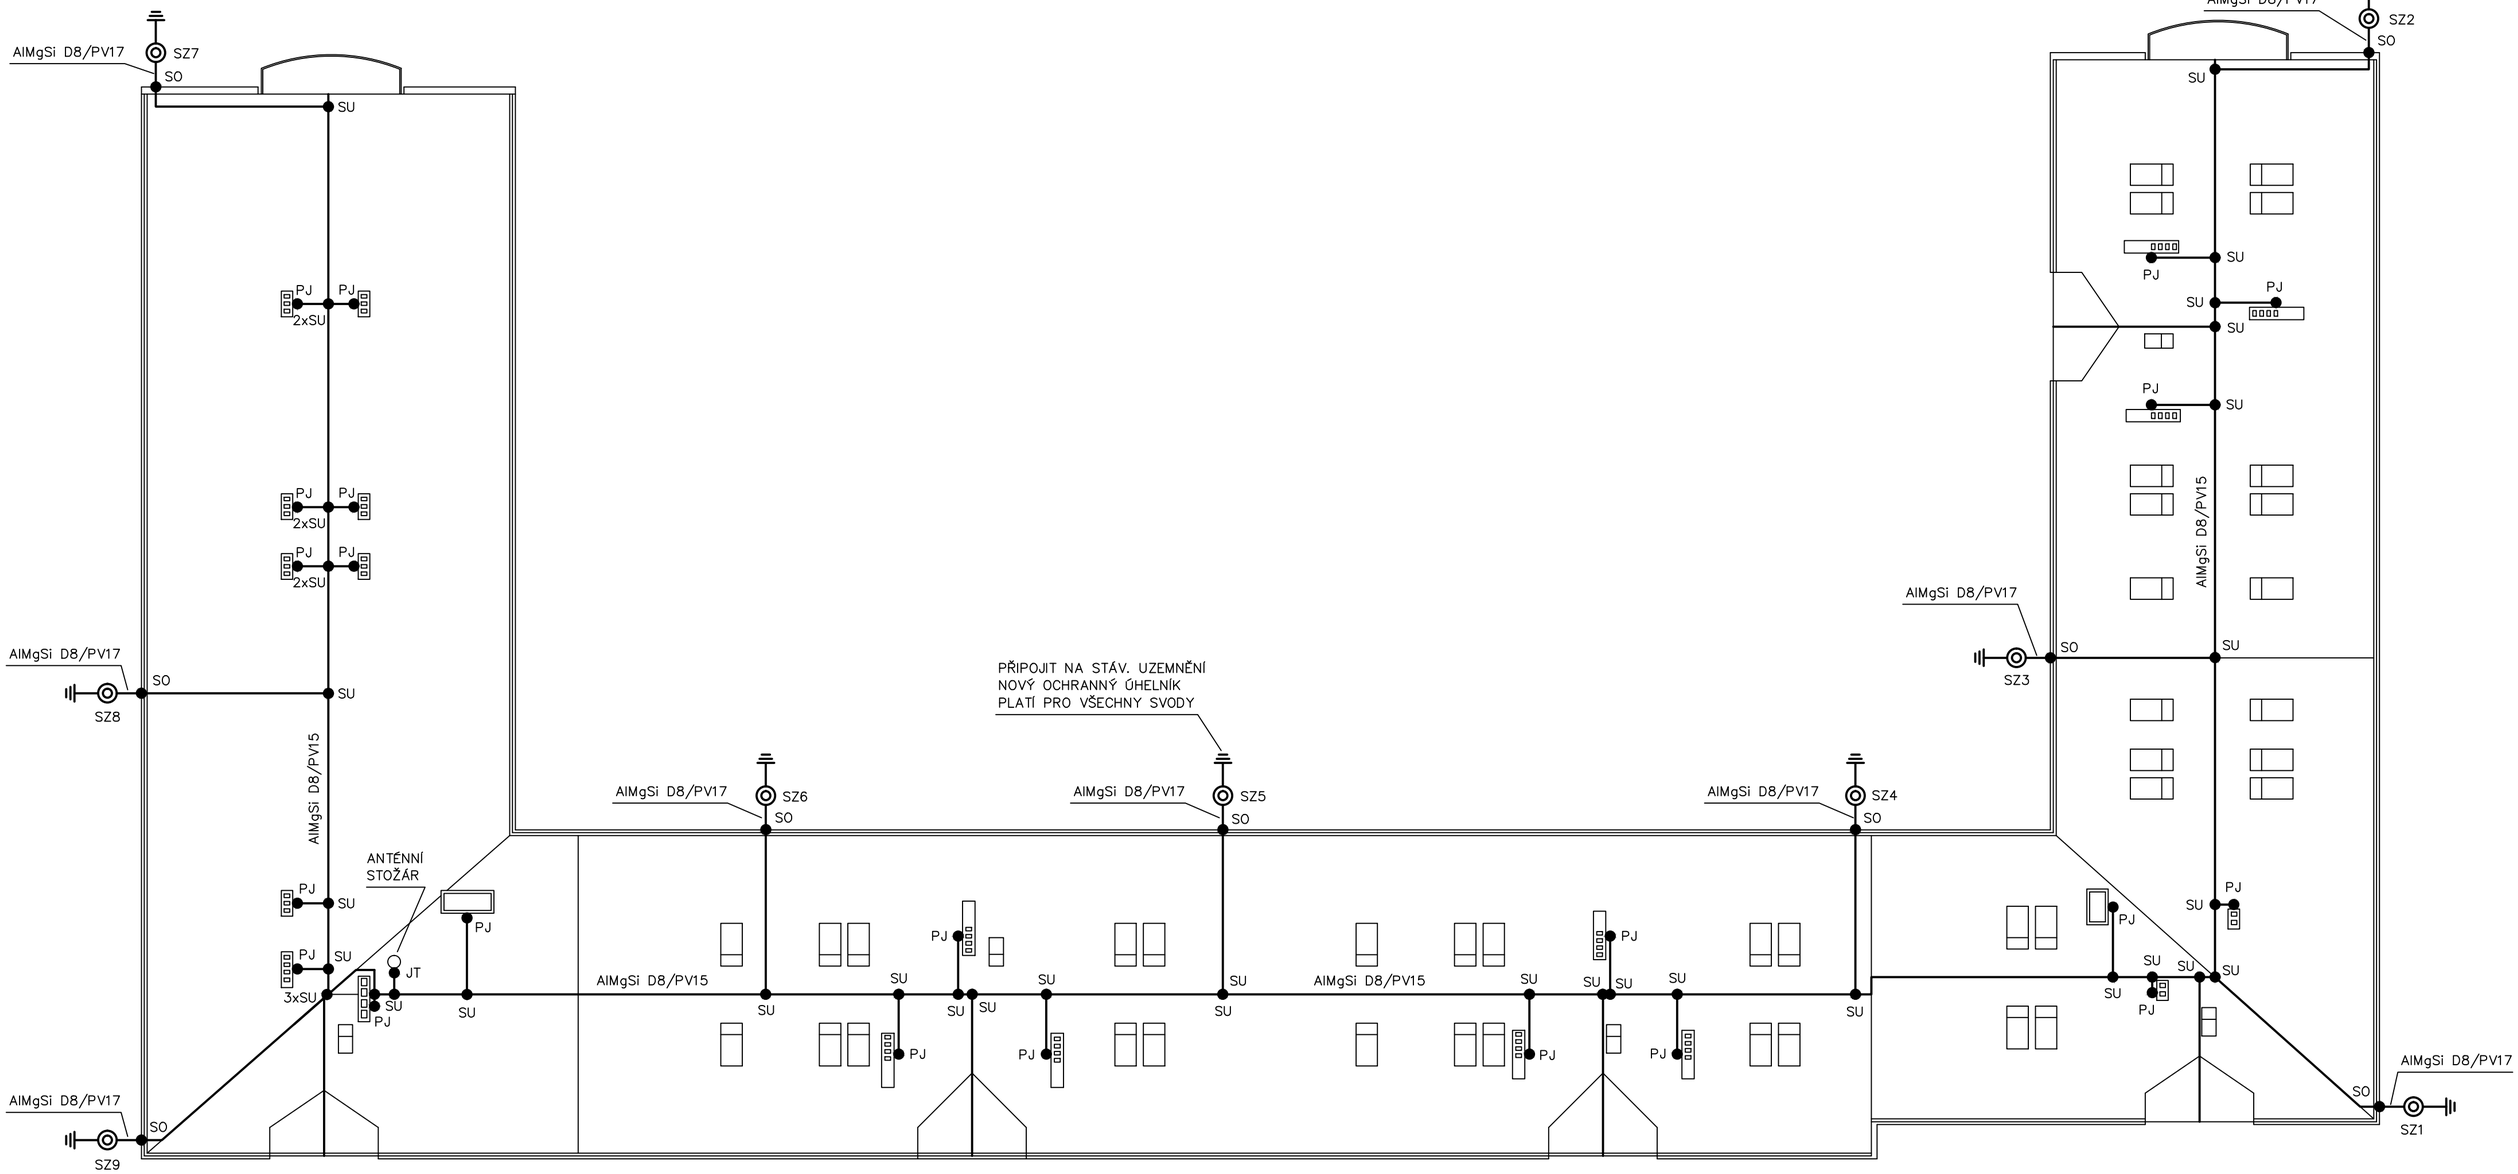

LEGENDA:

——	NOVÉ JÍMACÍ VEDENÍ AlMgSi D8mm NA HŘEBENECH NA PODPĚRÁCH PV15, NA SVAZÍCH STŘECH NA PODPĚRÁCH PV22
	NOVÉ SVODY AlMgSi D8 NA PV17 ZŮSTANOU VE STÁVAJÍCÍM UMÍSTĚNÍ
SZ2 ◎	ZKUŠEBNÍ SVORKA S OČÍSLOVANÝM ŠTÍTKEM
● PJ	POMOCNÝ JÍMAČ AlMgSi D8, MIN. DO VÝŠKY 60cm NAD KOMÍN
● JT	JÍMACÍ TYČ AlMgSi L=2m + DRÁT AlMgSi D8 UPEVNĚNO ODDÁLENĚ POMOCÍ IZOLAČNÍCH TYČÍ NA ANTÉNNÍM STOŽÁRUI
● SU	UNIVERZÁLNÍ SVORKA
● SO	OKAPOVÁ SVORKA
PV15,17,22	PODPĚRY JÍMACÍHO VEDENÍ A SVODŮ
—⊣⊢—	STÁVAJÍCÍ UZEMNĚNÍ (PŘIPOJÍ SE K NOVÉMU SVODU)

PODROBNÝ POPIS PROVEDENÍ HROMOSVODU JE V TECHNICKÉ ZPRÁVĚ

ZODP.PROJEKTANT : ING.RADOVAN MALÍK, VANÍČKOVA 32, BRNO	DATUM	6 / 2019
INVESTOR : SPOLEČENSTVÍ VLASTNÍKŮ HUSOVA 546–550, NÁMĚŠŤ NAD OSLAVOU	FORMÁT	A2
STAVBA : REVITALIZACE BYT.DOMU HUSOVA 546–550, NÁMĚŠŤ NAD OSLAVOU HUSOVA 546–550, 675 71 NÁMĚŠŤ NAD OSLAVOU D.1.4.2.b SILNOPROUDÁ ELEKTROTECHNIKA – BLESKOSVOD	MĚŘÍTKO	1 : 150
	STUPEŇ	DOK.PRO VYDÁNÍ SPOLEČNÉHO POVOLENÍ
VÝKRES : BLESKOSVOD	VÝKR.Č.	01