

DEA Energetická agentura, s. r. o.
Sladkého 537/13
617 00 BRNO

Váš dopis č. j.:
Číslo jednací: TR/474/2019-Ba
Vyřizuje: Bazalová Radka
Tel.: 568899160
Datum: 28. 1. 2019

Kontakt na vedoucího příslušného provozního střediska VAS.

Provoz vodovodu a kanalizace Náměšť nad Oslavou
V Hájků 591, 675 71 Náměšť nad Oslavou
Ing. Pavel Petrák
tel.: 568 408 121, e-mail: namesst@vastr.cz

„Rekonstrukce bytových domů Náměšť n/Osl., Husova 540 až 556“

V předložené situaci je vyznačeno zájmové území k výše uvedené akci.

Navrhovanou stavbou dojde k dotčení sítí ve správě VODÁRENSKÉ AKCIOVÉ SPOLEČNOSTI, a. s. divize Třebíč, které jsou chráněny ochranným pásmem dle §23 zákona č. 274/2001 Sb.

Účel vyjádření: EXISTENCE SÍTÍ

Toto vyjádření je pouze informativní pro účely projektové přípravy a NELZE použít ve správním řízení dle Zákona č. 183/2006 Sb. v platném znění

K výše uvedené akci sdělujeme následující:

1. Požadujeme předložit projektovou dokumentaci k výše uvedené akci se zákresem sítí v naší správě k vyjádření.
2. Investor (dodavatel) stavby oznámí termín zahájení zemních prací vedoucímu příslušného provozu minimálně s týdenním předstihem.
3. Před zahájením zemních prací investor zajistí vytýčení vodovodu a kanalizace ve správě VODÁRENSKÉ AKCIOVÉ SPOLEČNOSTI, a.s. Vytýčení provede na základě objednávky investora naše organizace – Radek Klika, tel. 568 899 167, mobil 603 754 147, e-mail: klika@vastr.cz.
4. Dodavatel prokazatelně seznámí pracovníky, kteří budou provádět zemní práce, s polohou našeho zařízení a nutností dbát nejvyšší opatrnosti při provádění prací v místech dotčení našeho zařízení.
5. Při umísťování staveb pevně spojených se zemí je třeba respektovat ochranné pásmo vodovodu a kanalizace dle §23 zákona č. 274/2001 Sb.
6. Stavbou nesmí dojít k poškození zařízení v naší správě. V opačném případě bude poškození v souladu s § 33, odst. g), zákona č. 274/2001 Sb., o vodovodech a kanalizacích, pokutováno.
7. Dodavatel je povinen neprodleně oznámit každé poškození vodovodu a kanalizace vedoucímu příslušného provozu, případně na dispečink VAS, a.s. divize Třebíč – tel. 568 899 116. Oprava poškozeného zařízení bude provedena našimi pracovníky na náklady dodavatele stavby po předložení objednávky, případně dodavatelem stavby, a to pouze se souhlasem pracovníka provozu VAS, a.s., který pak bude přizván ke kontrole opraveného zařízení před záhozem!


VODÁRENSKÁ AKCIOVÁ SPOLEČNOST, a. s.
Divize Třebíč
Kubišova 1172, 674 11 Třebíč
Bankovní spojení: 1401711/0100
telefon: +420 568 899 111, e-mail: sekretariat@vastr.cz


SÍDLO SPOLEČNOSTI:
Soběšická 820/156, Lesná, 638 00 Brno
IČ: 49455842, DIČ: CZ49455842
Společnost je zaregistrována v obchodním rejstříku
vedeném Krajským soudem v Brně, oddíl B, vložka 1181

www.vodarenska.cz

Platnost tohoto vyjádření je 24 měsíců od data vydání.

 **VODÁRENSKÁ**
AKCIOVÁ SPOLEČNOST, a. s.
Soběšická 820/156, Lesná, 638 00 Brno
Divize Třebíč
Kubišova 1172, 674 11 Třebíč
-2-


Radka Bazalová
technický útvar divize Třebíč

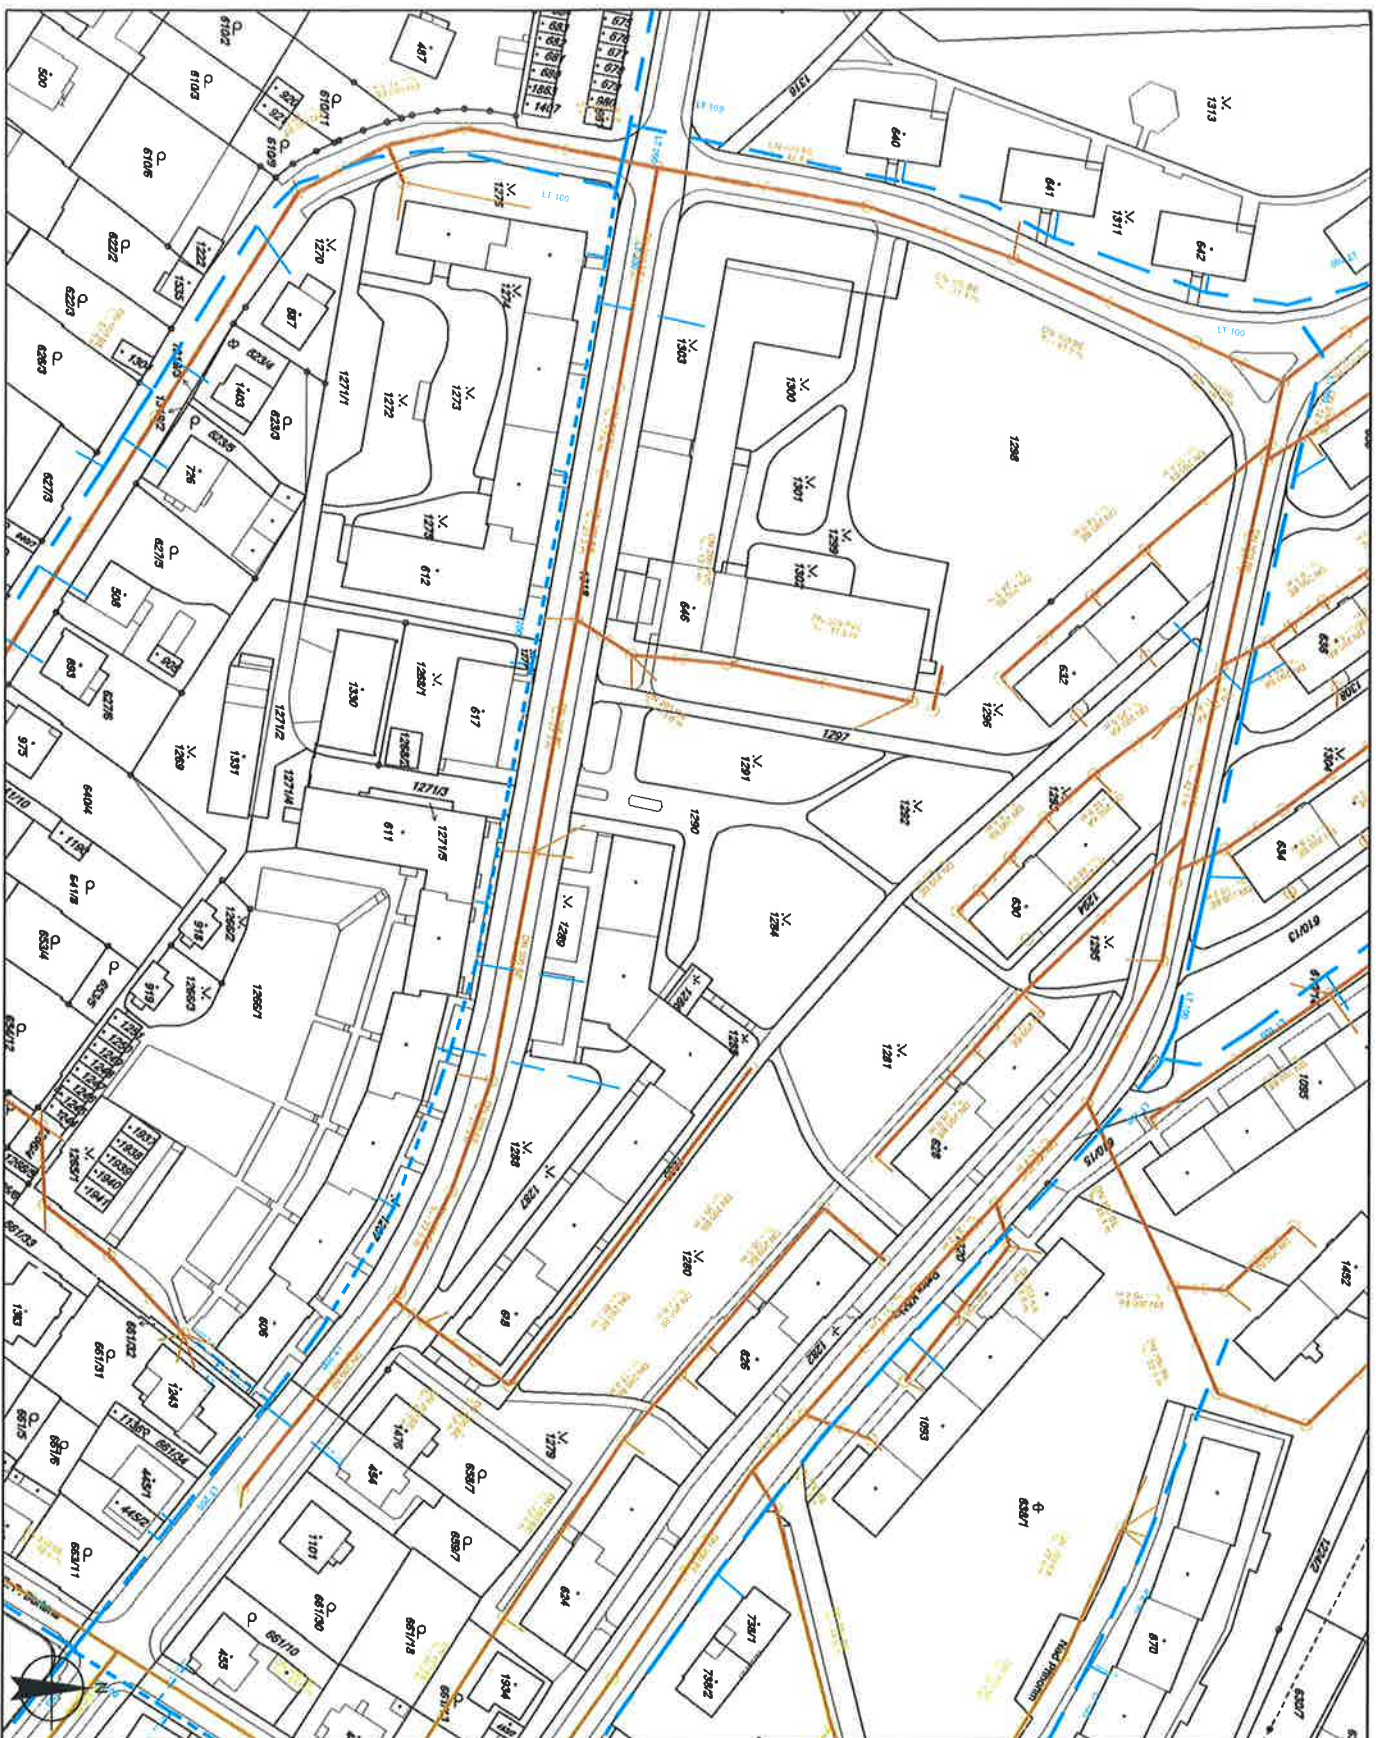
























Datum: 28.01.2019

Měřítko: 1 : 1 500



VODAŘSKÁ
ACOVIA SPOLEČNOST, a.s.

-  K Odlehčovací komora
-  K Čerpací stanice
-  K Retenční a odtoková nádrž
-  K Vyúst
-  K ČOV
-  K Stoka splašková
-  K Stoka jednotná
-  K Stoka dešťová
-  K Stoka podtlaková
-  K Stoka tlaková
-  K Stoka výtlačná
-  K Stoka zrušená
-  VP Úpravná vody
-  VP Sachta
-  VP Vodojem
-  VP Čerpací stanice
-  VP Chlorovací stanice
-  V Zetř. vody vertikální
-  V Zetř. vody jímový
-  VP Ochranné pásmo
-  VP Rad
-  VP Rad zrušený
-  E Kabel

