


Nasvětlení přechodů pro chodce v Uherském Brodě

SOI 03 - Přejchod v ulici Na Dlouhých, u Balkánu

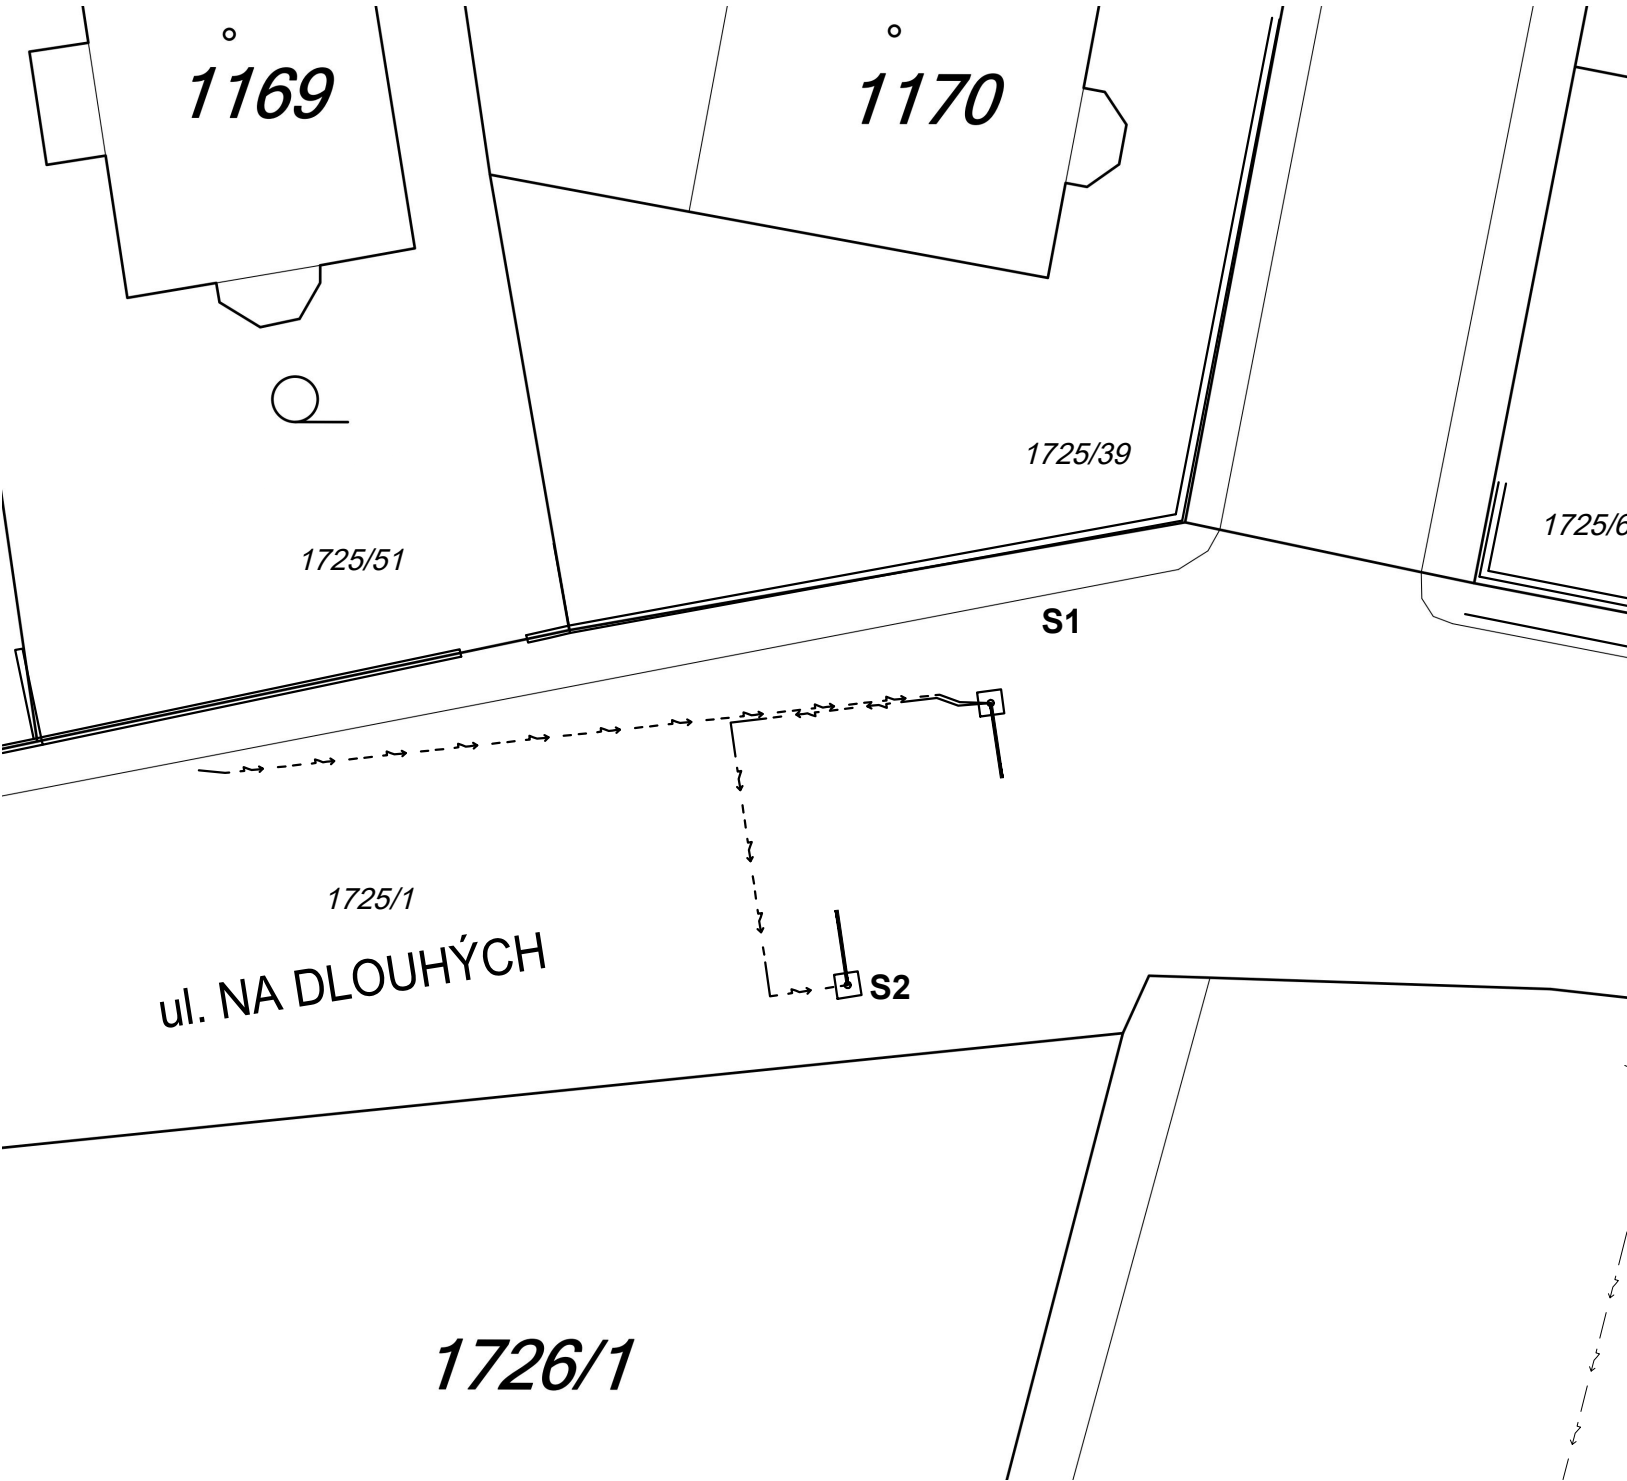

LEGENDA:

- 6461/4

HRANICE PARCELY DLE KATASTRU NEMOVITOSTÍ  
ČÍSLO PARCELY
- EL. VEDENÍ VO

POZNÁMKA:

Polohu podzemních vedení nelze vytyčovat odměřováním ze situace (zákres sítí je informativní). Před zahájením zemních prací je nutno jednotlivá vedení nechat vytyčit příslušným správcem a ochránit je proti případnému poškození.

SOUŘADNICOVÝ SYSTÉM: JTSK

VÝŠKOVÝ SYSTÉM: B.p.V.

VYPRACOVAL	ODP.PROJ.PROFESE		ODP.PROJ.STAVBY	Ing. Stanislav Bršlica <i>projektování el. zařízení</i> HAVLIČKOVA 798 688 01 UHERSKÝ BROD	
Ing. S. Bršlica	Ing. S. Bršlica				
OBEC: Uherský Brod		KRAJ: Zlínský			
INVESTOR: Město Uherský Brod					
Nasvětlení přechodů pro chodce v Uherském Brodě				FORMÁT	2xA4
				DATUM	03/2020
				STUPEŇ	PDUS+PDPS
				MĚŘÍTKO	1:250
				ZAK. ČÍSLO	
SOI 03 – Přejchod v ulici Na Dlouhých, u Balkánu, revize "a"				Č.VÝKRESU	Č. KOPIE
NÁZEV				C.4a	
KATASTRÁLNÍ SITUAČNÍ VÝKRES					