SITUACE - část 1

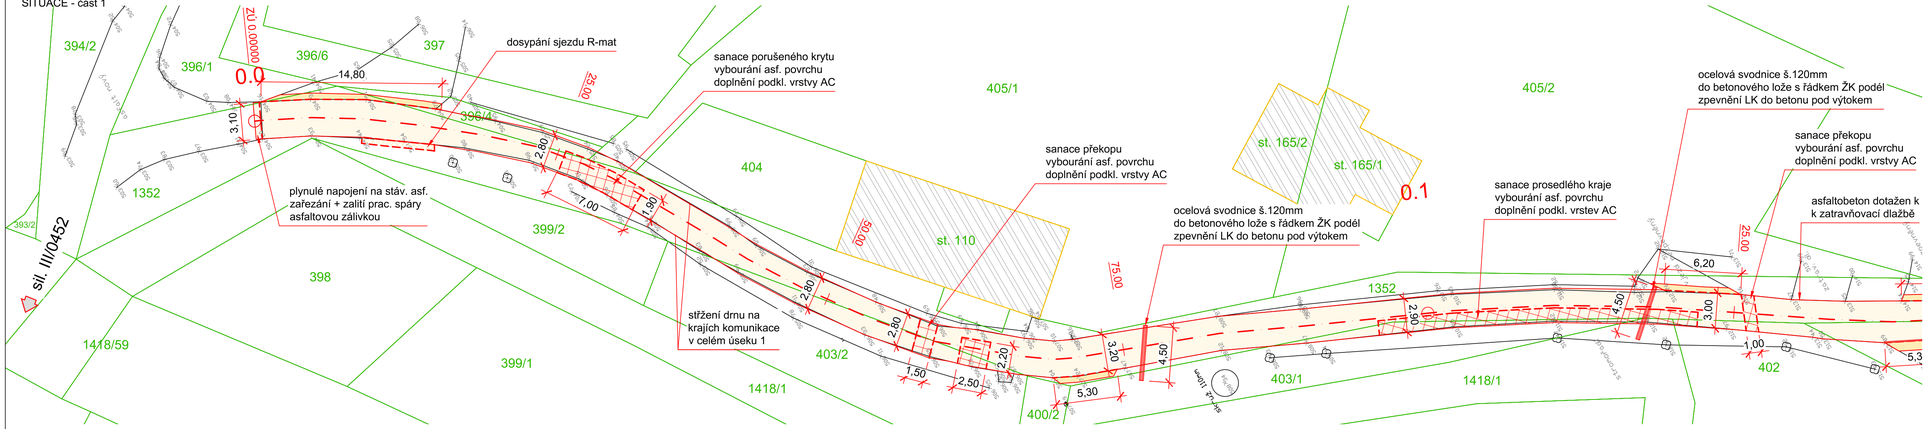

SITUACE - část 2

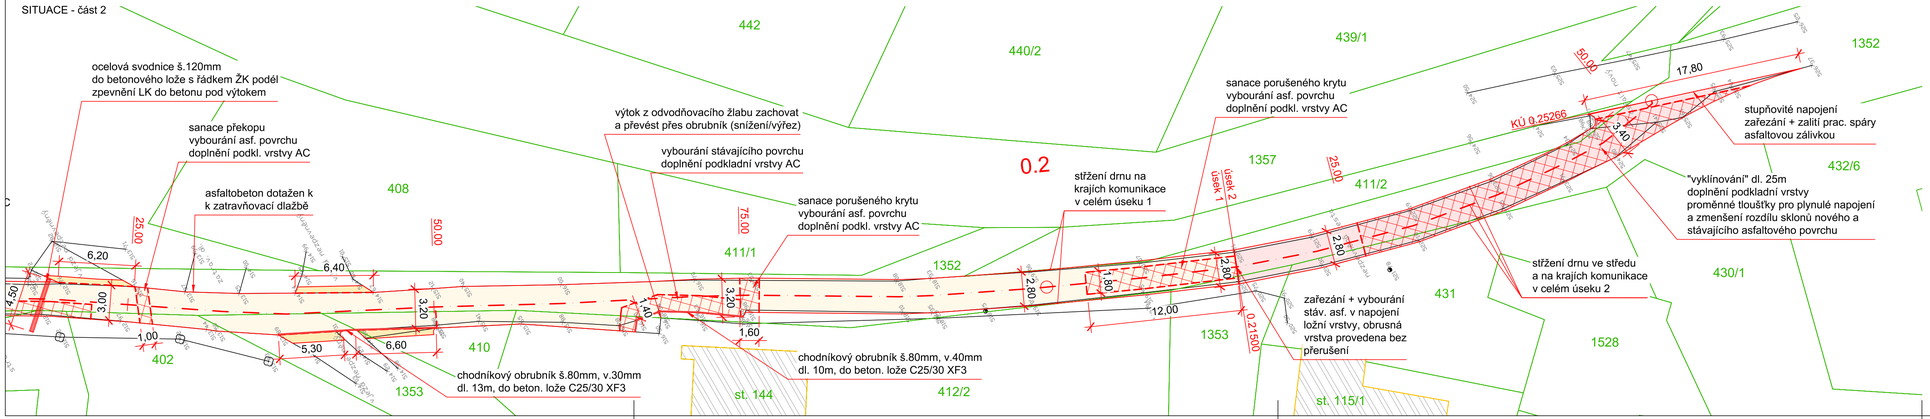

LEGENDA

- současný stav - geodetické zaměření
- návrh opravy
- hranice parcel KN

- nadzemní vedení NN
- podzemní vedení NN
- nadzemní sdělovací vedení

- oprava povrchu MK (technologie 1) - asfaltobeton
- oprava povrchu MK (technologie 2) - asfaltobeton
- úprava sjezdů - asfaltobeton (alt. R-mat)
- vybourání + sanace poruch / doplnění podkladu - asfaltobeton

Poznámka:
plochy poškození jsou zakresleny orientačně, skutečná poloha a velikost mohou být mírně odlišné a budou vyznačeny a zaměřeny na stavbě za účasti zhotovitele, investora, TDS, příp. AD před zahájením prací

Souřadný systém: JTSK, výškový systém B.p.v.

Akce
Obnova povrchu místní komunikace na p.č. 1352 v horní části obce Oborná

Objekt Obnova povrchu MK na p.č. 1352

Ing. Jakub Dokulil
Mnichov 357, 793 26 Vrbno pod Pradědem
IČ: 03432459, tel. 734 765 380
jakub.dokulil@seznam.cz
projektová a inženýrská činnost dopravní stavby, mosty a inženýrské konstrukce

Investor: Obec Oborná, Oborná 80, 792 01 Bruntál, IČ: 00846520		Číslo zakázky: 202103			
Zodpovědný projektant: Ing. Jakub Dokulil, ČKAIT 1103690	Vypracoval: Ing. Jakub Dokulil	Formát: 840x297	Datum: 09/2021	Stupeň dokumentace: PDPS	
Název přílohy: SITUACE		Měřítko: 1:250	Část: -	Č. přílohy: 3	Revize: 01