



L10 sjezd KM 0.31453

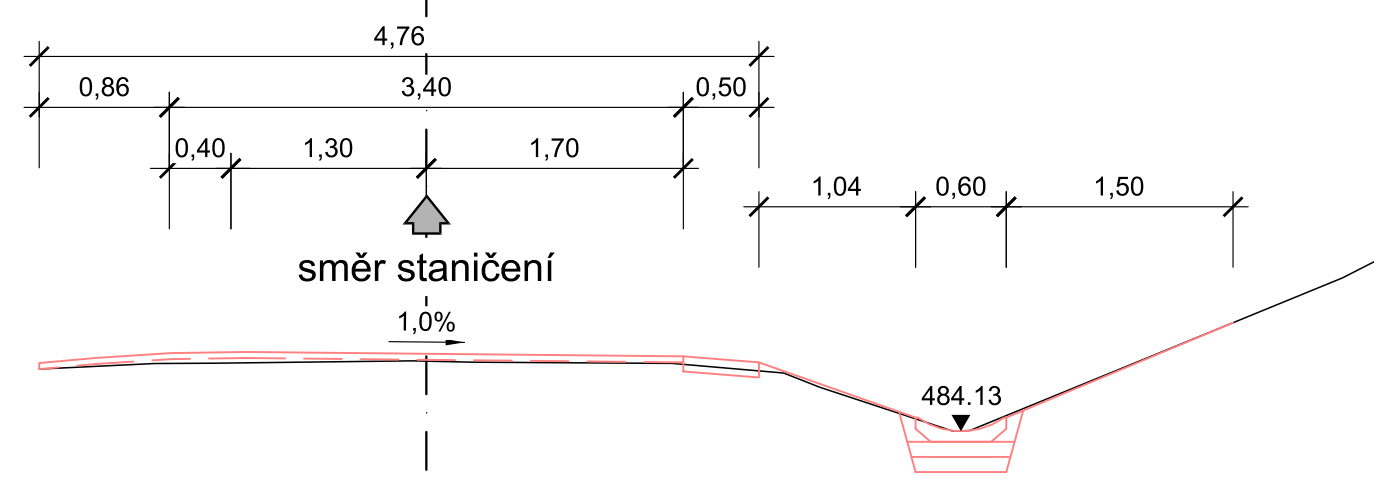


483.00m n.m. B.p.v

KM 0.40000

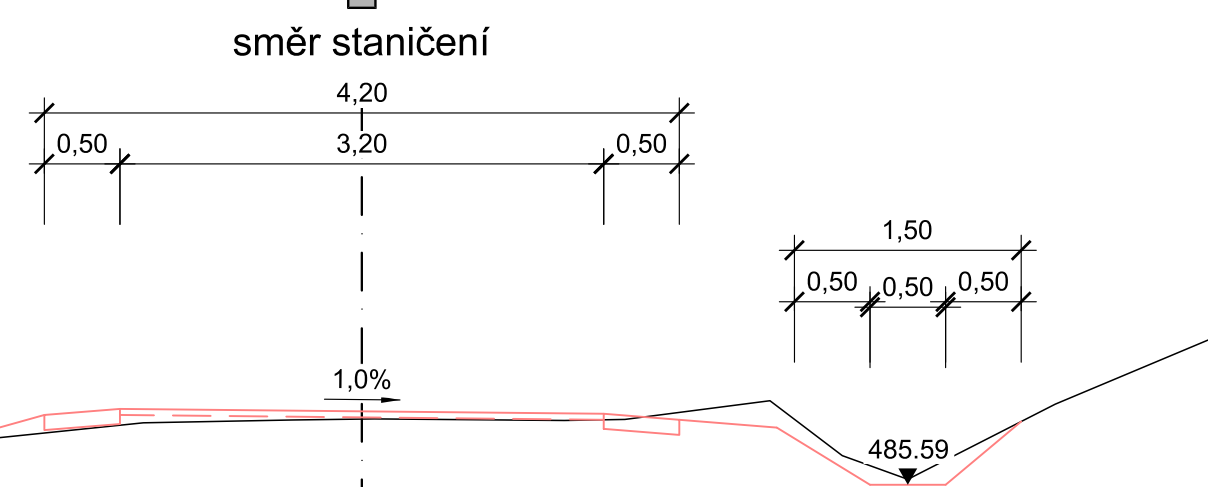


484.00m n.m. B.p.v

L15 sjezd KM 0.49518

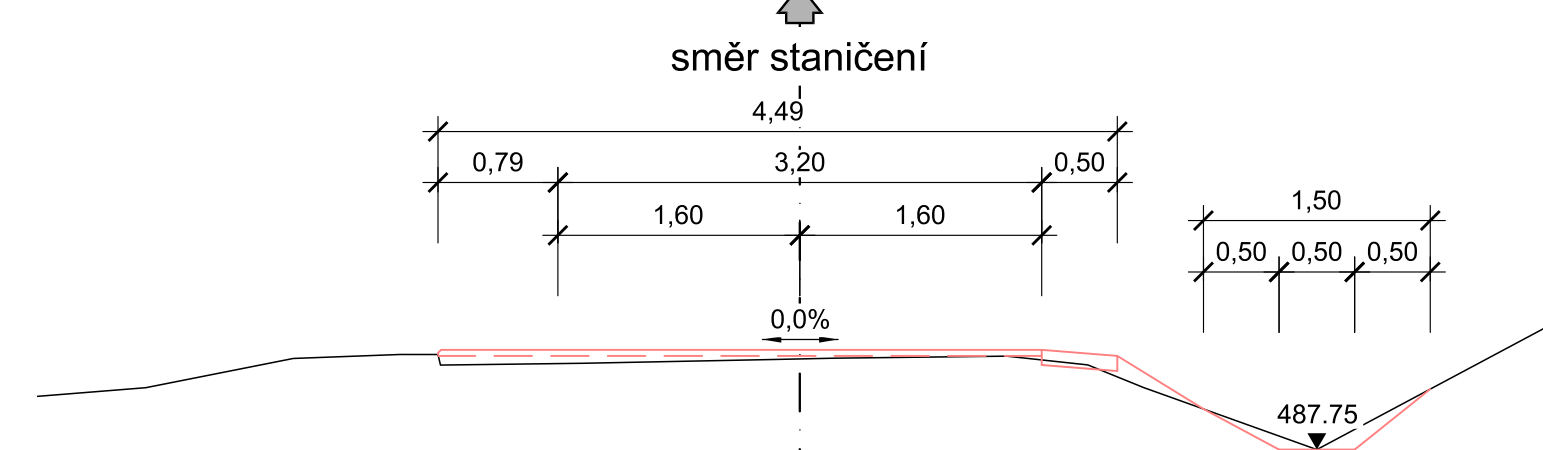


486.00m n.m. B.p.v

KM 0.560 = KÚ

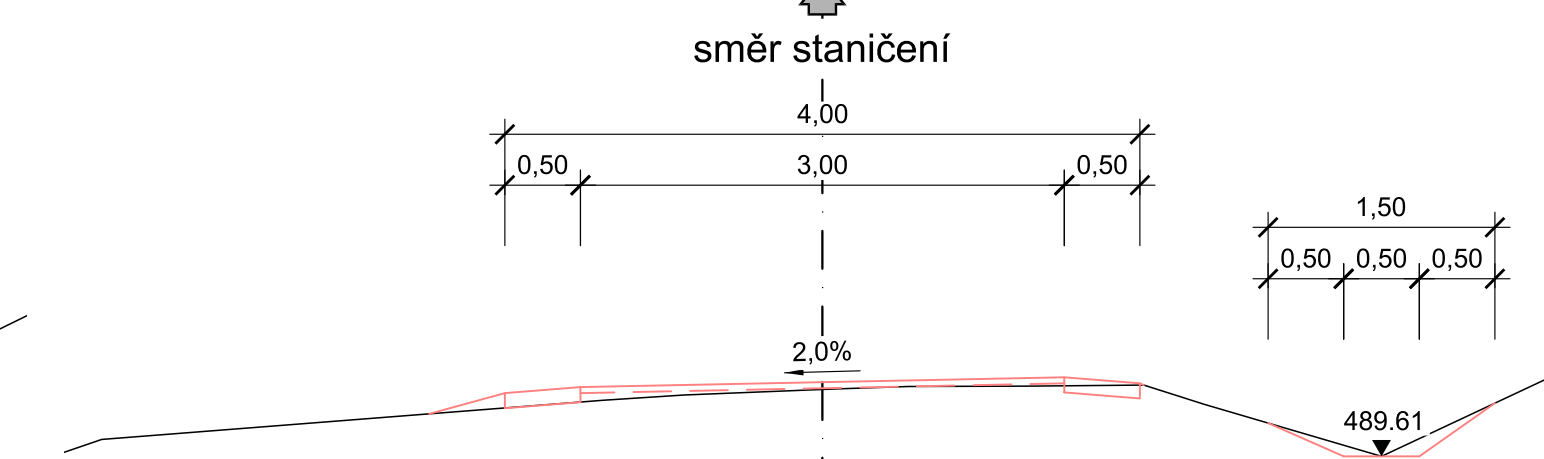


488.00m n.m. B.p.v

řez KM 0.32500, L11 sjezd KM 0.32500

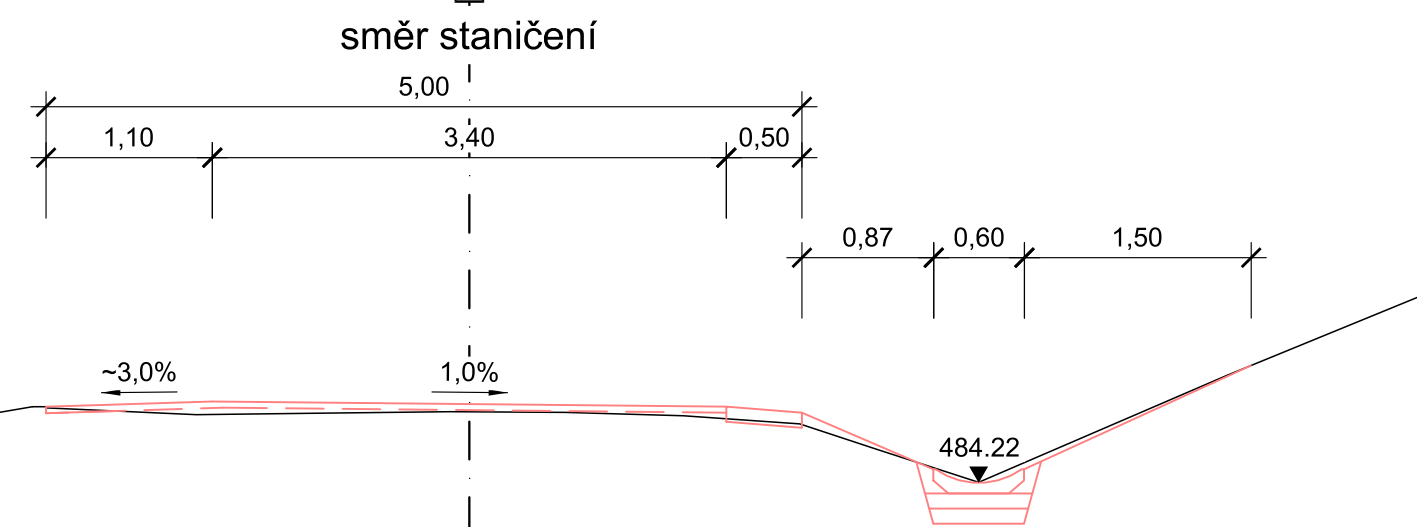


483.00m n.m. B.p.v

KM 0.42500

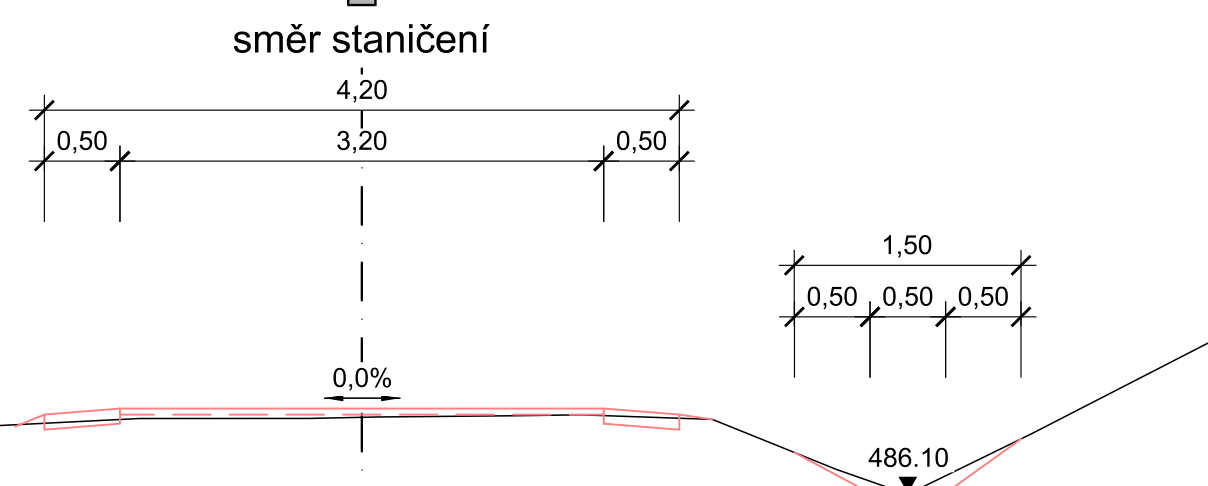


485.00m n.m. B.p.v

KM 0.50000

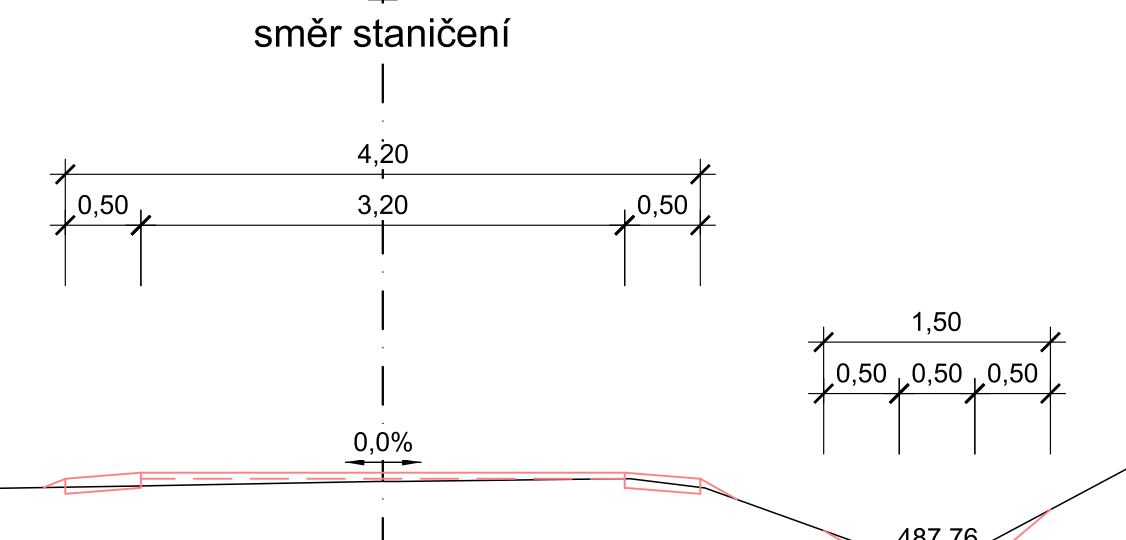


487.00m n.m. B.p.v

řez KM 0.35000, L12 sjezd KM 0.34954

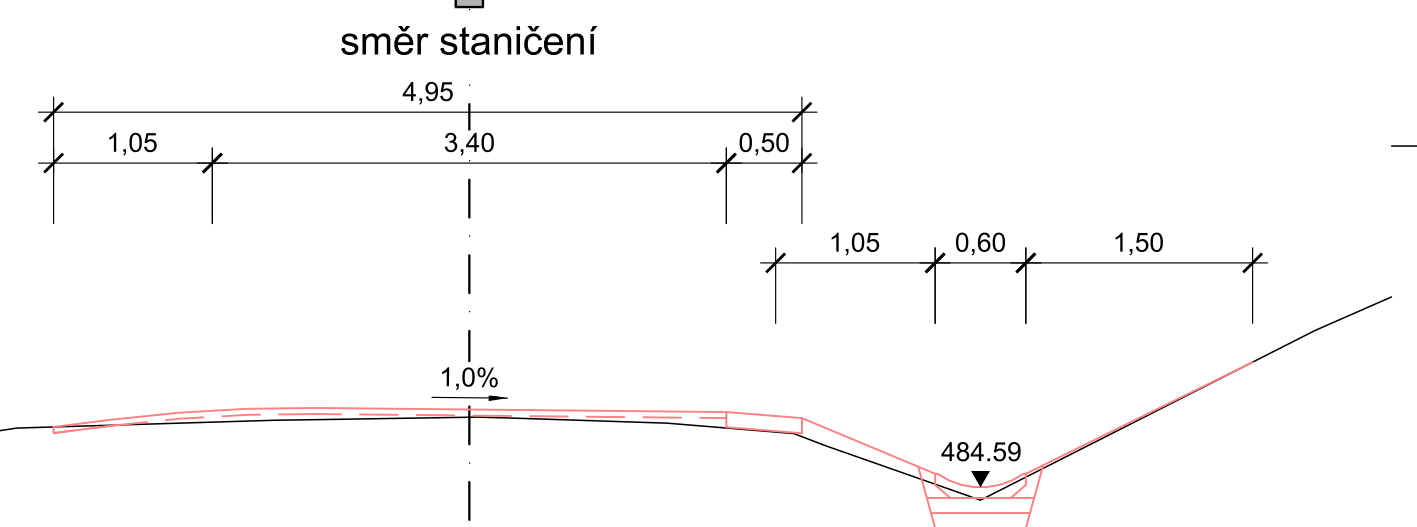


484.00m n.m. B.p.v

KM 0.45000

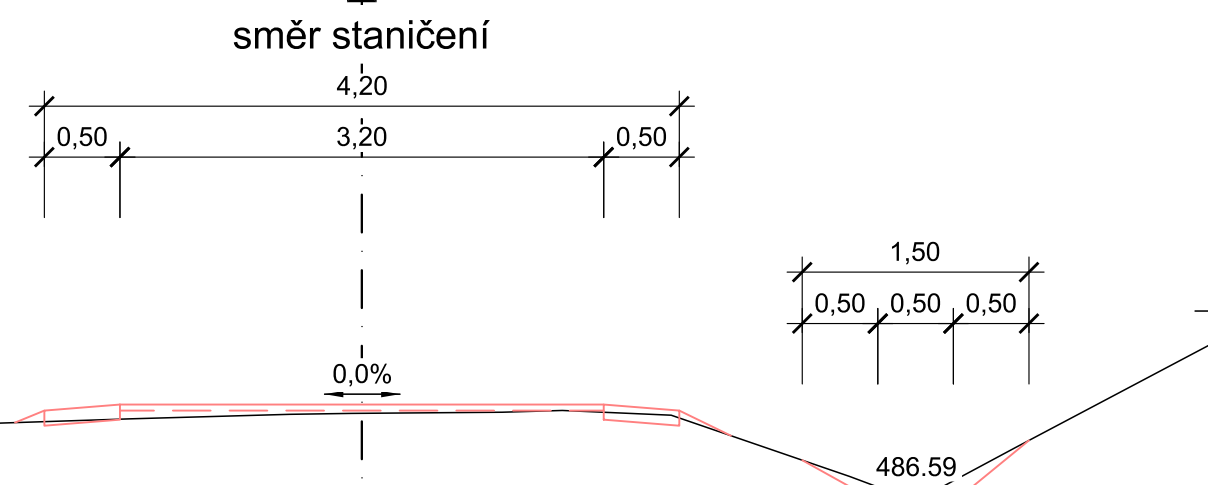


485.00m n.m. B.p.v

KM 0.52500

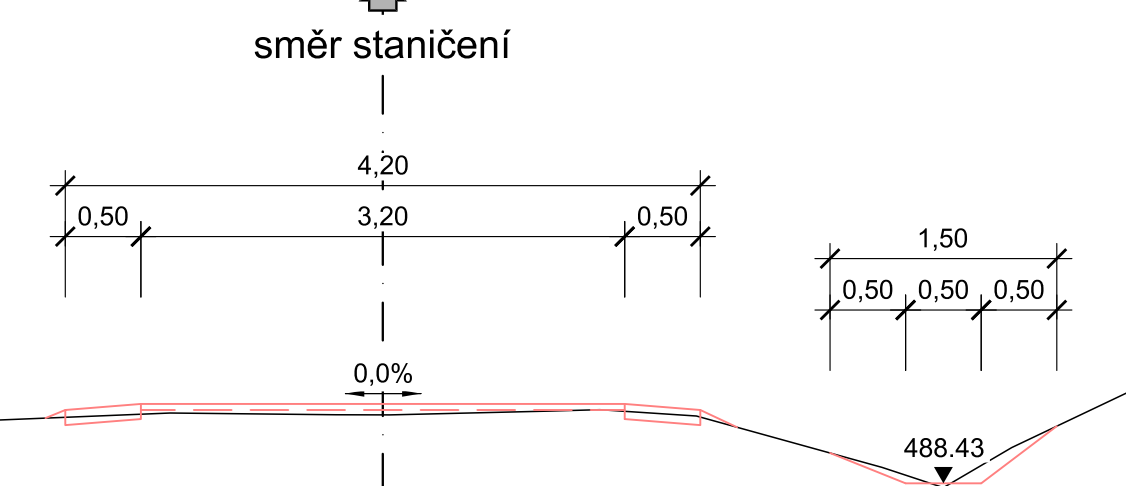


487.00m n.m. B.p.v

KM 0.37500

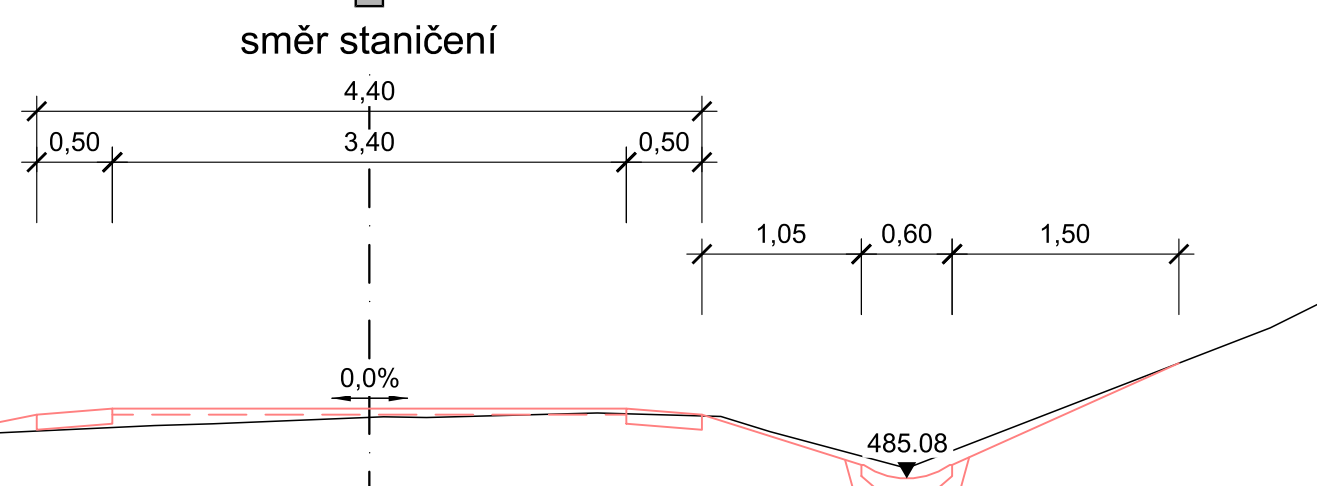


484.00m n.m. B.p.v

L14 sjezd KM 0.46715

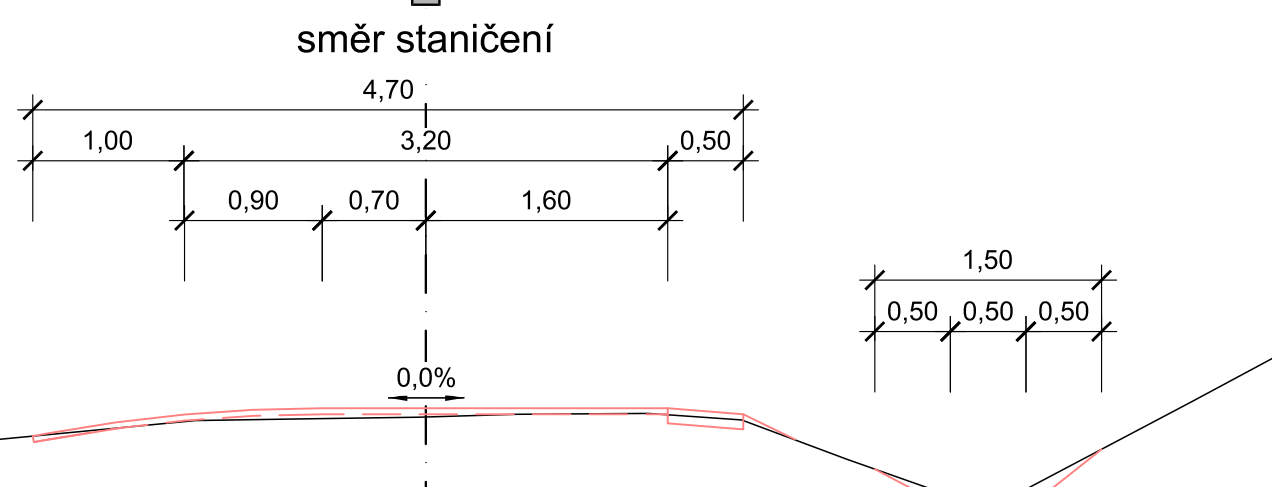


486.00m n.m. B.p.v

L16 sjezd KM 0.54654, P5 sjezd KM 0.54551

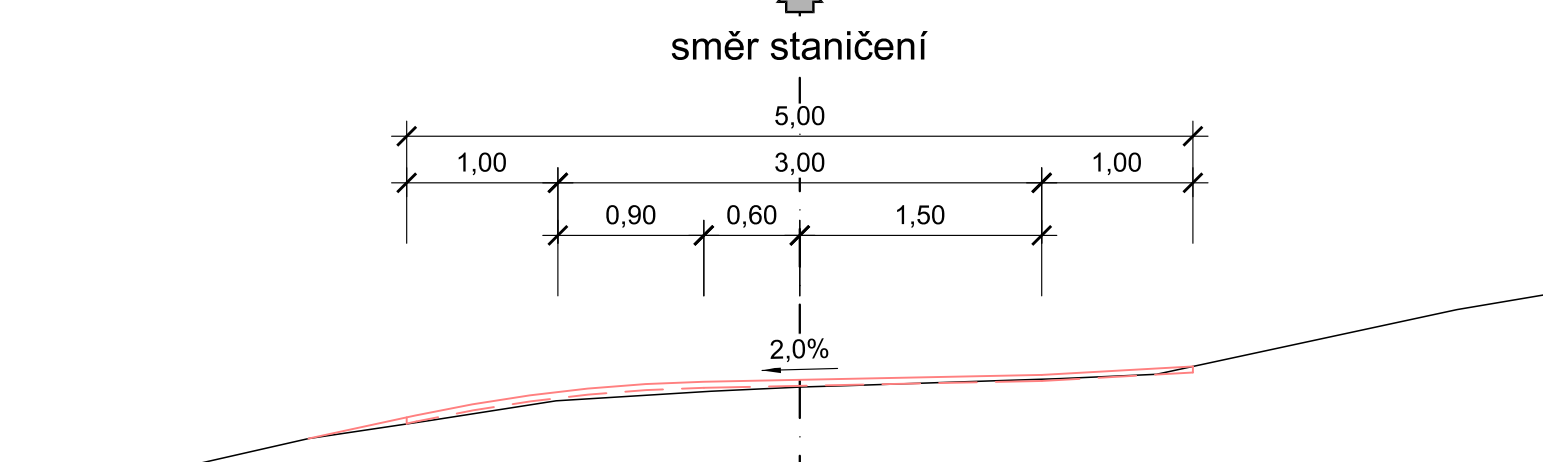


488.00m n.m. B.p.v

L13 sjezd KM 0.39306, P4 sjezd KM 0.39013

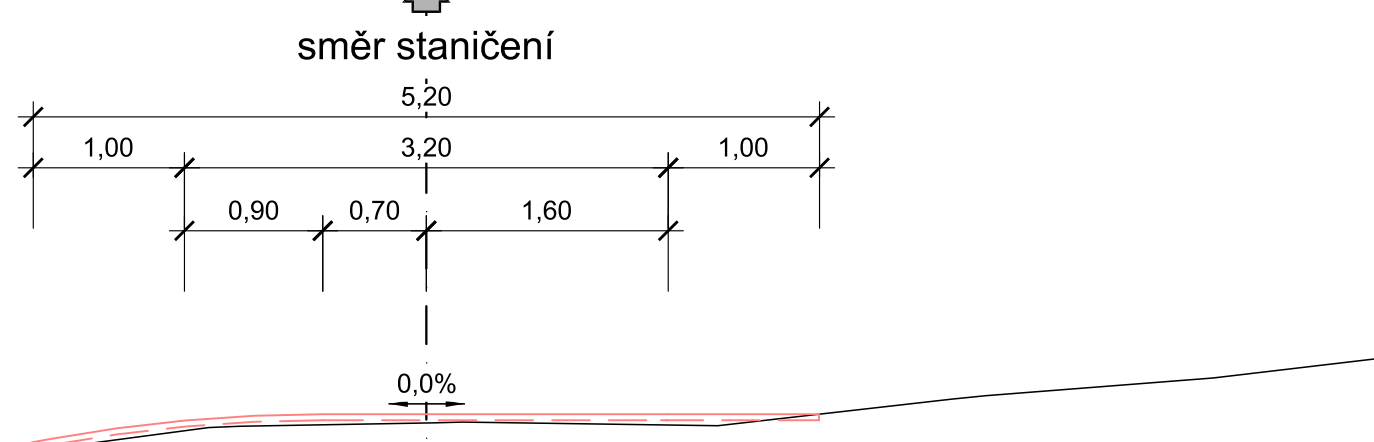


484.00m n.m. B.p.v

KM 0.47500

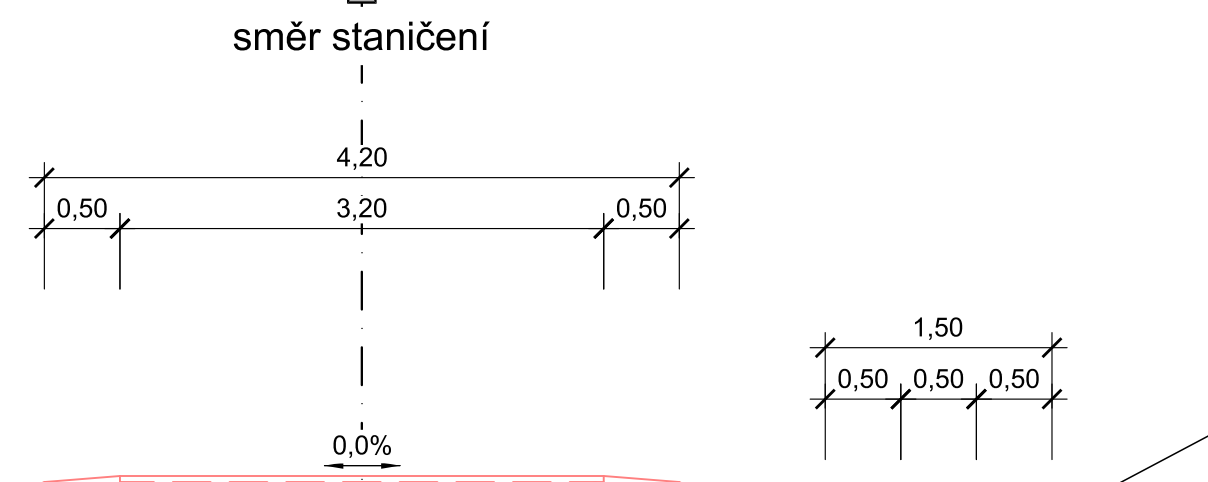

486.00m n.m. B.p.v

KM 0.55000

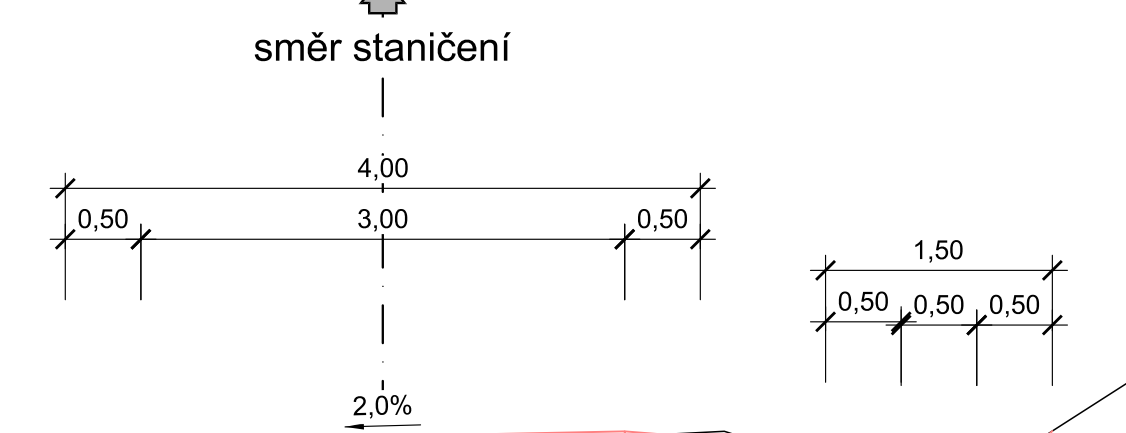

488.00m n.m. B.p.v

Souřadný systém: JTSK, výškový systém B.p.v.

Akce
Obnova povrchu místní komunikace na p.č. 1510/1
pod železniční tratí v obci Oborná

Objekt Obnova povrchu MK na p.č. 1510/1

Investor
Obec Oborná, Oborná 80, 792 01 Bruntál, IČ: 00846520

Zodpovědný projektant
Ing. Jakub Dokulil, ČKAIT 1103690

Název přílohy
PRACOVNÍ PŘÍČNÉ ŘEZY - 2

Ing. Jakub Dokulil
Mnichov 257, 763 26 Vřeho pod Prázděm
IČ: 03432459, tel: 734 765 380
jakub.dokulil@seznam.cz

projektová a řízeníská činnost
dopravní stavby, mosty a inženýrská
konstrukce

Formát
840x594

Měřítko
1:50

Datum
09/2021

Č. přílohy
5.2

Stupeň dokumentace
PDP

Revize
00

Číslo zakázky
202103