
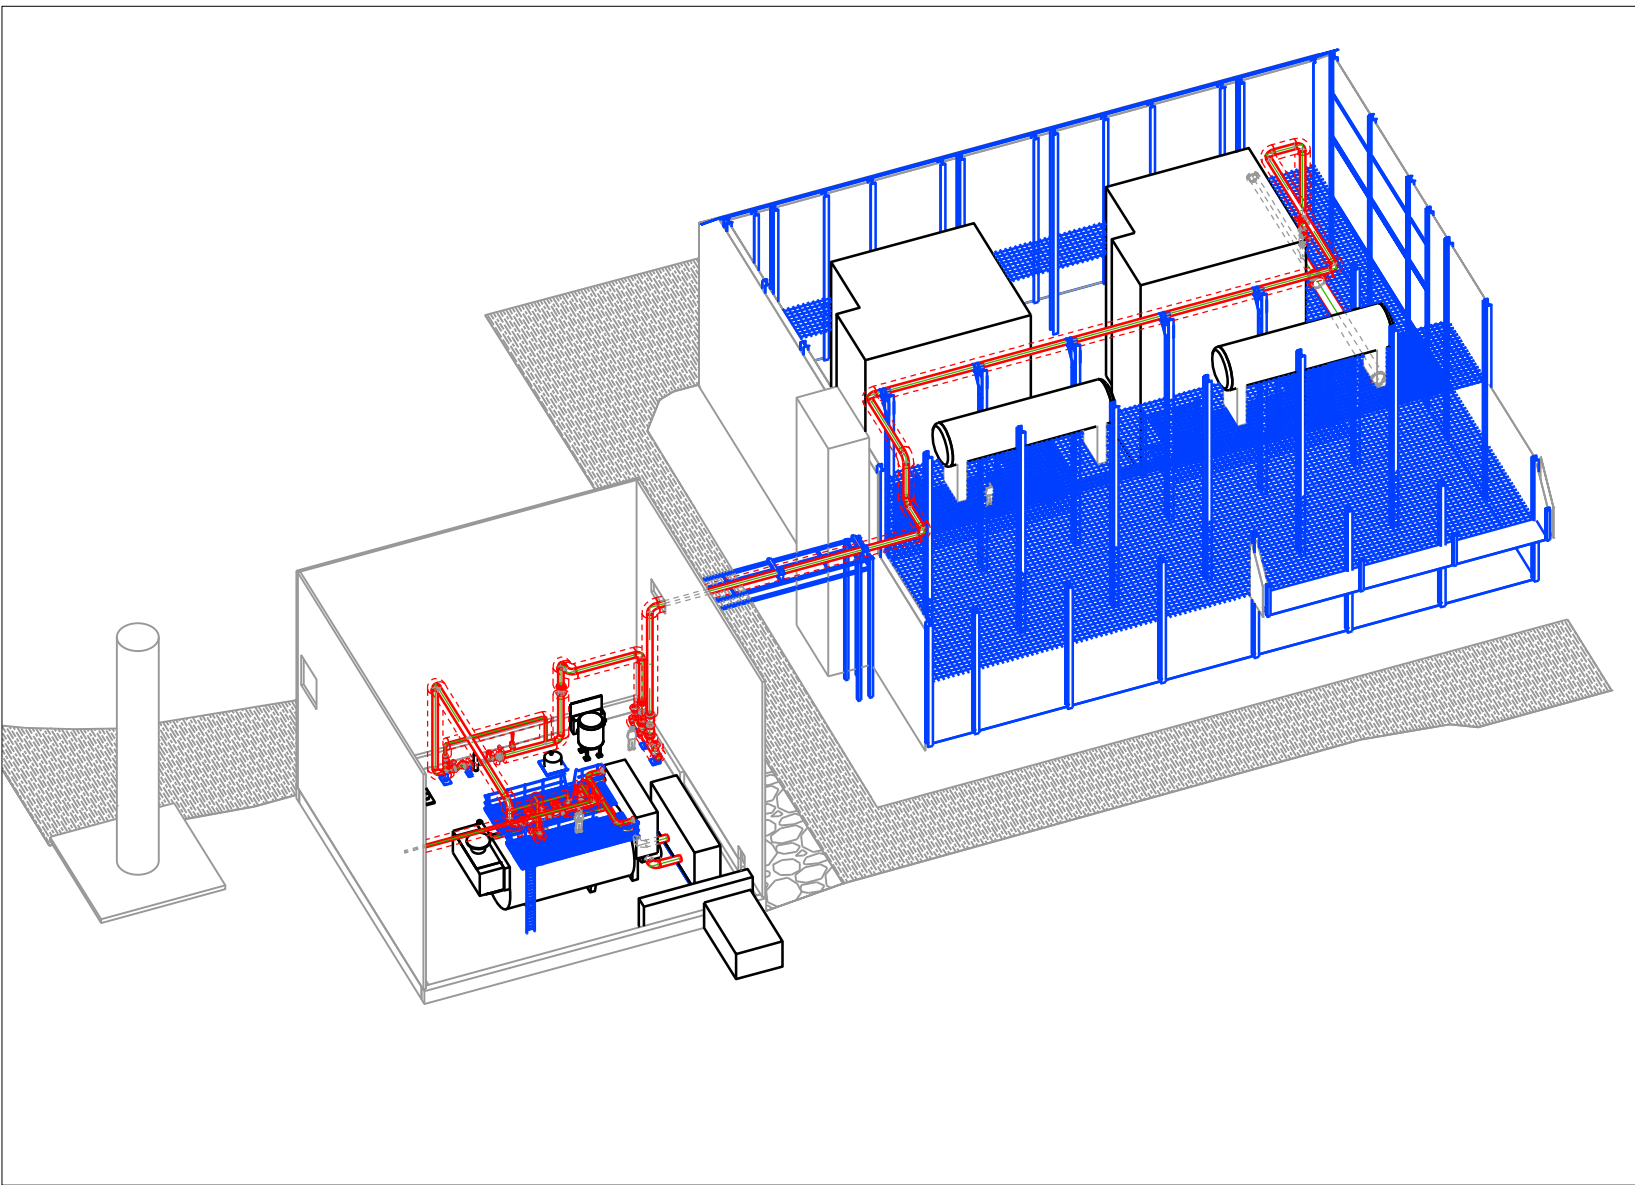


NB4 -Připojení na stávající parní rozdělovač

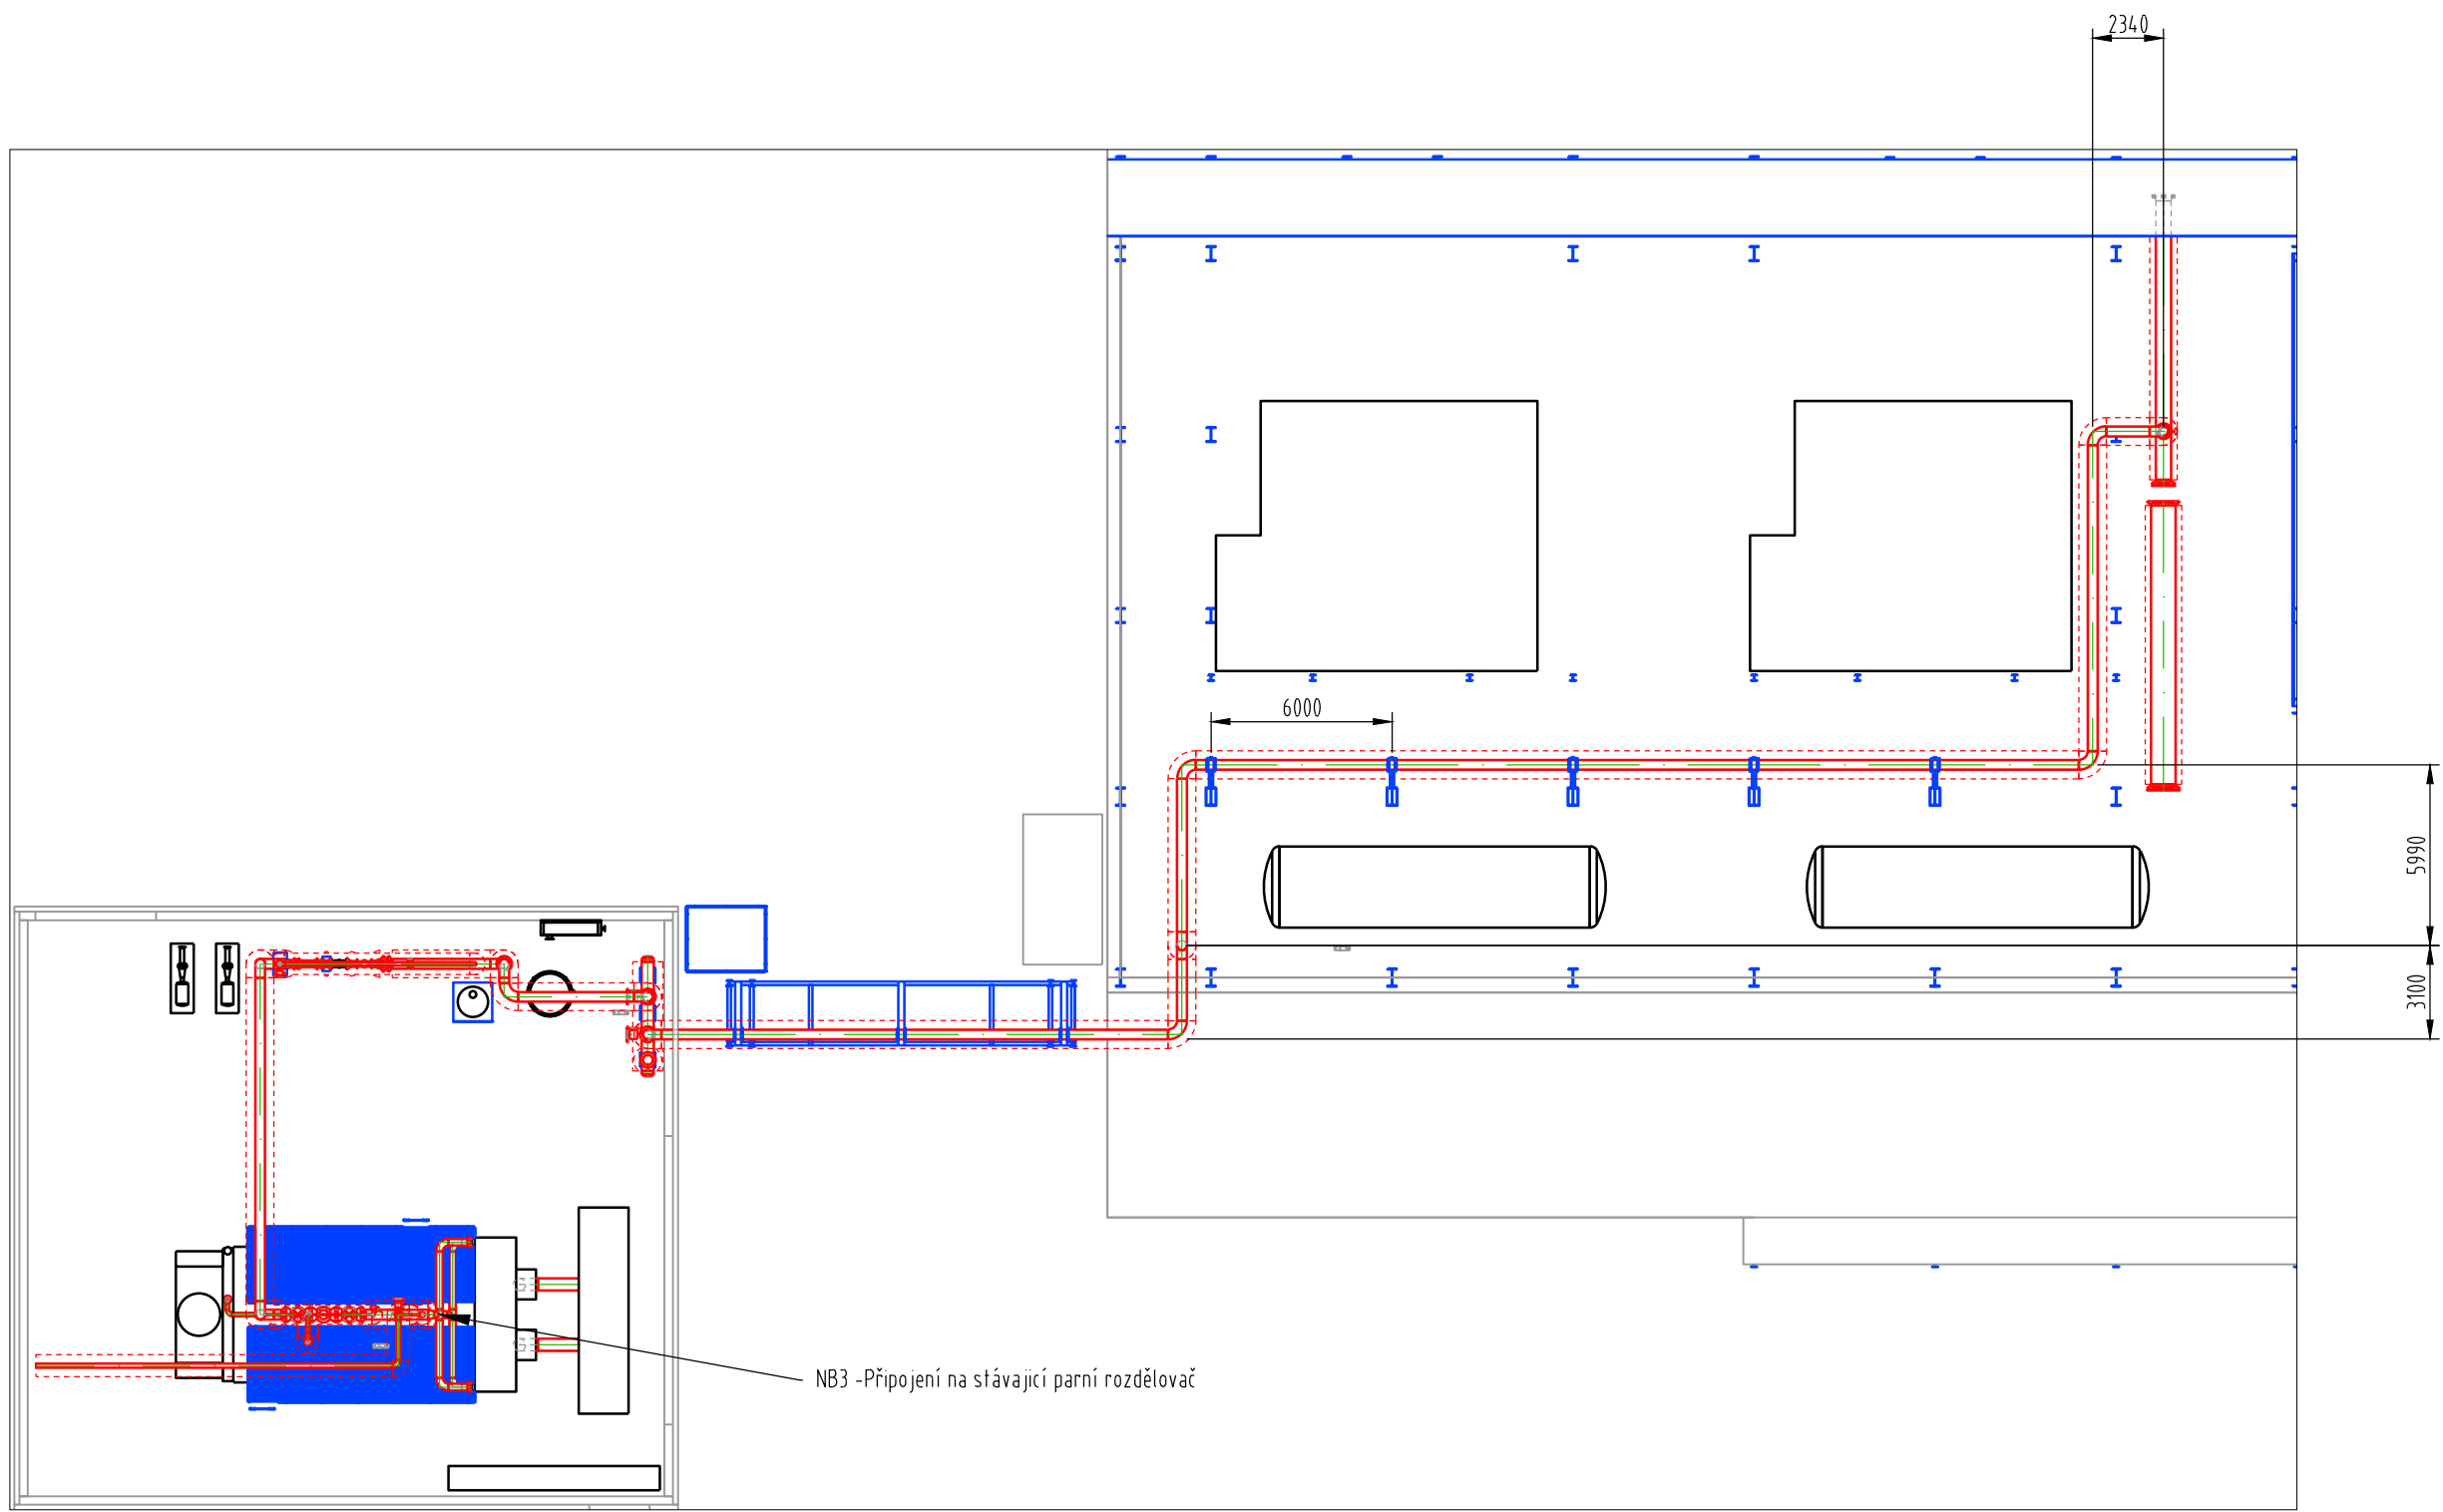

REV	DATUM	PROVEDL	SCHVÁLIL	PŘEDMĚT REVIZE			
KRESLIL	Martin Zvěřina				<b>BFS Industry, s.r.o.</b>		
PROJEKTANT	Michal Čížek						
KOORDINOVAL	Matouš Bartoš						
INVESTOR	Teplárna Zlín, s.r.o.						
MÍSTO	Teplárna Zlín						
AKCE					STUPĚŇ	DSP	Č. PARÉ
Výstavba plynového kotle K23					ZAKÁZKA	Výstavba plynového kotle K23	
					TERMIN	18.9.2021	
					FORMÁT	A2	
NAZEV					SKARTAČNÍ ZNAK		REV.
Parovod					MĚŘITKO	Č. VÝKRESU	
					1:250 (1:50)	D.2.1b.5	0