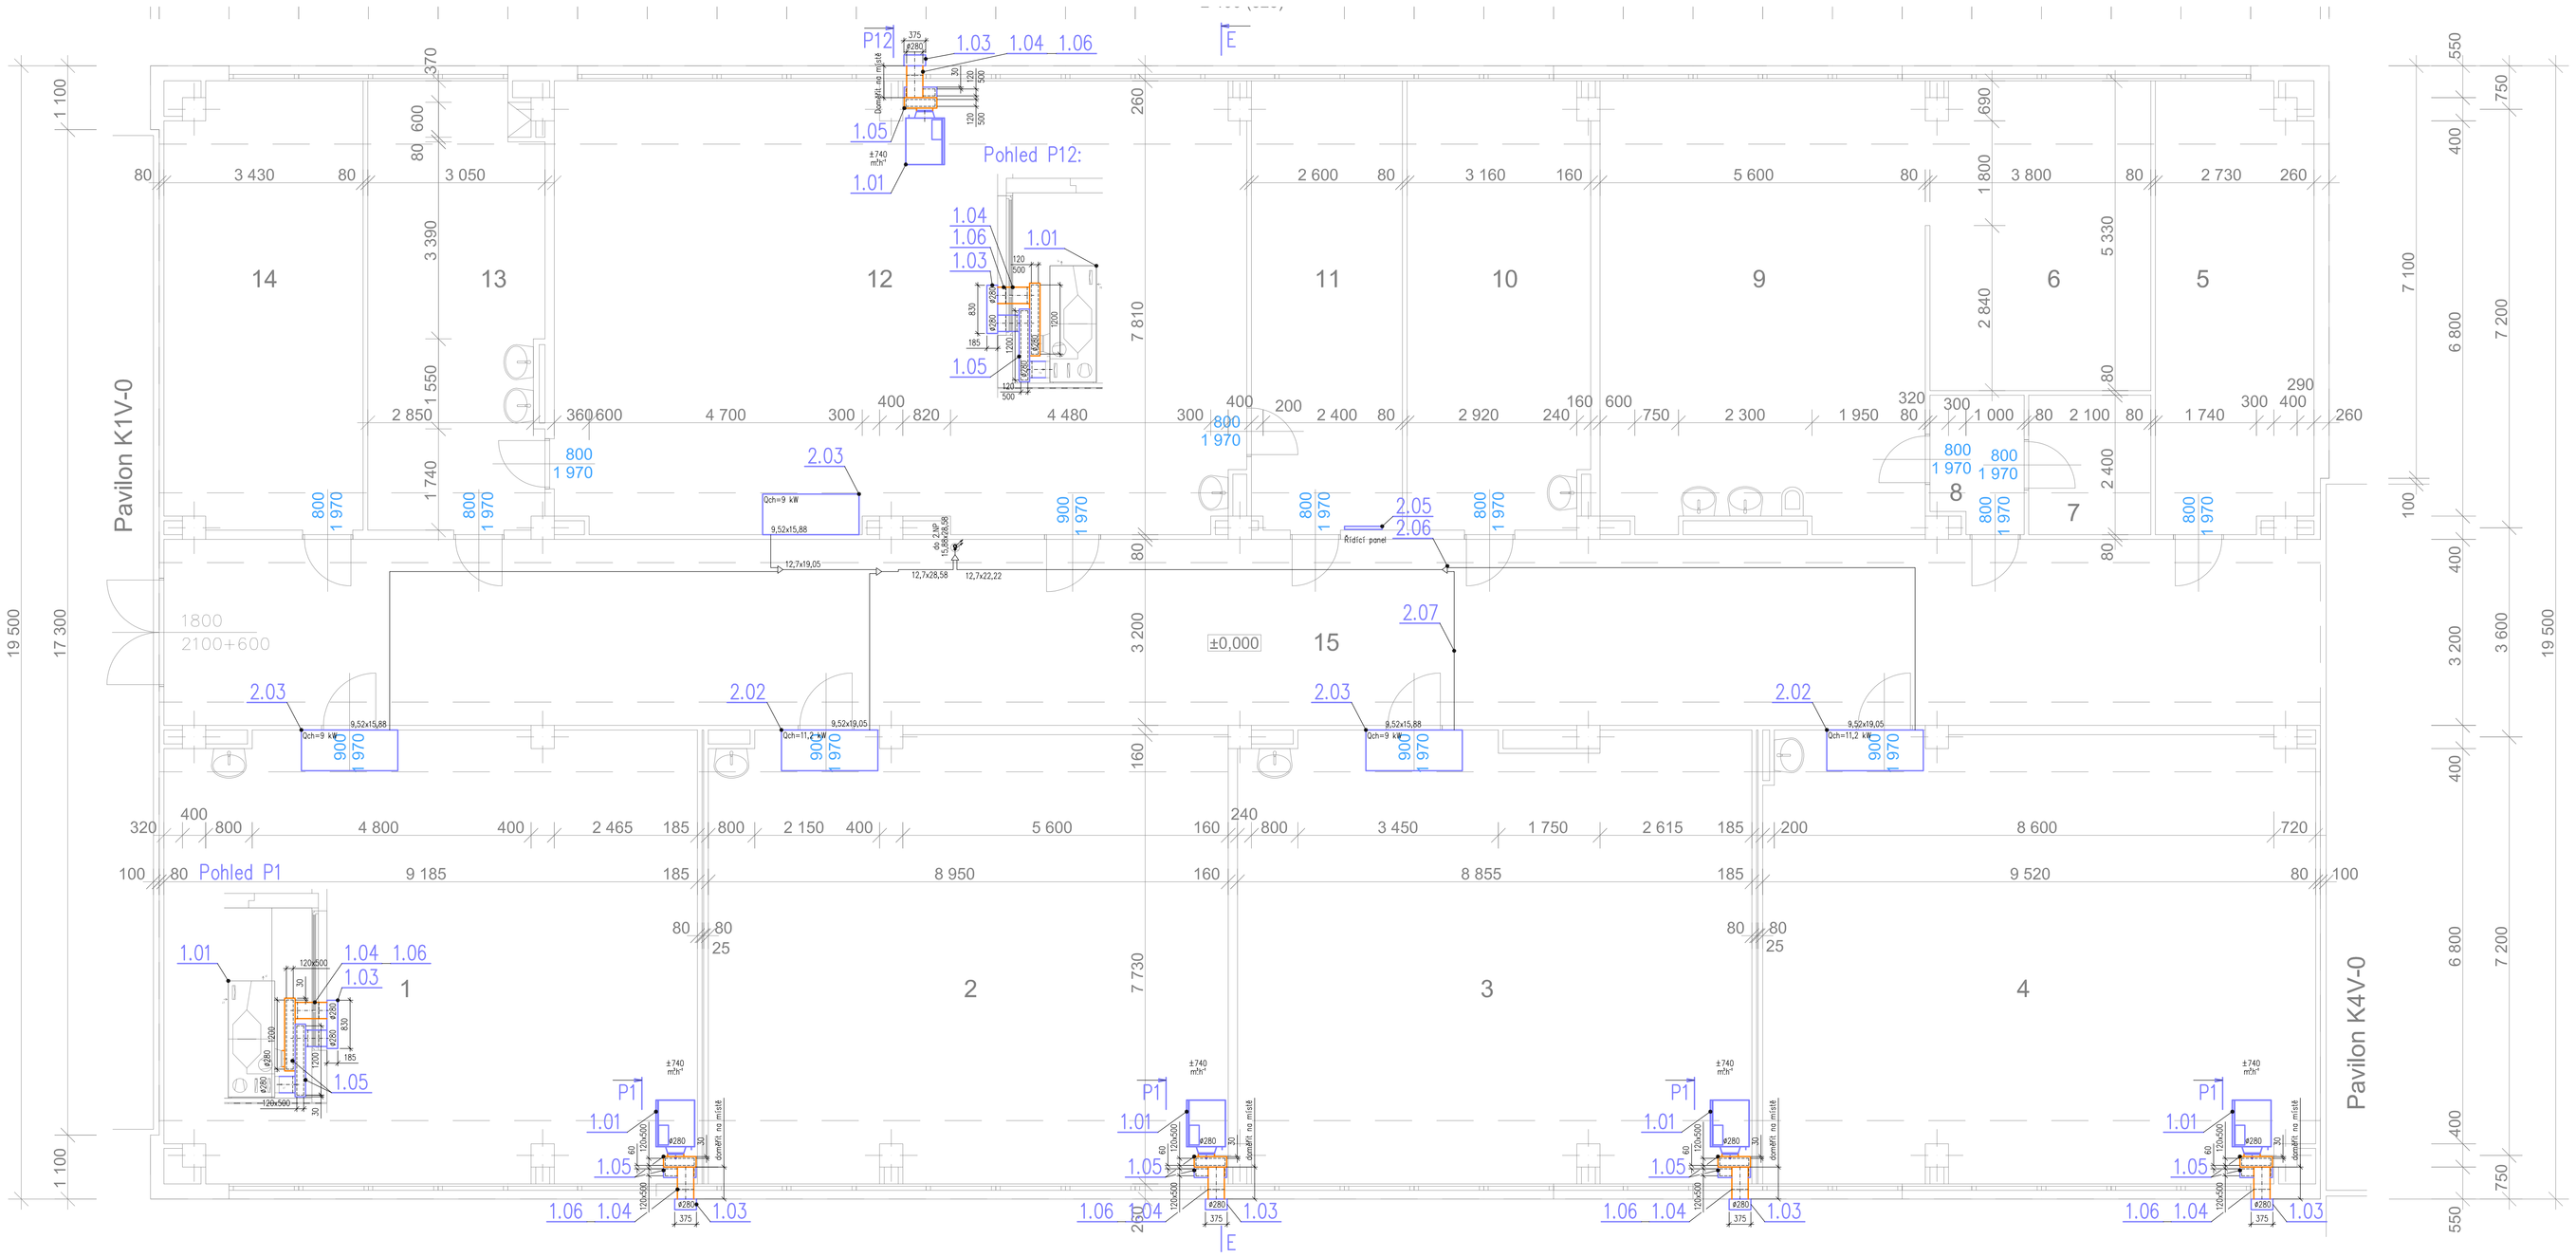

LEGENDA MÍSTNOSTÍ

ČÍSLO MÍSTNOSTI	ÚČEL MÍSTNOSTI	PLOCHA
1	učebna	70,85
2	učebna	68,95
3	učebna	68,52
4	učebna	72,99
5	kabinet	21,04
6	jídelní kout	20,15
7	příruční sklad	5,04
8	předsíň	3,85
9	cvičná kuchyň	42,95
10	kabinet	23,95
11	kabinet	20,10
12	učebna	92,20
13	kabinet	22,80
14	kabinet	26,20
15	chodba	119,70
	plocha Σ	679,29

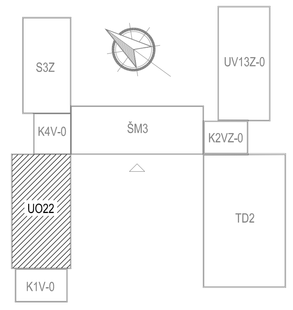

±0,000=224,30 m n.m.

Zodpovědný projektant: Ing. Marek CZUDEK
Vypracovali: Ing. Marek CZUDEK
Místo stavby : Znojmo
Kraj : Jihomoravský
Investor : Město Znojmo, Obroková 1/12, 669 02 ZNOJMO
Název stavby : Rekuperace ZŠ JUDr. Josefa Mareše
S002 VZT
S002.1 OBJEKT U022
Obsah : Půdorys 1.NP

klima
klimatizace - vzduchotechnika
Chlápská 3731/10, 669 02 ZNOJMO
projekce@bklima.cz, tel.:515224122

Formát	10xA4
Datum	11/2021
Stupeň	DPS
Mařítko	1:50
Archivní číslo	20-01
Dokument	03