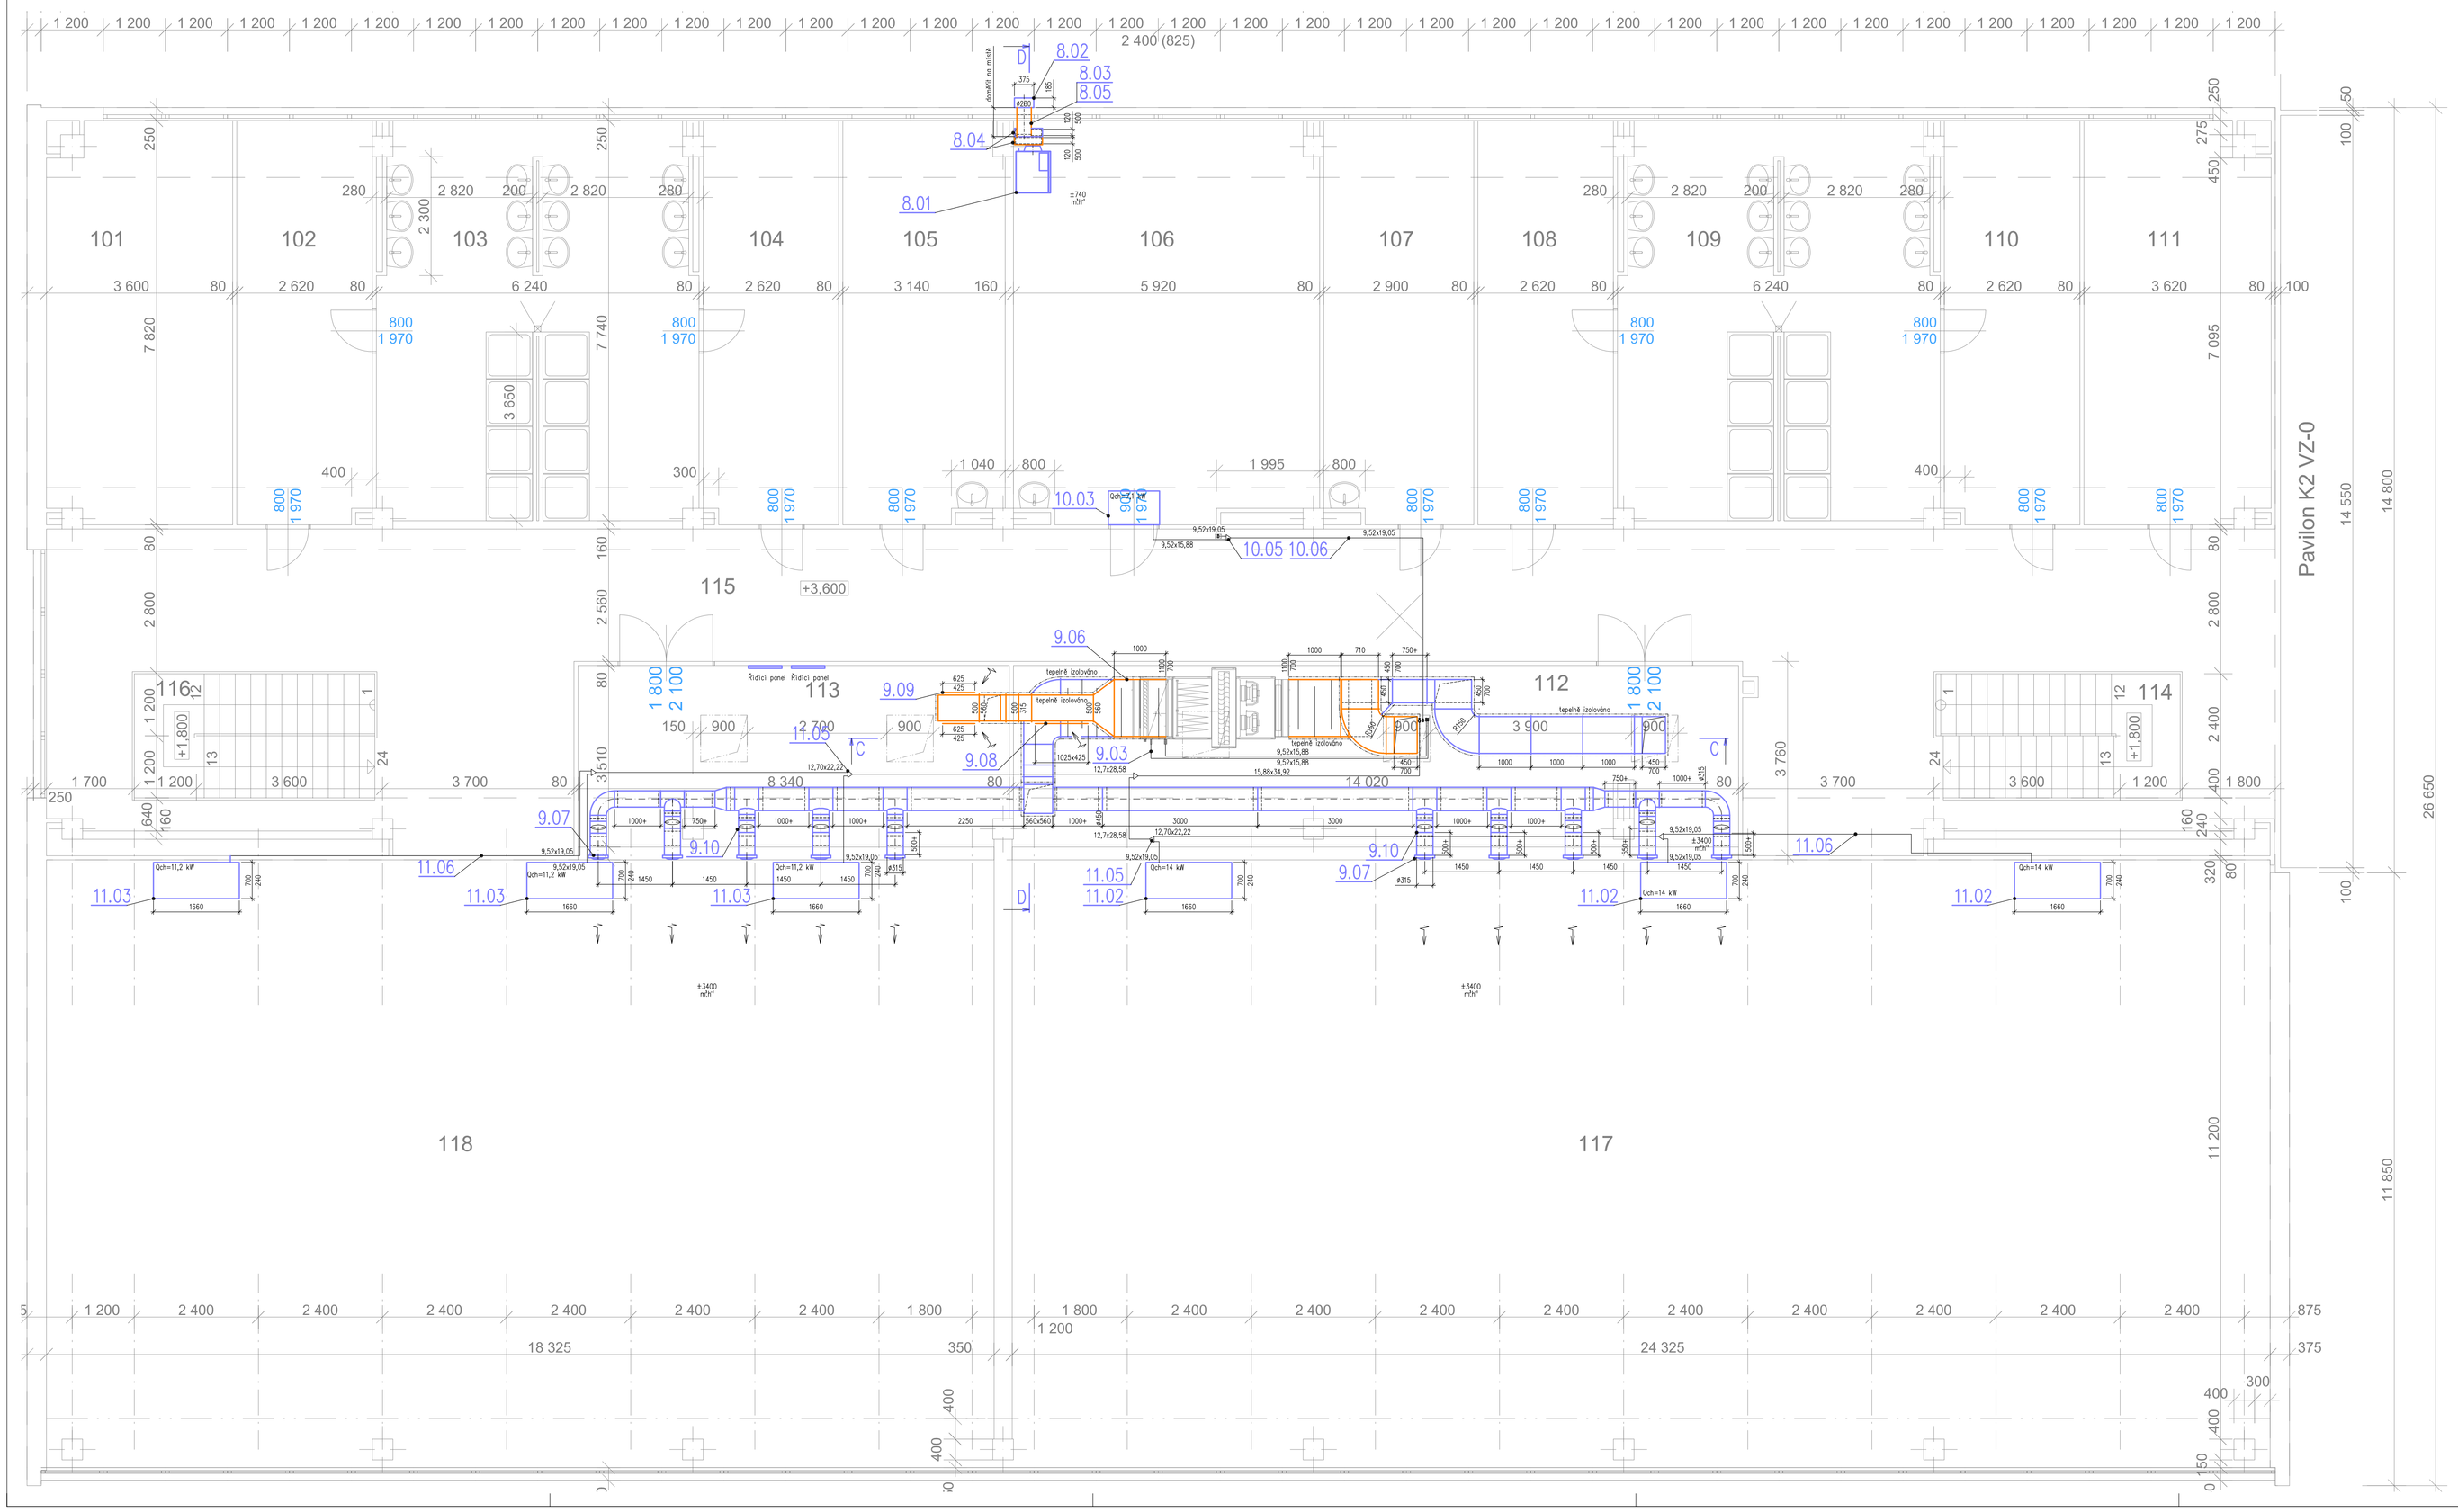

LEGENDA MÍSTNOSTÍ

ČÍSLO MÍSTNOSTI	ÚČEL MÍSTNOSTI	PLOCHA
101	sklad	27,44
102	šatna	20,39
103	umývárna	45,58
104	šatna	20,39
105	kabinet	23,98
106	klubovna	45,59
107	kabinet	22,39
108	šatna	20,48
109	umývárna	45,58
110	šatna	20,39
111	sklad	27,57
112	galerie	52,15
113	galerie	30,94
114	schodišť. prostor	11,52
115	chodba	157,93
116	schodišť. prostor	11,52
117	prostor tělocvičny	- - -
118	prostor tělocvičny	- - -
	plocha Σ	583,84

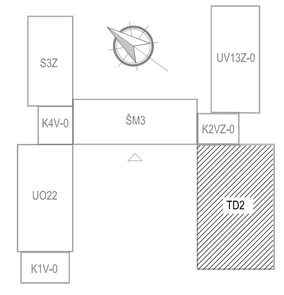

±0,000=224,30 m n.m.

Zodpovědný projektant: Ing. Marek CZUDEK
Vypracoval: Ing. Marek CZUDEK
Místo stavby : Znojmo
Kraj : Jihomoravský
Investor : Město Znojmo, Obroková 1/12, 669 02 ZNOJMO
Název stavby :
Rekuperace ZŠ JUDr. Josefa Mareše
S002 VZT
S002.5 OBJEKT TD2
Obsah :
Půdorys 2.NP

bb klima
klimatizace - vzduchotechnika
Chlumská 373/70, 669 02 ZNOJMO
projekce@bbklima.cz, tel.:515224122

Formát	12xA4
Datum	11/2021
Stupeň	DPS
Měřítko	1:50
Archivní číslo	20-01
Dokument	04