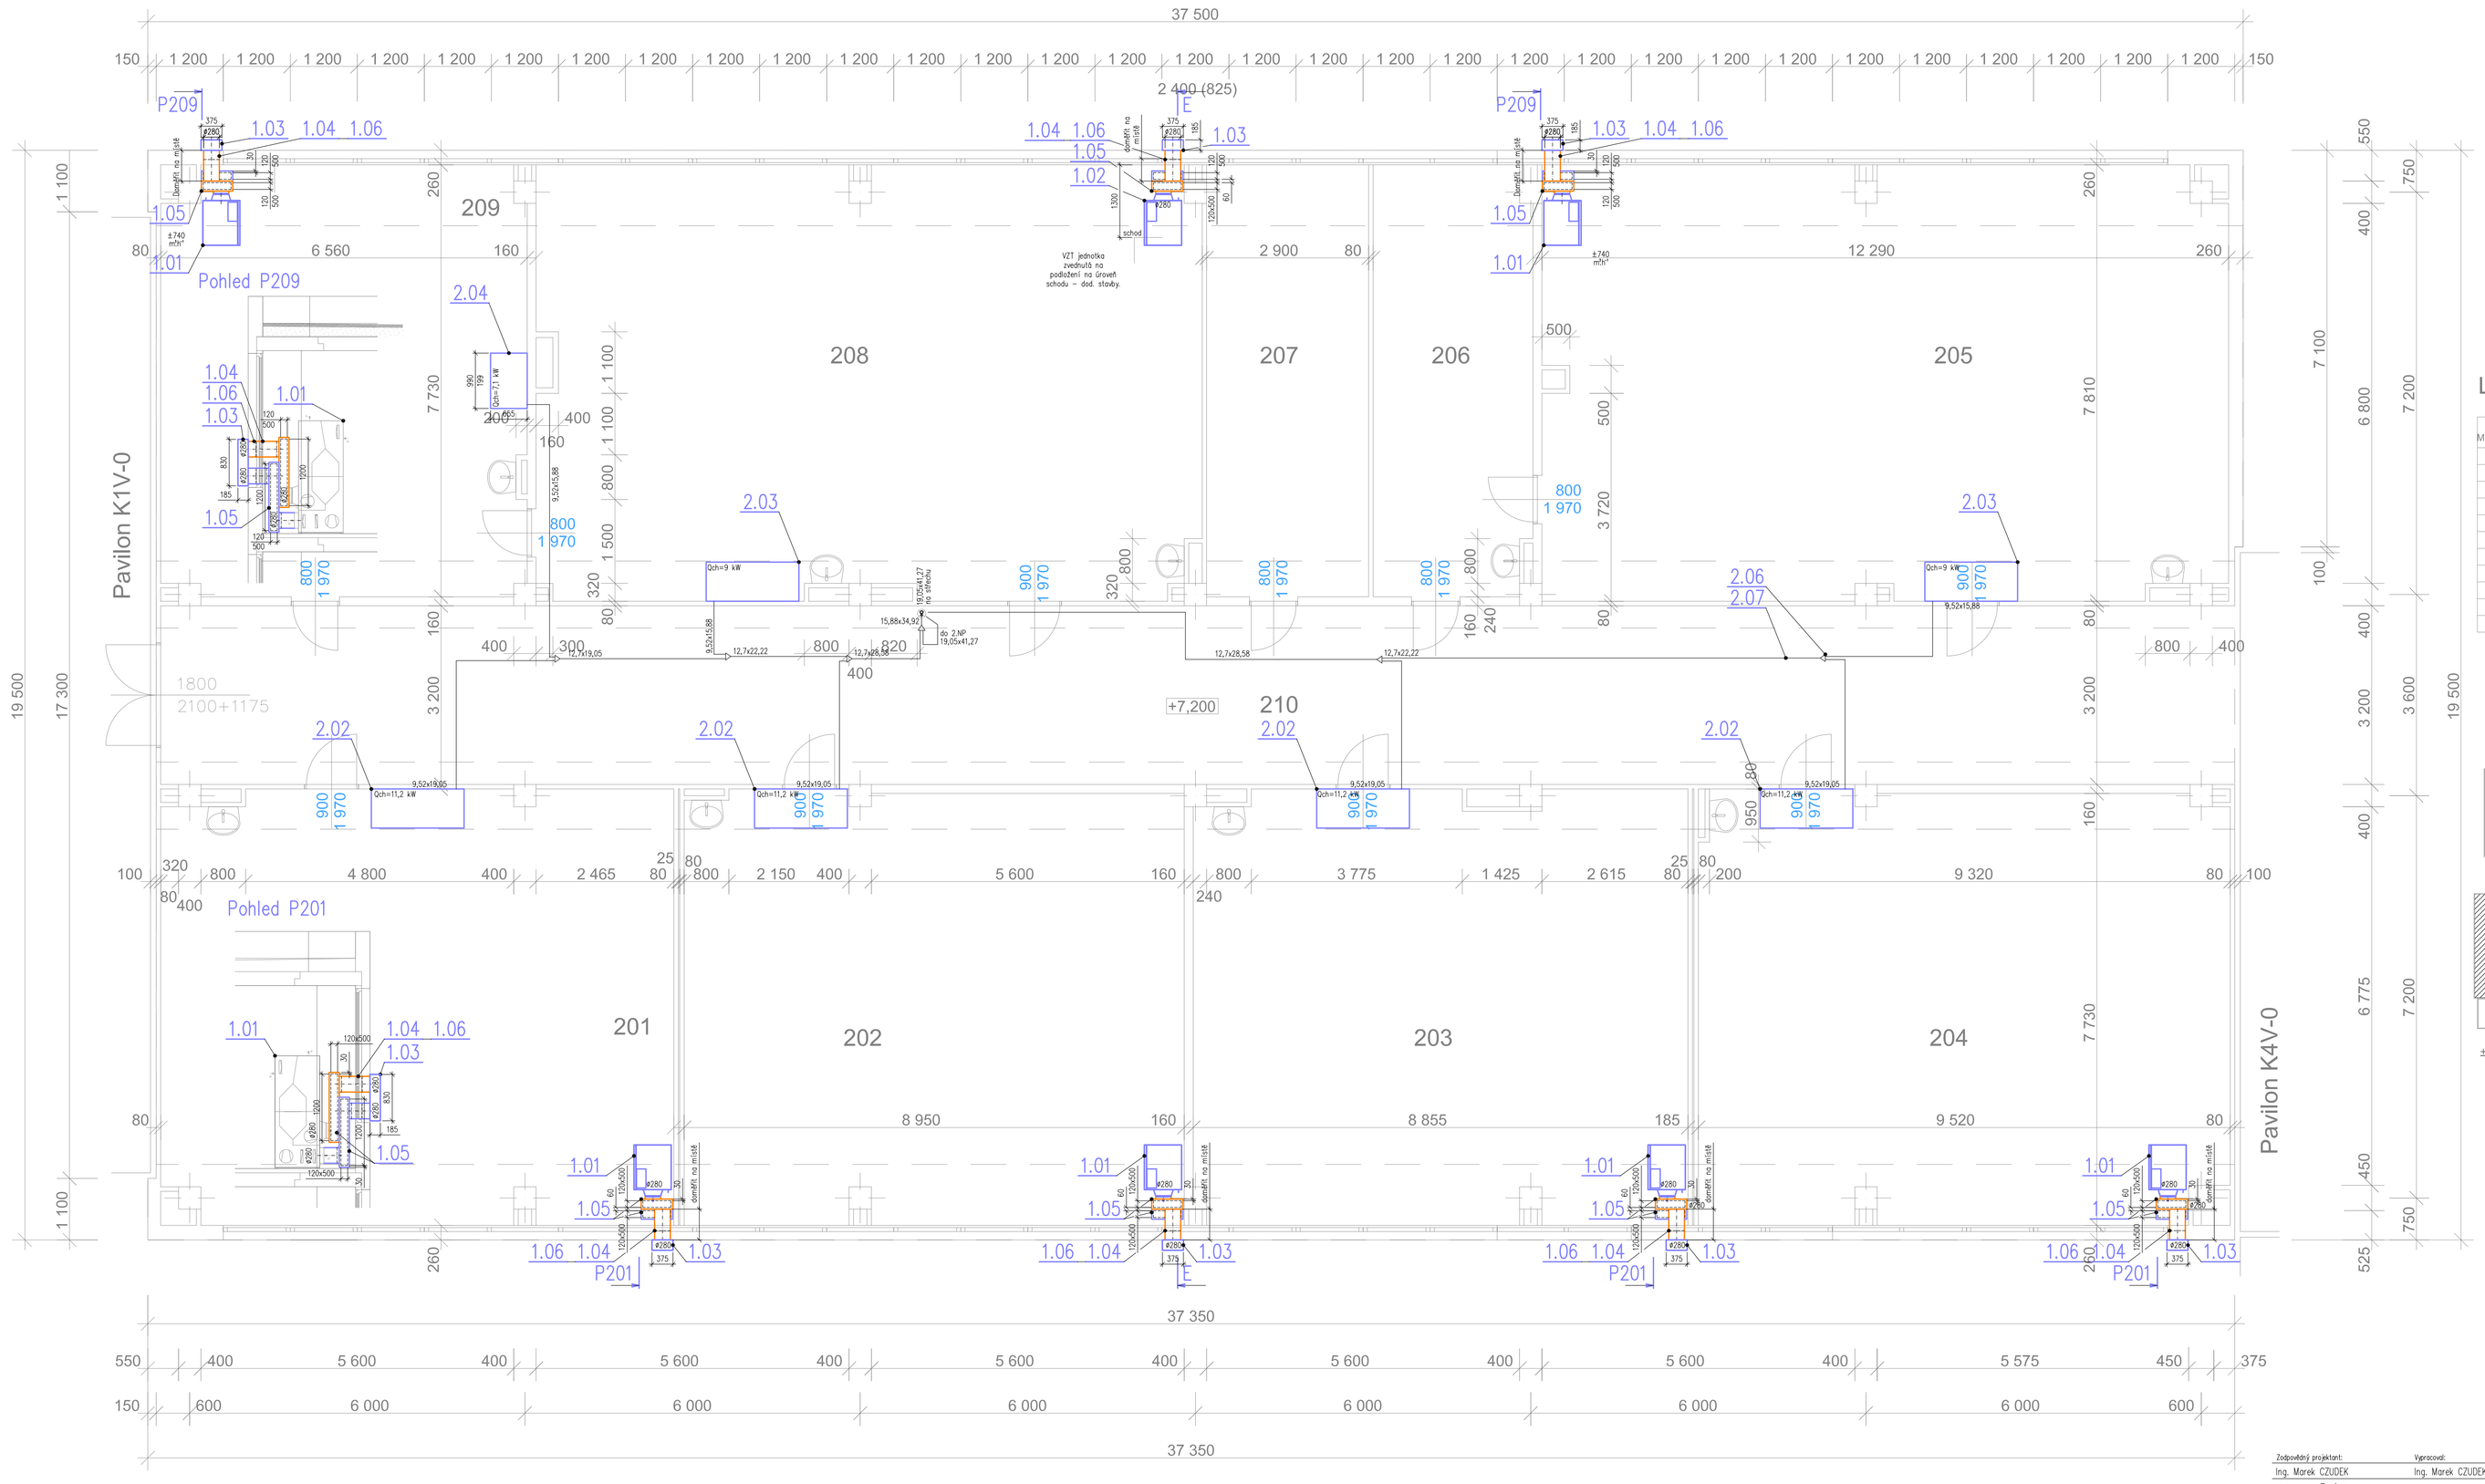

LEGENDA MÍSTNOSTÍ

ČÍSLO MÍSTNOSTI	ÚČEL MÍSTNOSTI	PLOCHA
201	učebna	70,85
202	učebna	68,95
203	učebna	68,52
204	učebna	72,99
205	učebna	93,85
206	kabinet	21,60
207	kabinet	22,45
208	učebna	92,00
209	kabinet	49,90
210	chodba	119,70
	plocha Σ	680,81

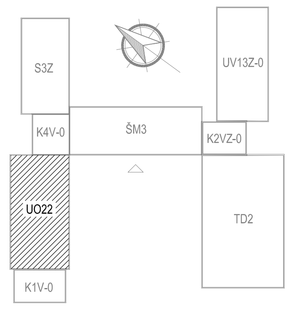

±0,000=224,30 m n.m.

Zodpovědný projektant: Ing. Marek CZUDEK
Vypracovat: Ing. Marek CZUDEK
Místo stavby : Znojmo
Kraj : Jihomoravský
Investor : Město Znojmo, Obroková 1/12, 669 02 ZNOJMO

Název stavby :
Rekuperace ZŠ JUDr. Josefa Mareše

S002 VZT
S002.1 OBJEKT U022

Obsah :
Půdorys 3.NP

klima 99
klimatizace - vzduchotechnika
Cihlářská 3731/10, 669 02 ZNOJMO
projekce@bklima.cz, tel.: 515224122

Formát	10xA4
Datum	11/2021
Stupeň	DPS
Měřítko	1:50
Archivní číslo	20-01
Dokument	05