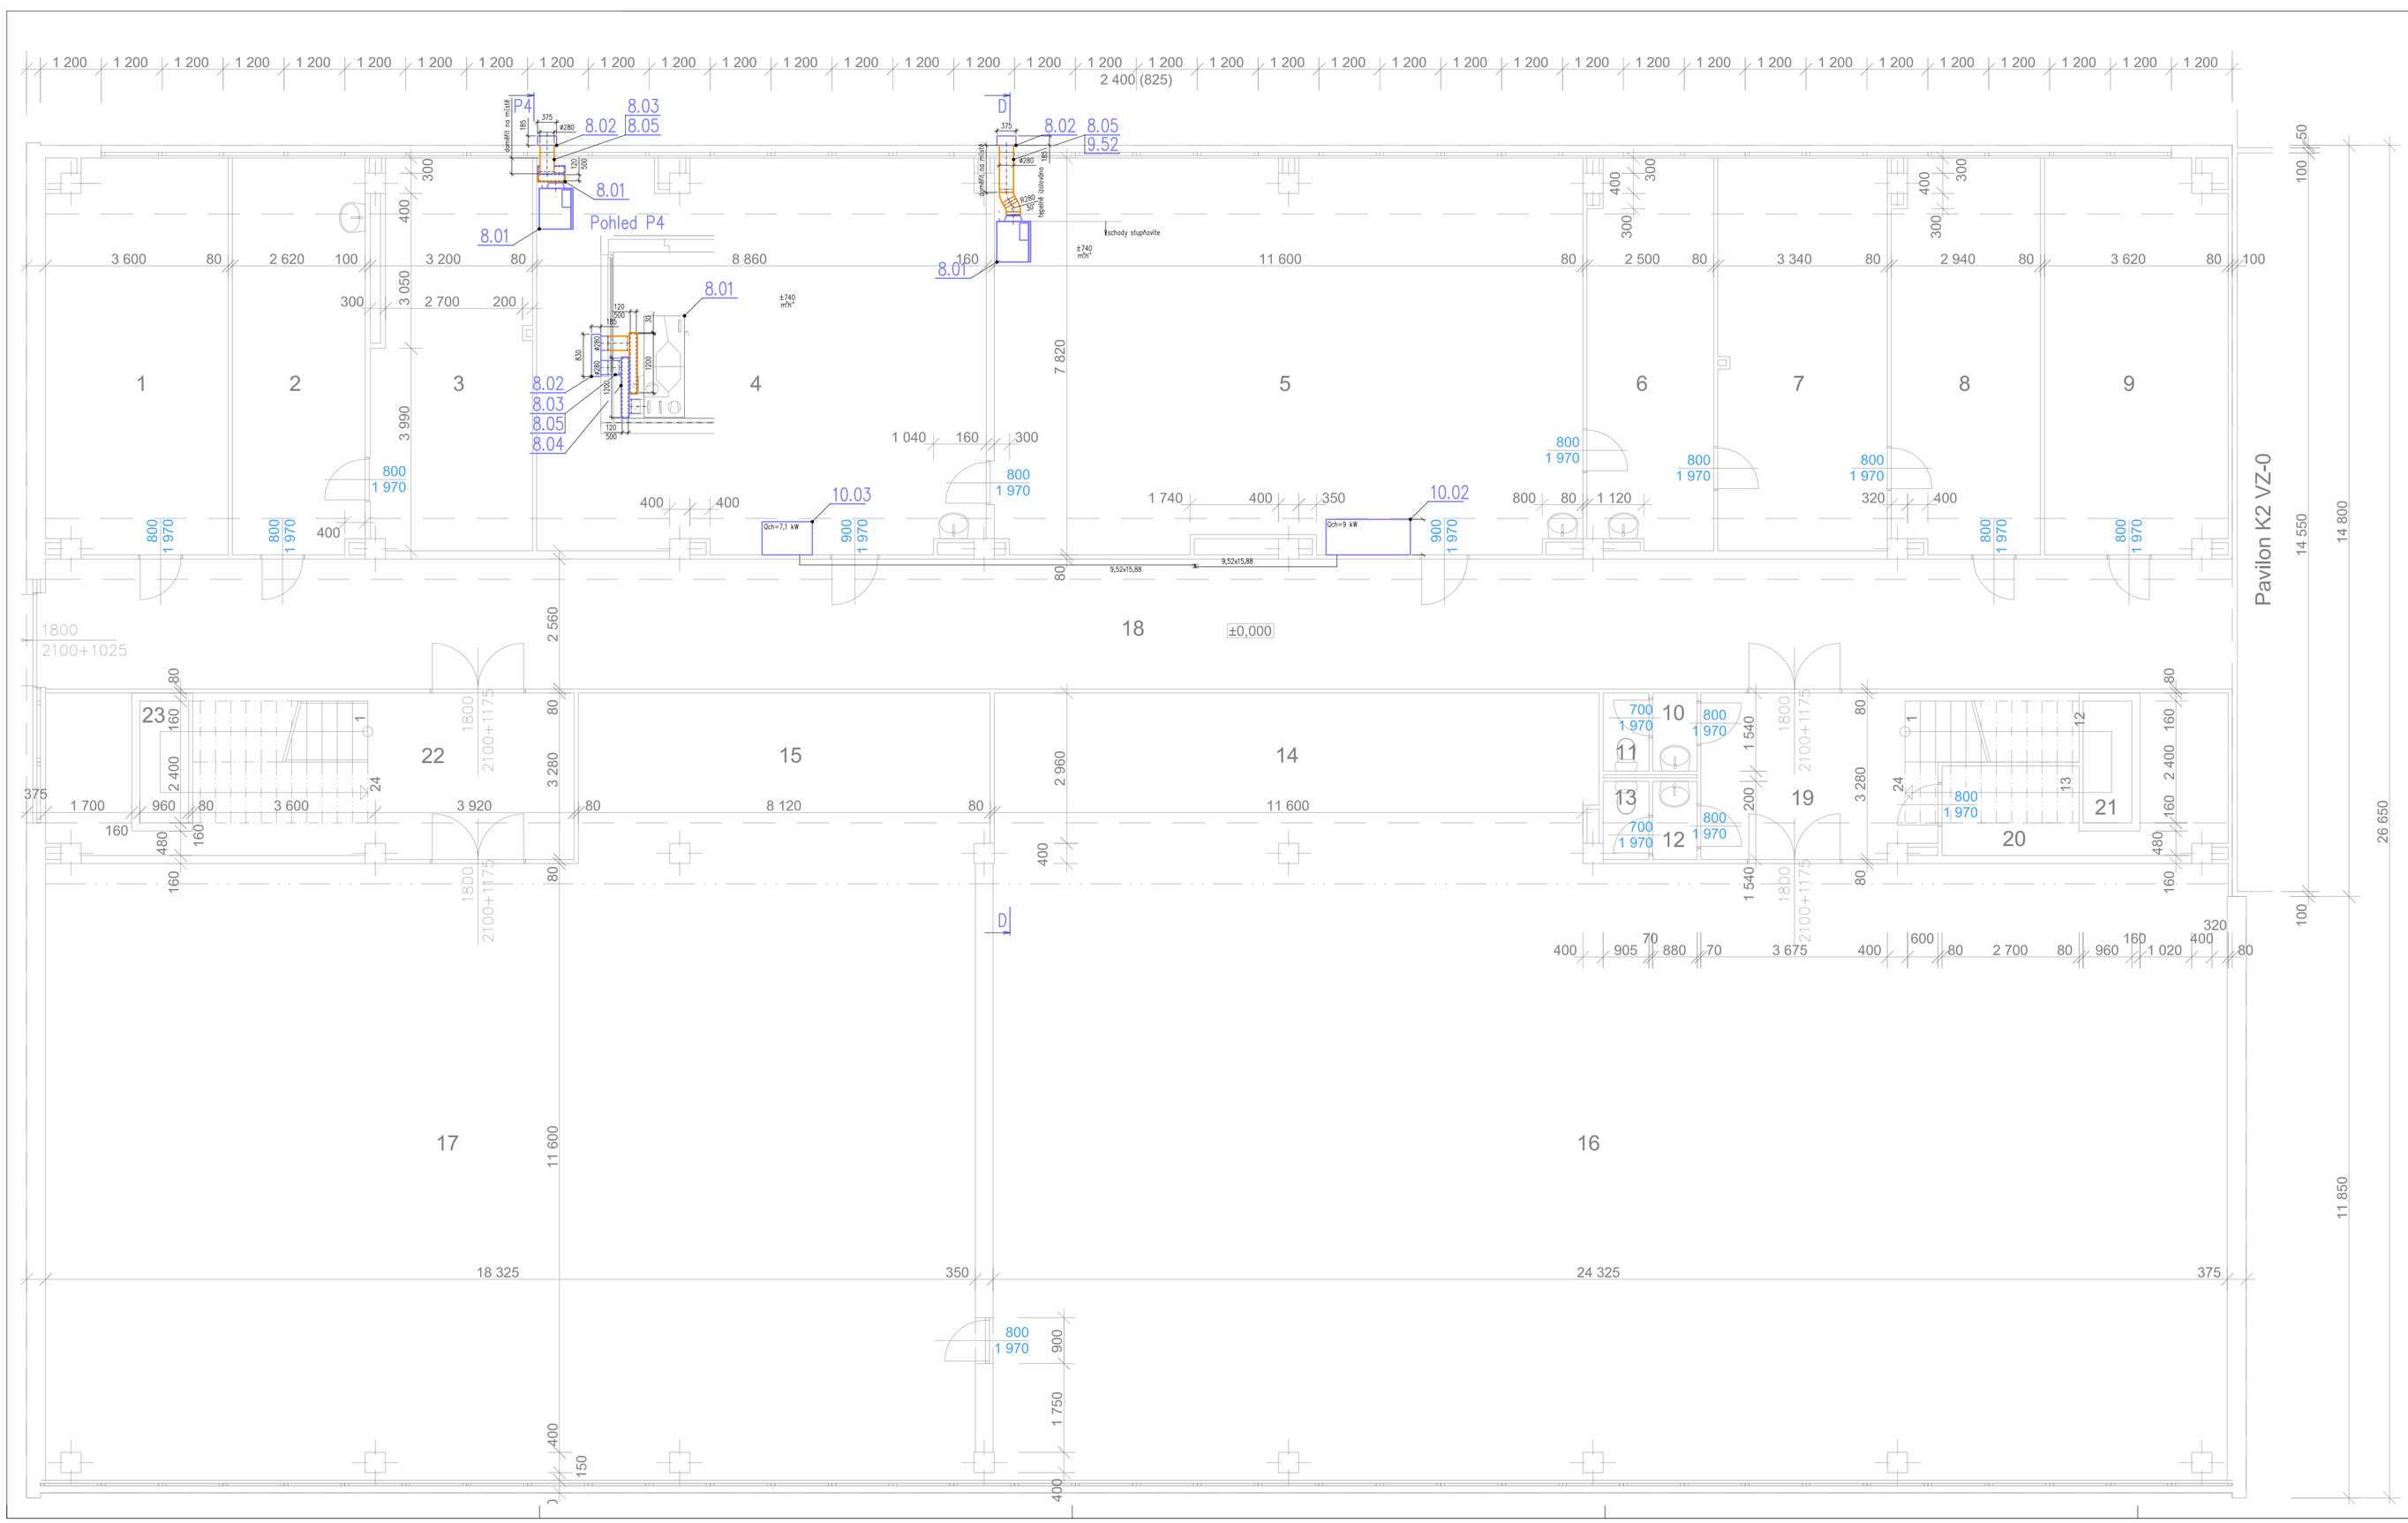

LEGENDA MÍSTNOSTÍ

ČÍSLO MÍSTNOSTI	ÚČEL MÍSTNOSTI	PLOCHA
1	sklad	27,44
2	sklad	20,36
3	sklad	23,57
4	dílna	68,07
5	dílna	89,85
6	kabinet	18,84
7	příprava materiálu	25,85
8	sklad materiálu	22,54
9	sklad materiálu	27,57
10	předsíň WC	1,22
11	WC	1,29
12	předsíň WC	1,22
13	WC	1,29
14	nářaďovna	39,76
15	nářaďovna	26,99
16	tělocvična velká	294,89
17	tělocvična malá	222,15
18	chodba	109,40
19	chodba	13,12
20	sklad	7,64
21	schodišťový prostor	12,29
22	chodba	20,76
23	schodišťový prostor	12,29
	plocha Σ	1088,50

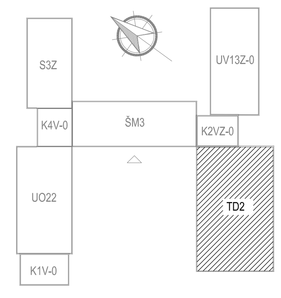

Zodpovědný projektant: Ing. Marek CZUDEK
Vypracoval: Ing. Marek CZUDEK
Místo stavby : Znojmo
Kraj : Jihomorovský
Investor : Město Znojmo, Obroková 1/12, 669 02 ZNOJMO
Název stavby :
Rekuperace ZŠ JUDr. Josefa Mareše
S002 VZT
S002.5 OBJEKT TD2
Obsah :
Půdorys 1.NP

bb klima 99
klimatizace - vzduchotechnika
Chlopská 373/70, 669 02 ZNOJMO
projekce@bbklima.cz, tel.:515224122

Formát	12xA4
Datum	11/2021
Stupeň	DPS
Měřítko	1:50
Archivní číslo	20-01
Dokument	03