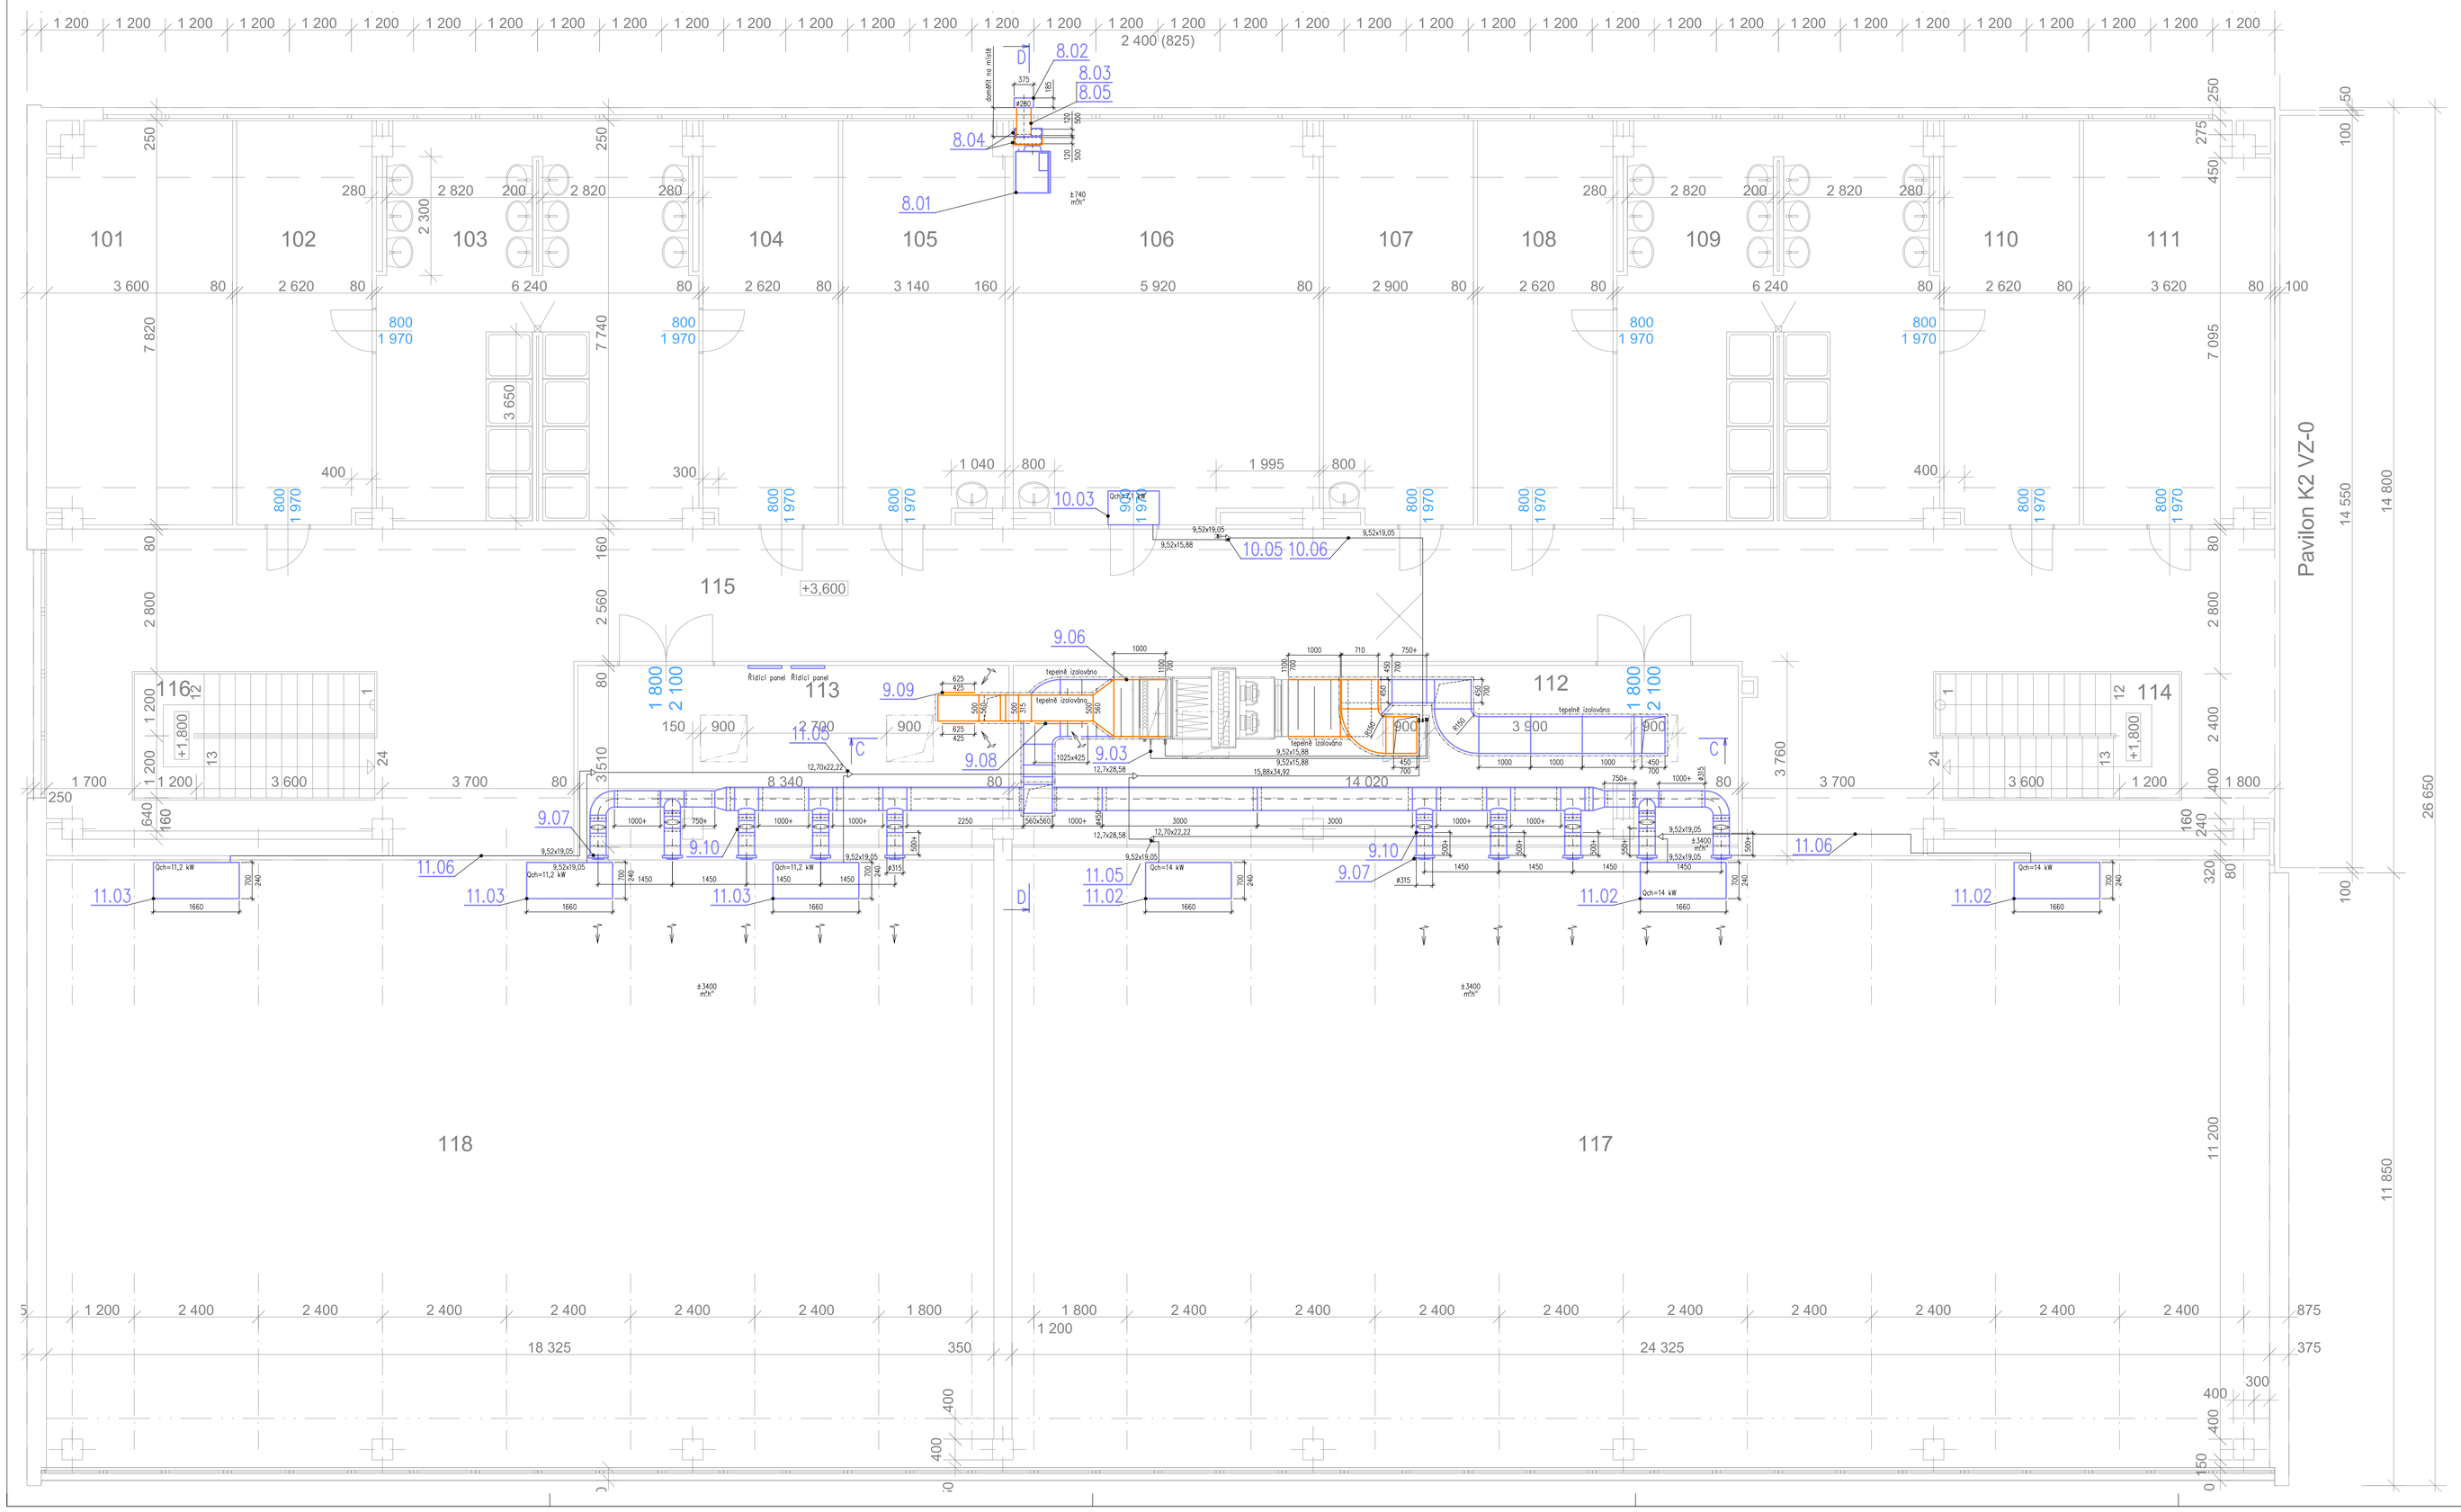

LEGENDA MÍSTNOSTÍ

ČÍSLO MÍSTNOSTI	ÚČEL MÍSTNOSTI	PLOCHA
101	sklad	27,44
102	šatna	20,39
103	umývárna	45,58
104	šatna	20,39
105	kabinet	23,98
106	klubovna	45,59
107	kabinet	22,39
108	šatna	20,48
109	umývárna	45,58
110	šatna	20,39
111	sklad	27,57
112	galerie	52,15
113	galerie	30,94
114	schodišť. prostor	11,52
115	chodba	157,93
116	schodišť. prostor	11,52
117	prostor tělocvičny	- - -
118	prostor tělocvičny	- - -
	plocha Σ	583,84

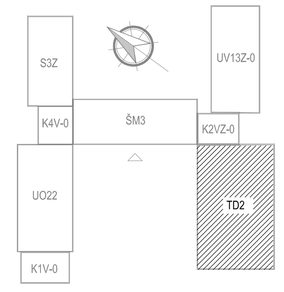

±0,000=224,30 m n.m.

Zodpovědný projektant: Ing. Marek CZUDEK
Vypracoval: Ing. Marek CZUDEK
Místo stavby : Znojmo
Kraj : Jihomoravský
Investor : Město Znojmo, Obroková 1/12, 669 02 ZNOJMO

bb klima
klimatizace - vzduchotechnika
Chlumská 373/70, 669 02 ZNOJMO
projekce@bbklima.cz, tel.:515224122

Název stavby :
Rekuperace ZŠ JUDr. Josefa Mareše

S002 VZT
S002.5 OBJEKT TD2

Formát: 12xA4
Datum: 01/2022
Stupeň: DPS
Měřítko: 1:50

Obsah :
Půdorys 2.NP

Archivní číslo: 20-01
Dokument: 04