Řez G

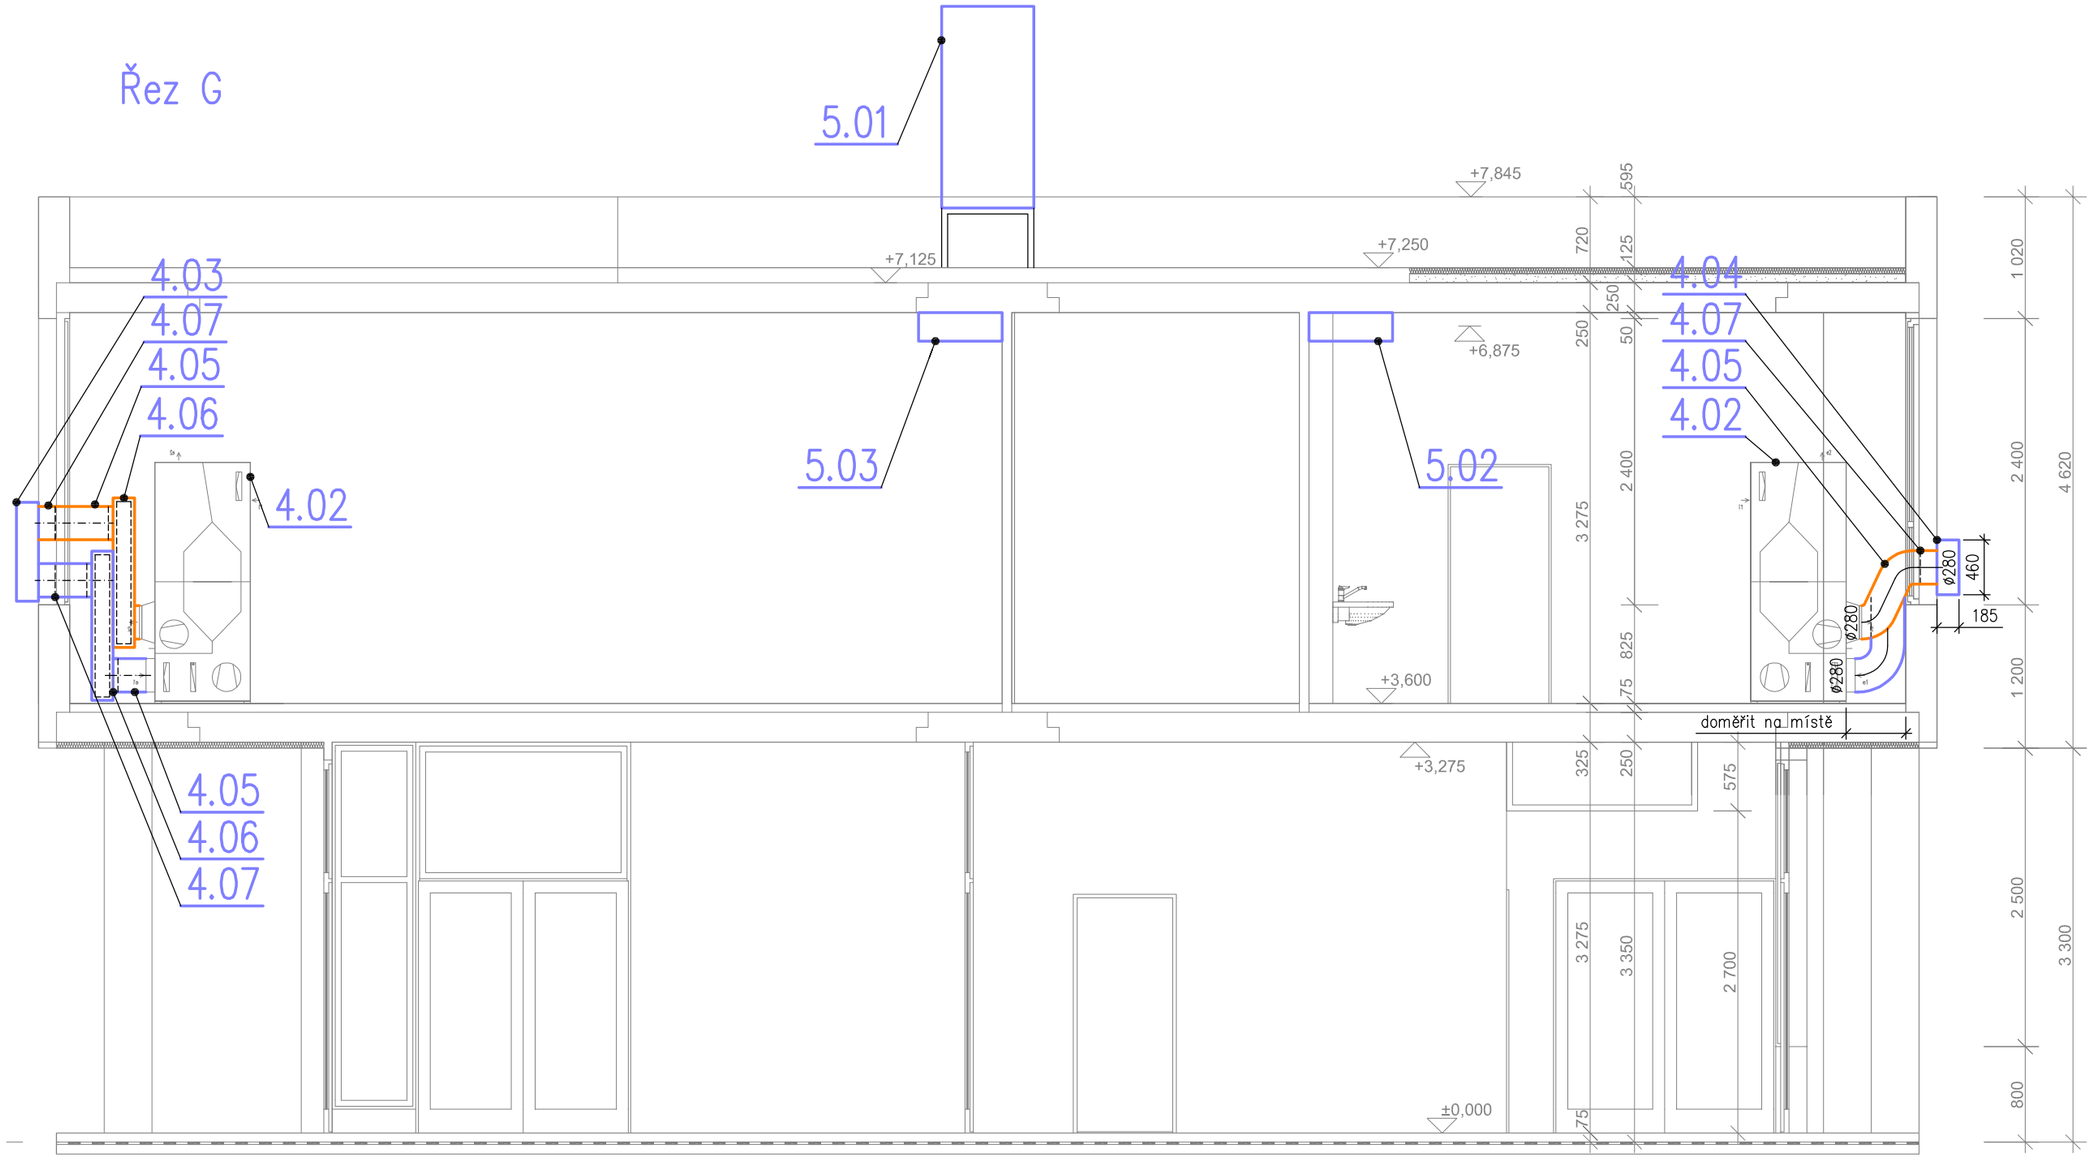

Zodpovědný projektant:	Vypracoval:
Ing. Marek CZUDEK	Ing. Marek CZUDEK
Místo stavby : Znojmo	Kraj : Jihomoravský
Investor : Město Znojmo, Obroková 1/12, 669 02 ZNOJMO	

bb klima 99
klimatizace – vzduchotechnika
Cihlářská 3731/10, 669 02 ZNOJMO
projekce@bbklima.cz, tel.: 515224122

Název stavby :

Rekuperace ZŠ JUDr. Josefa Mareše

SO02 VZT
SO02.3 OBJEKT ŠM3

Formát	3xA4
Datum	01/2022
Stupeň	DPS
Měřítko	1:50

Obsah :

Řez G

Archivní číslo	Dokument
20–01	04